
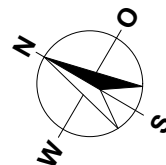
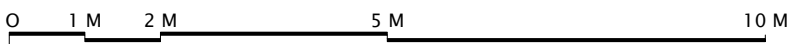


LOTISSEMENT AU MILAVY
1580 AVENCHES

BÂTIMENT B3
4.5 PIÈCES


APPARTEMENT: REZ DE CHAUSSÉE, B3-3
CAVE: 11.5 m²
TERRASSE: 18.0 m²
SURFACE HABITABLE NETTE: 102.0 m²

B3-13	B3-14		B3-15	
B3-9		B3-10	B3-11	B3-12
B3-5		B3-6	B3-7	B3-8
B3-1		B3-2	B3-3	B3-4
Sous-sol				


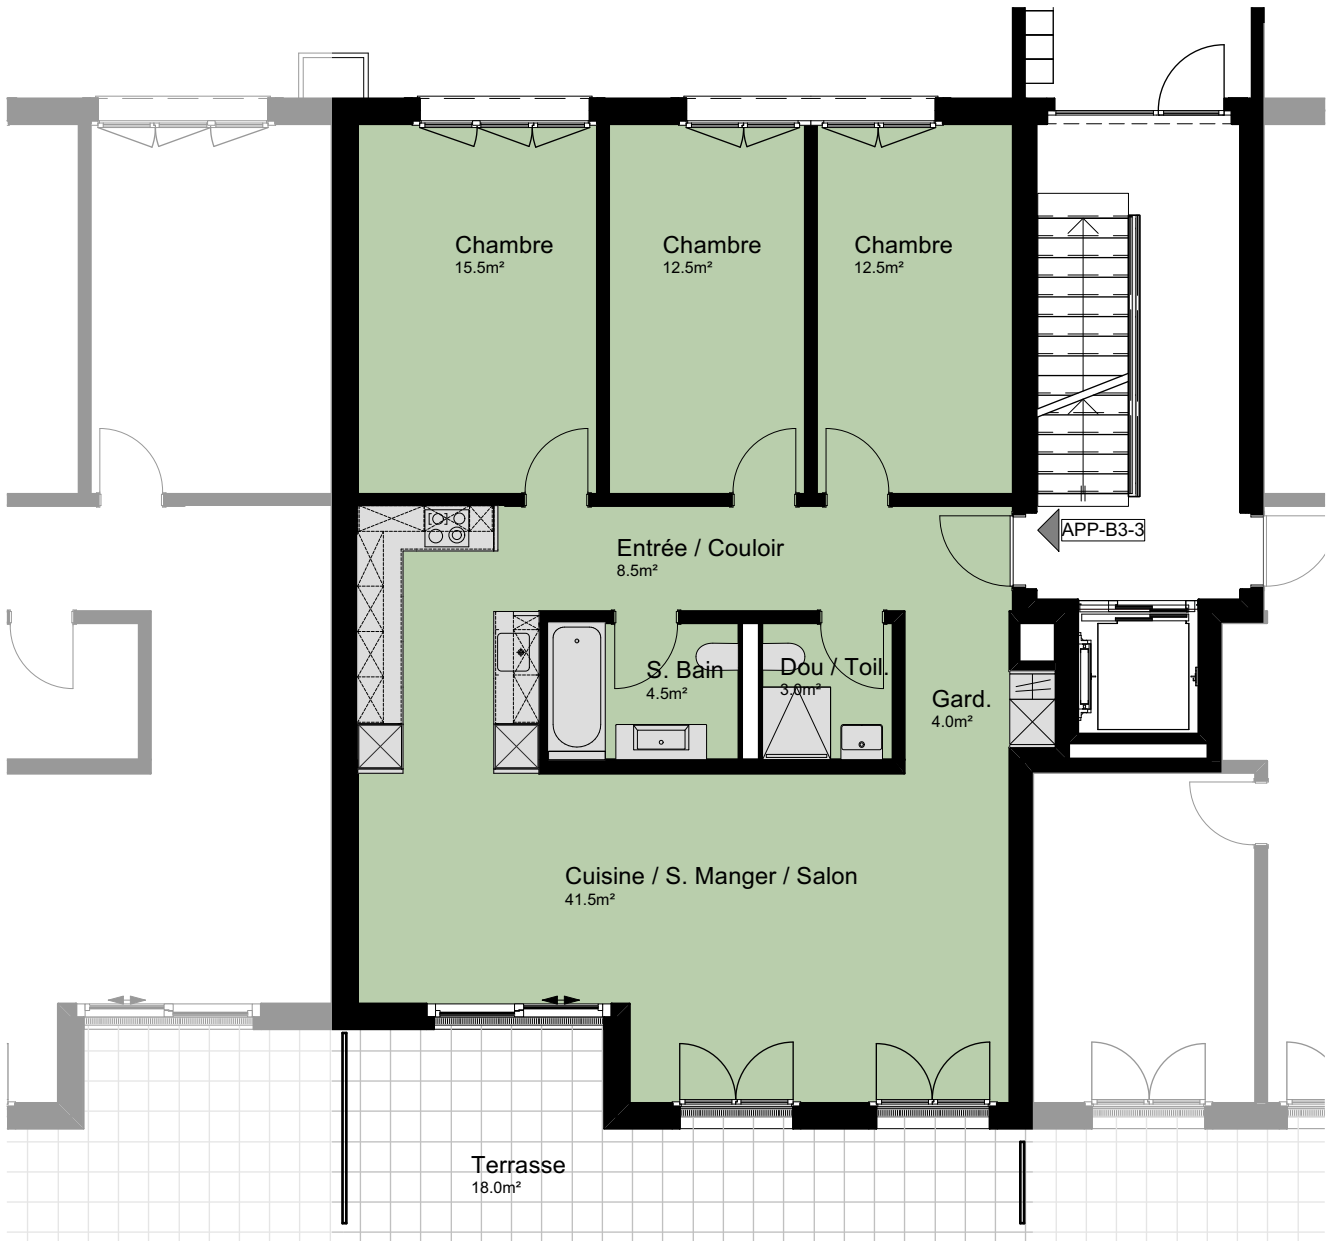


ÉCHELLE 1:100

LOTISSEMENT AU MILAVY
1580 AVENCHES

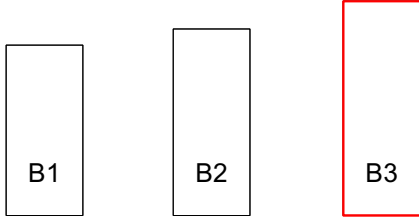


SOUS-SOL

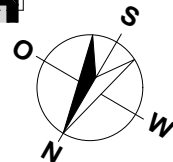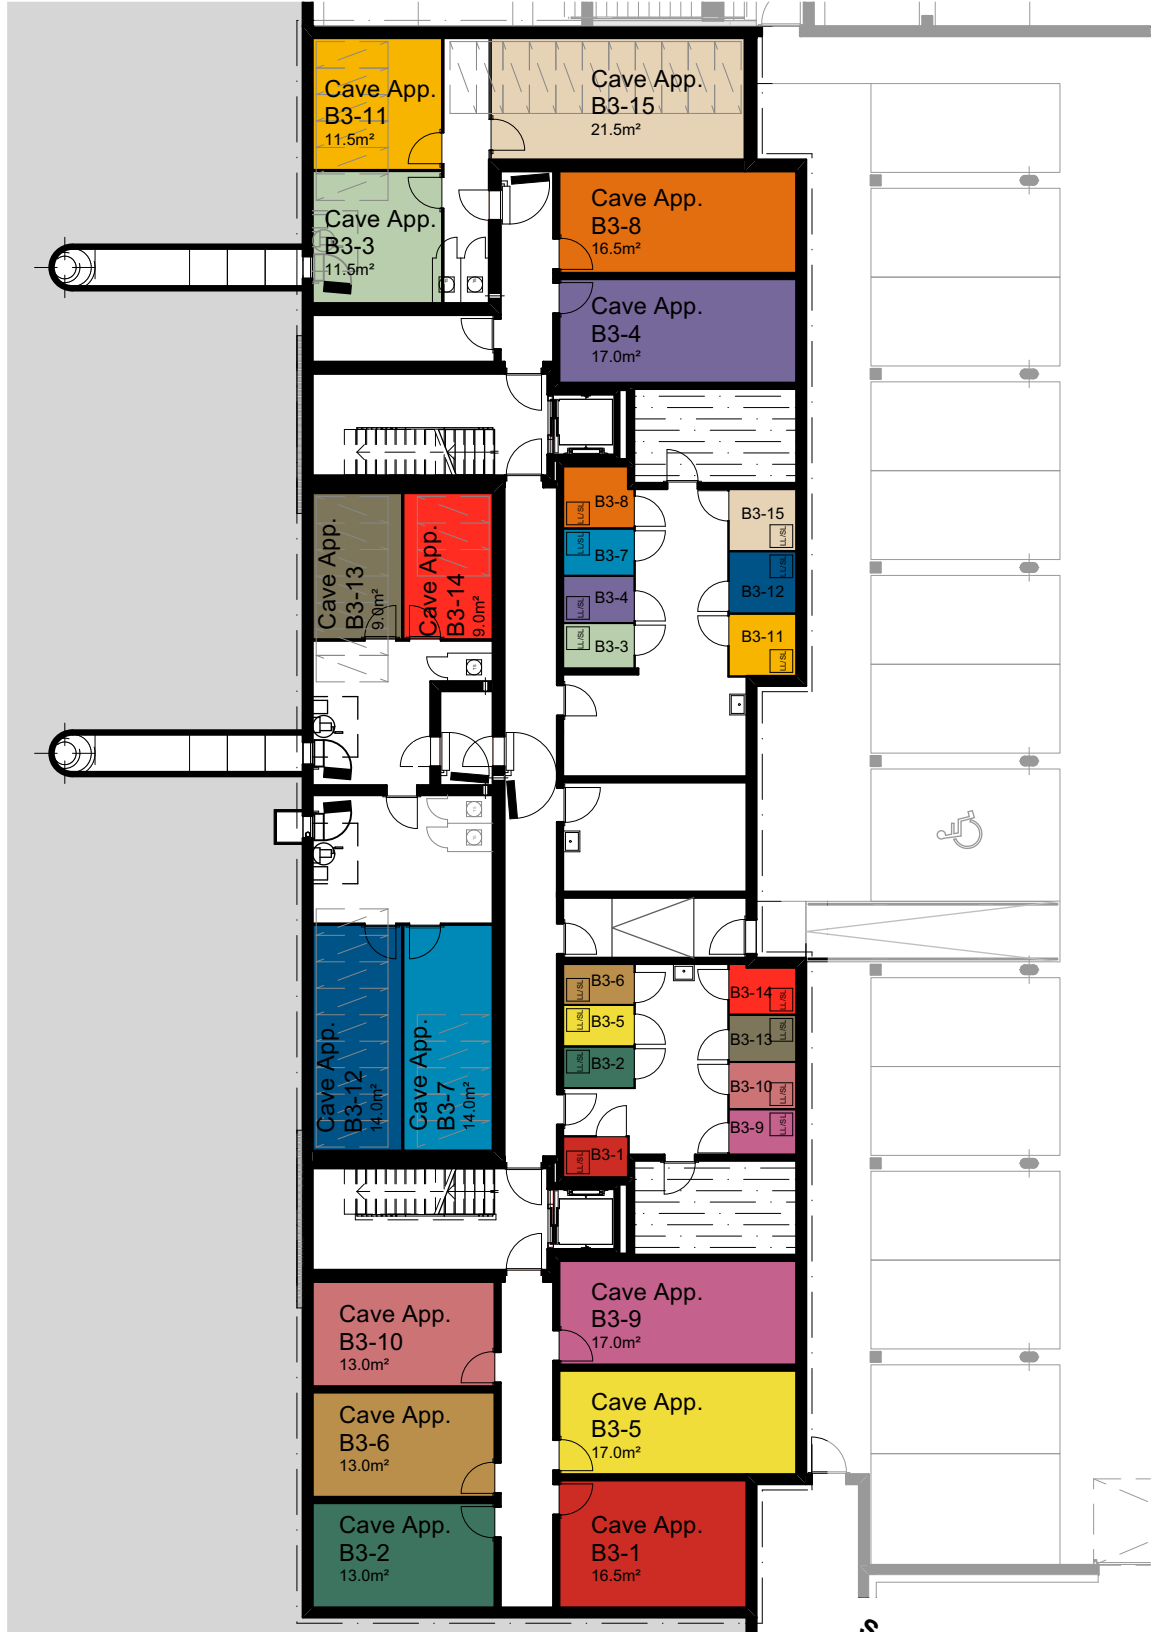

ÉCHELLE 1:200


LOTISSEMENT AU MILAVY
1580 AVENCHES

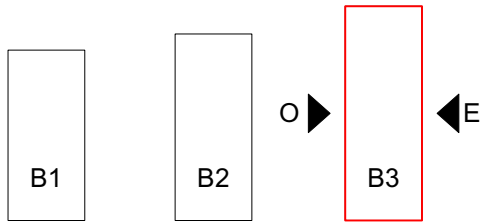


EST




OUEST

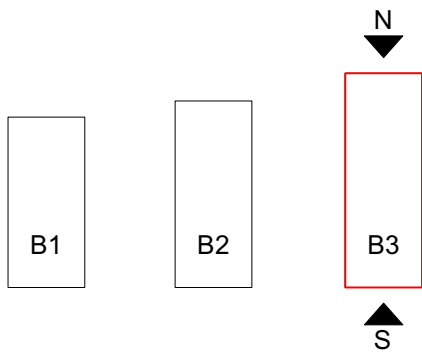

LOTISSEMENT AU MILAVY
1580 AVENCHES

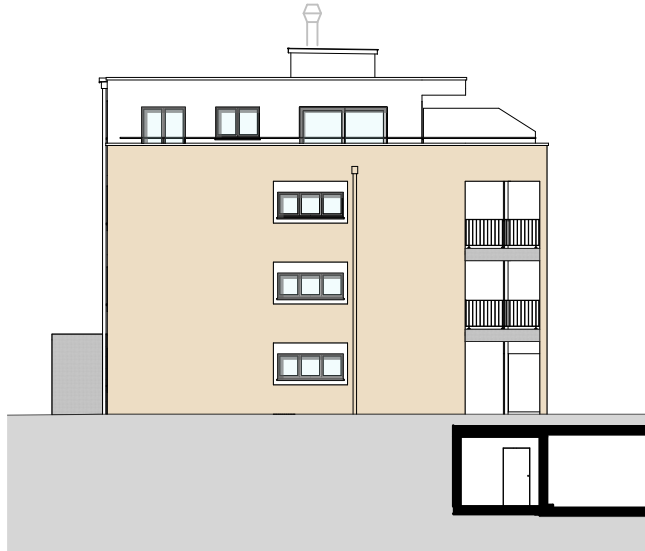


NORD

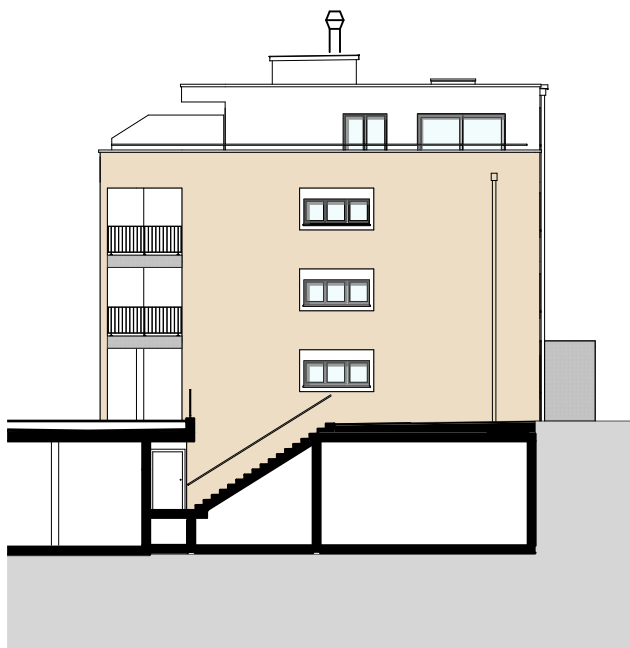

SUD

LOTISSEMENT AU MILAVY
1580 AVENCHES

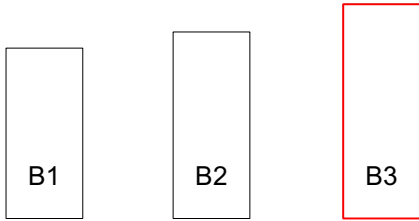

GARAGE

