


WHG B 2.1	WHG B 2.2
WHG B 1.1	WHG B 1.2
WHG B 0.1	WHG B 0.2
UG links	UG rechts

MEHRFAMILIENHAUS
 WALDEGGWEG 4A
 2503 BIEL
 3.5 - Zimmer

WOHNUNG: WHG B 2.2, AT
 KELLER: 8.5 m²
 TERRASSE: 35.0 m²
 NETTOWOHNFLÄCHE: 84.0 m²

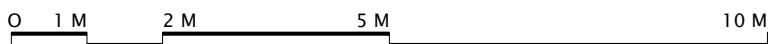


MASSTAB 1:100

WHG B 2.1	WHG B 2.2
WHG B 1.1	WHG B 1.2
WHG B 0.1	WHG B 0.2
UG links	UG rechts

MEHRFAMILIENHAUS
WALDEGGWEG 4A
2503 BIEL

UNTERGESCHOSS LINKS


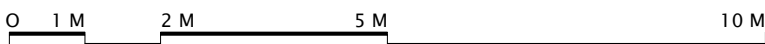


MASSTAB 1:100

WHG B 2.1	WHG B 2.2
WHG B 1.1	WHG B 1.2
WHG B 0.1	WHG B 0.2
UG links	UG rechts

MEHRFAMILIENHAUS
WALDEGGWEG 4A
2503 BIEL


UNTERGESCHOSS RECHTS

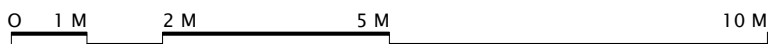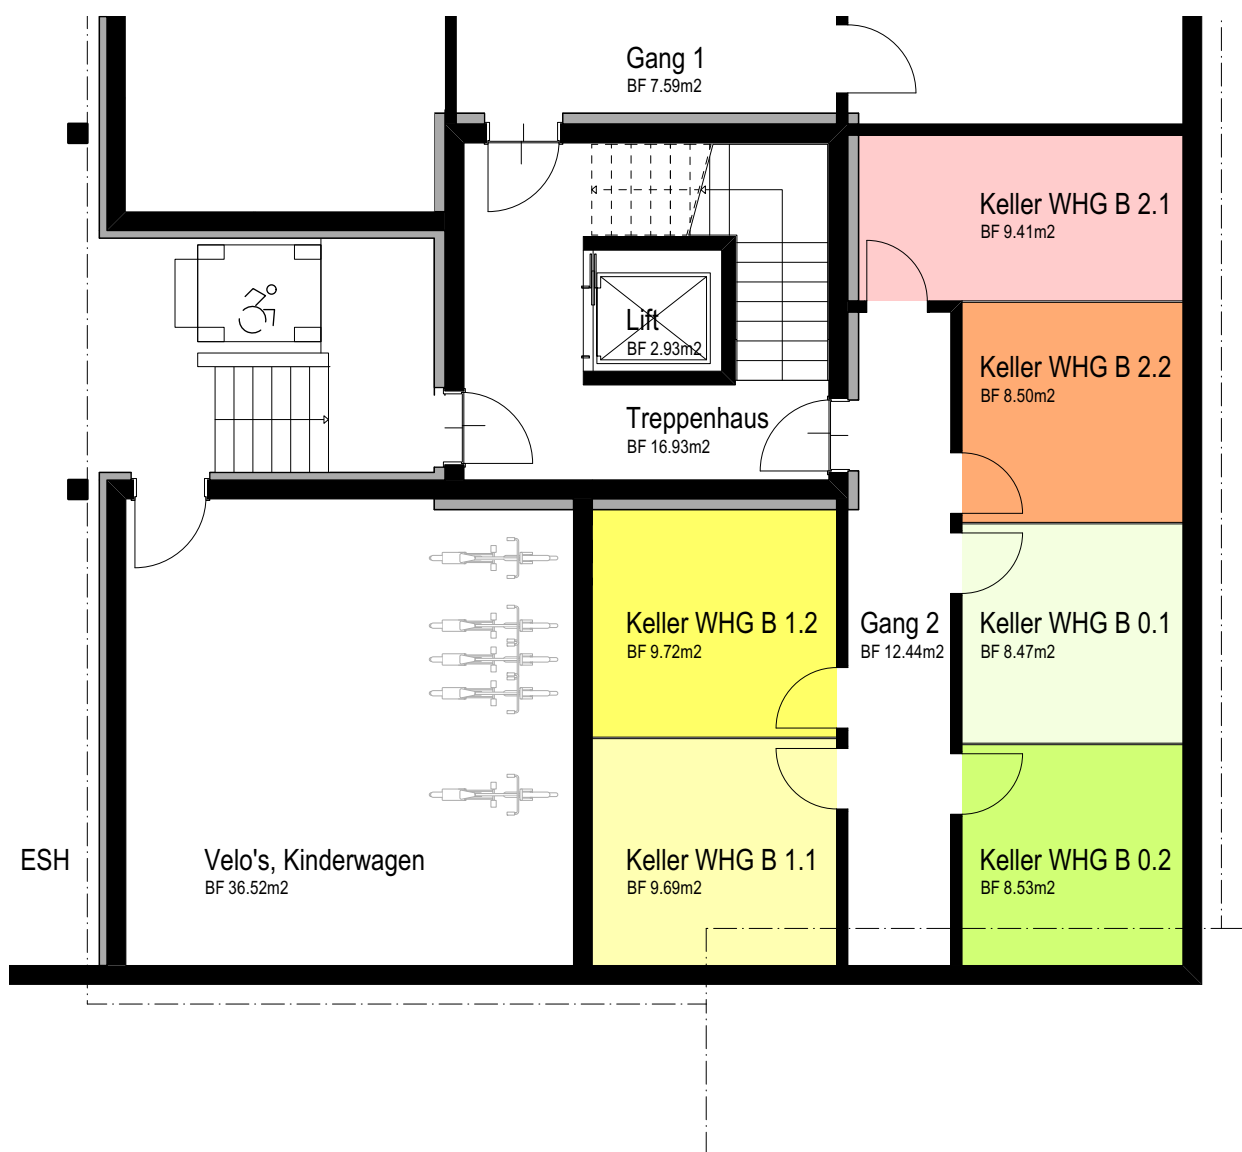


MASSTAB 1:100

MEHRFAMILIENHAUS
WALDEGGWEG 4A
2503 BIEL


SCHNITTE 1+2

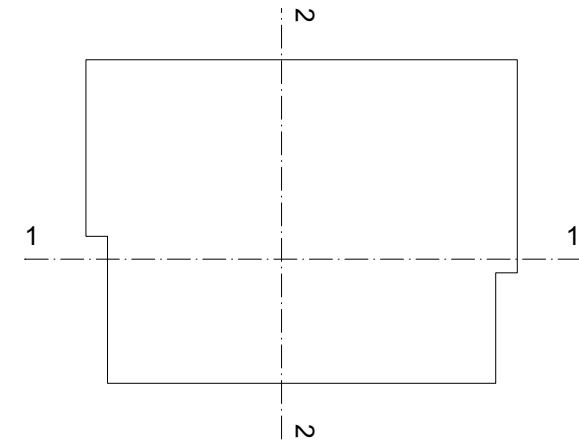

SCHNITT 1-1

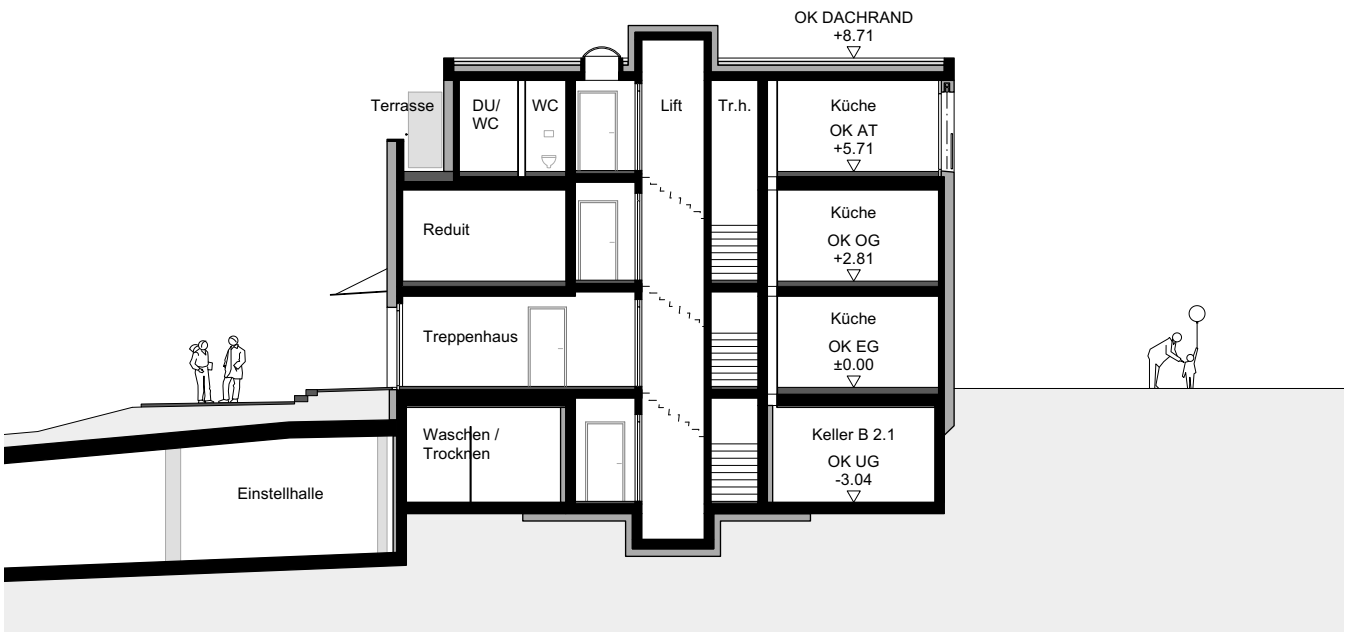


SCHNITT 2-2

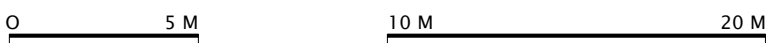


MASSTAB 1:200

MEHRFAMILIENHAUS
WALDEGGWEG 4A
2503 BIEL


FASSADEN

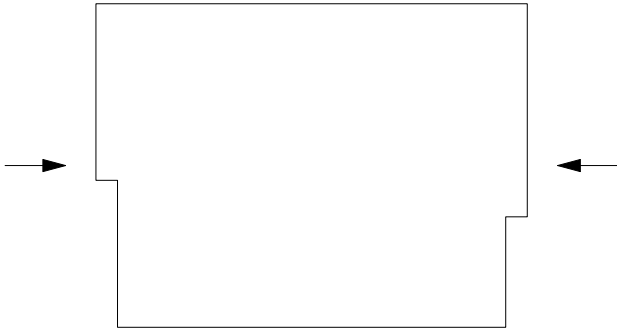

SÜDWESTFASSADE

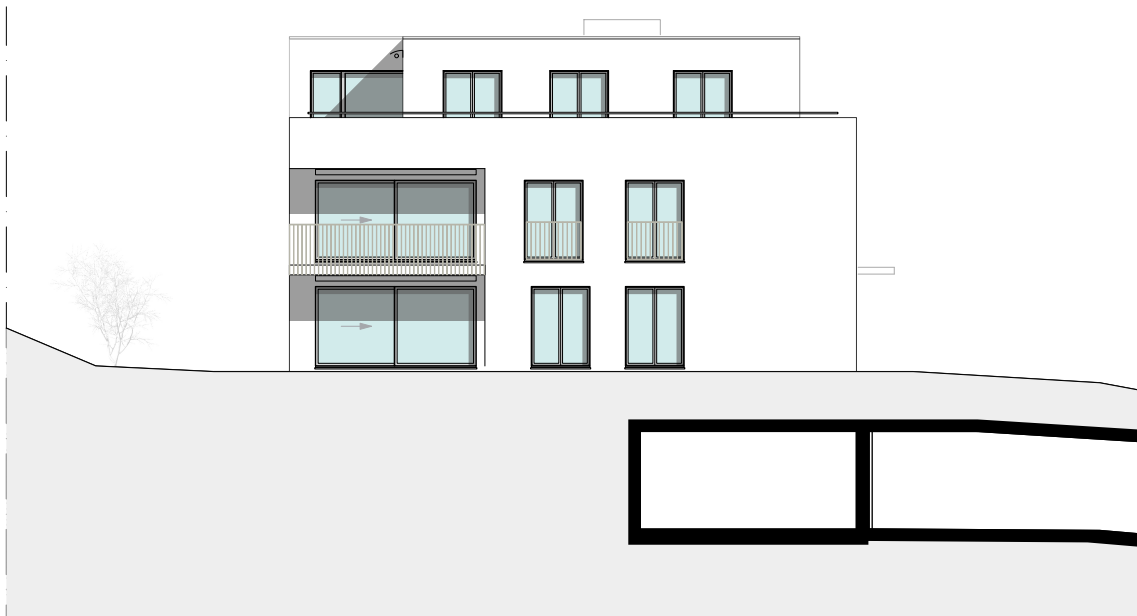


NORDOSTFASSADE

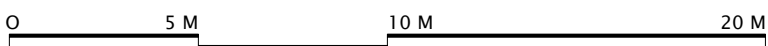


MASSTAB 1:200

MEHRFAMILIENHAUS
WALDEGGWEG 4A
2503 BIEL


FASSADEN

 

SÜDOSTFASSADE

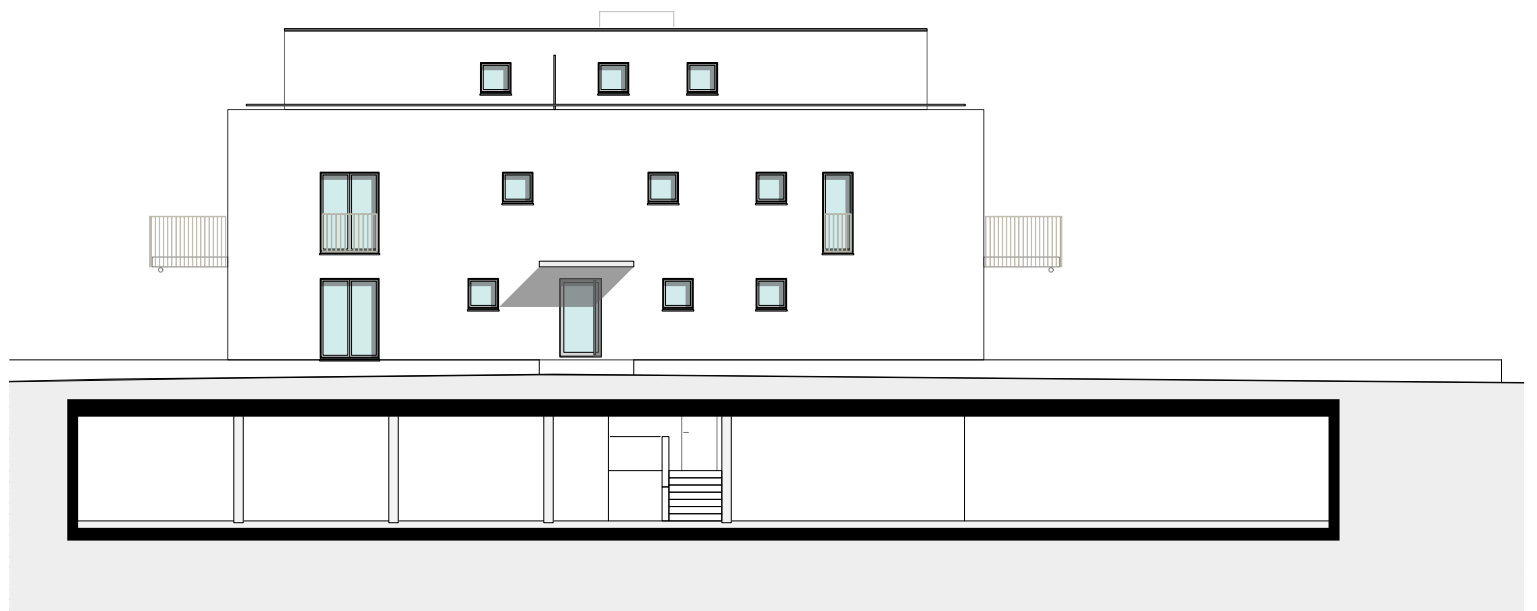


NORDWESTFASSADE

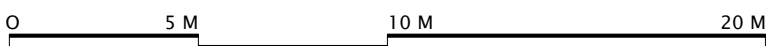

MASSTAB 1:200

MEHRFAMILIENHAUS
WALDEGGWEG 4A
2503 BIEL

EINSTELLHALLE

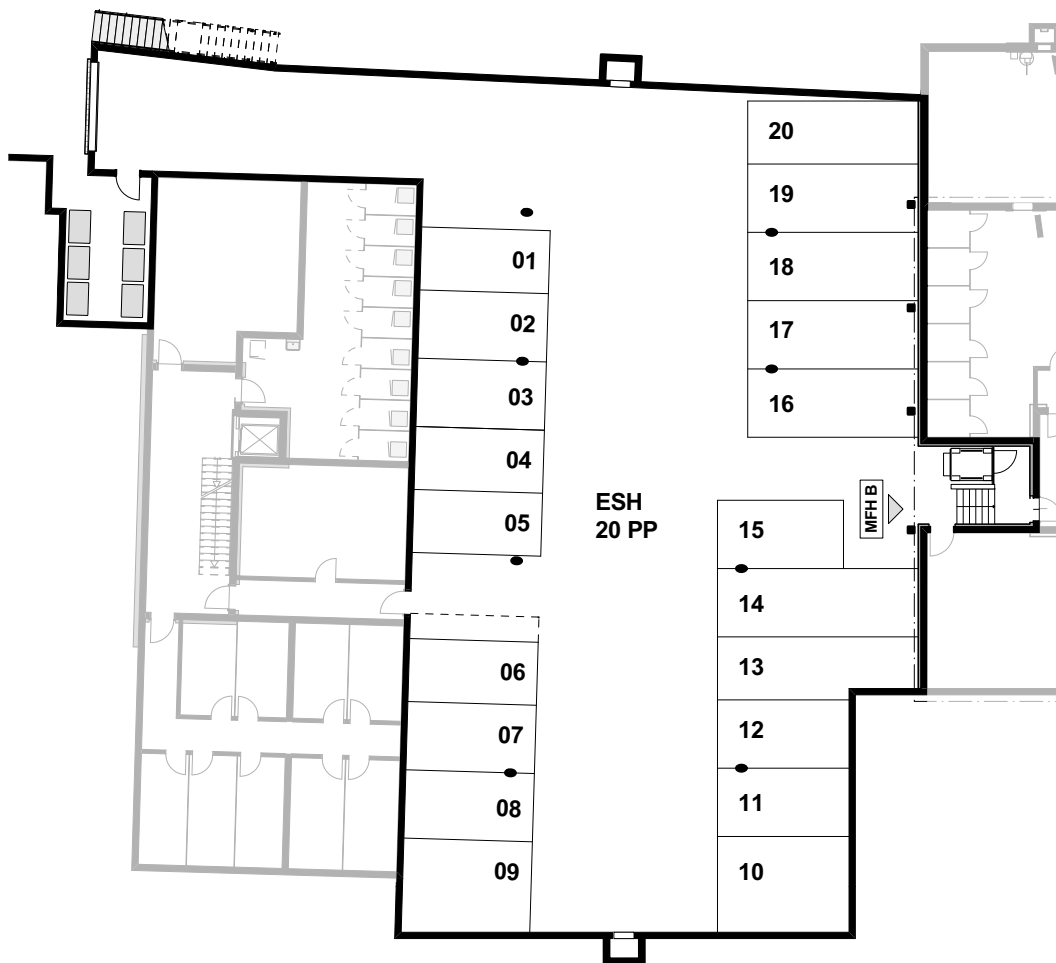

MASSTAB 1:300