
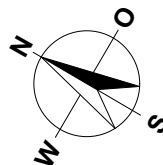
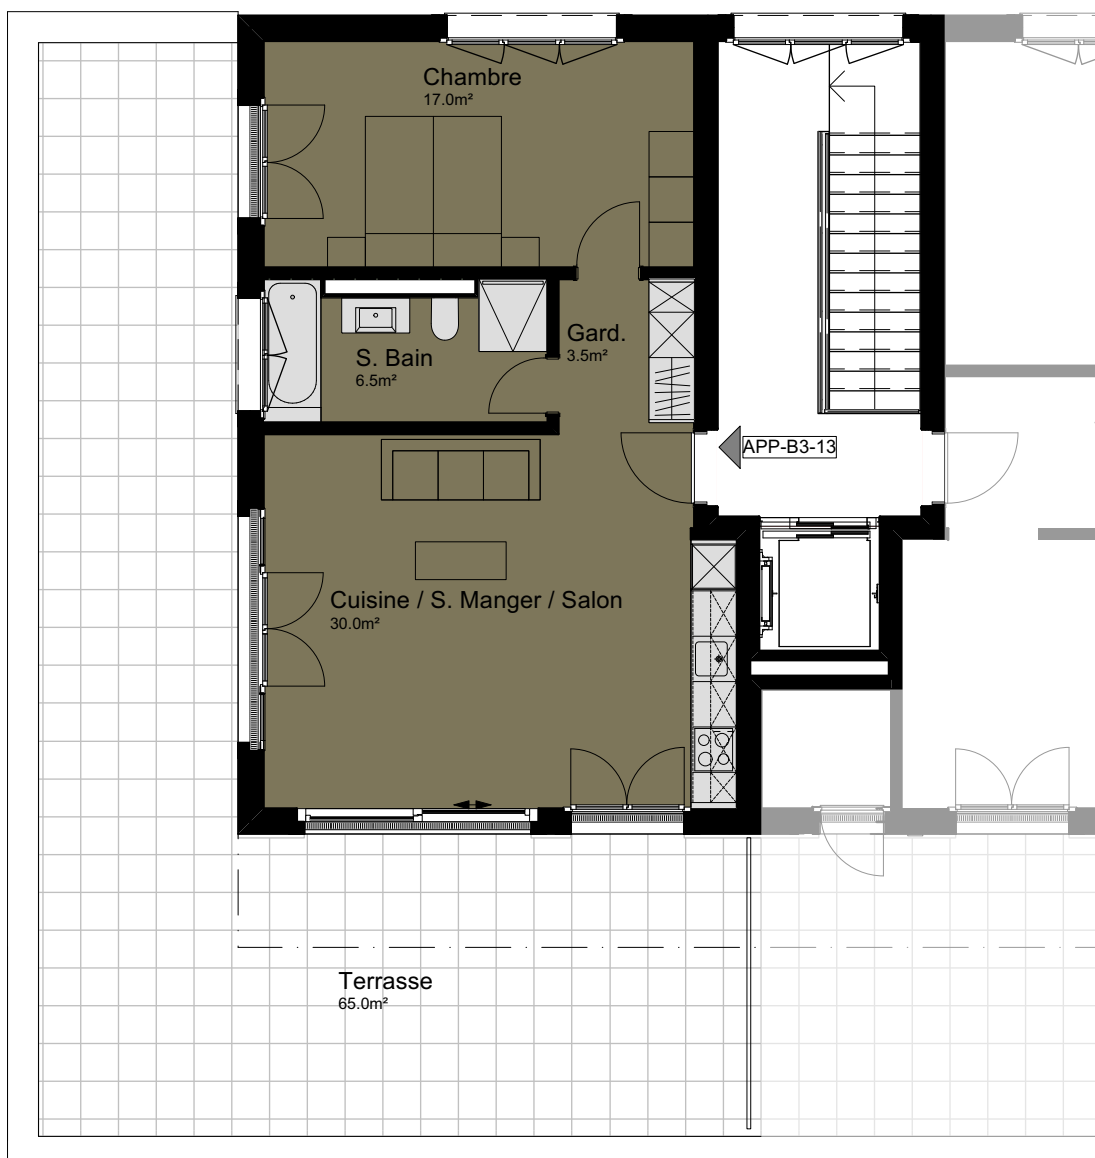


LOTISSEMENT AU MILAVY
1580 AVENCHES


BÂTIMENT B3
2.5 PIÈCES

APPARTEMENT: Attique, B3-13
CAVE: 9.0 m²
TERRASSE: 65.0 m²
SURFACE HABITABLE NETTE: 57.0 m²


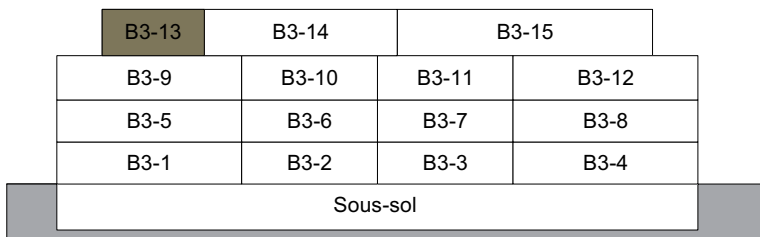


ÉCHELLE 1:100

LOTISSEMENT AU MILAVY
1580 AVENCHES

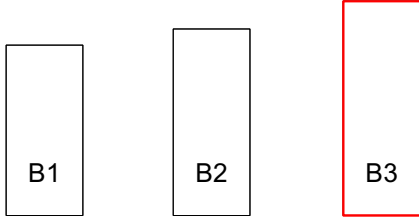


SOUS-SOL

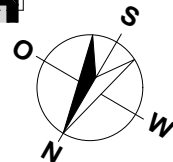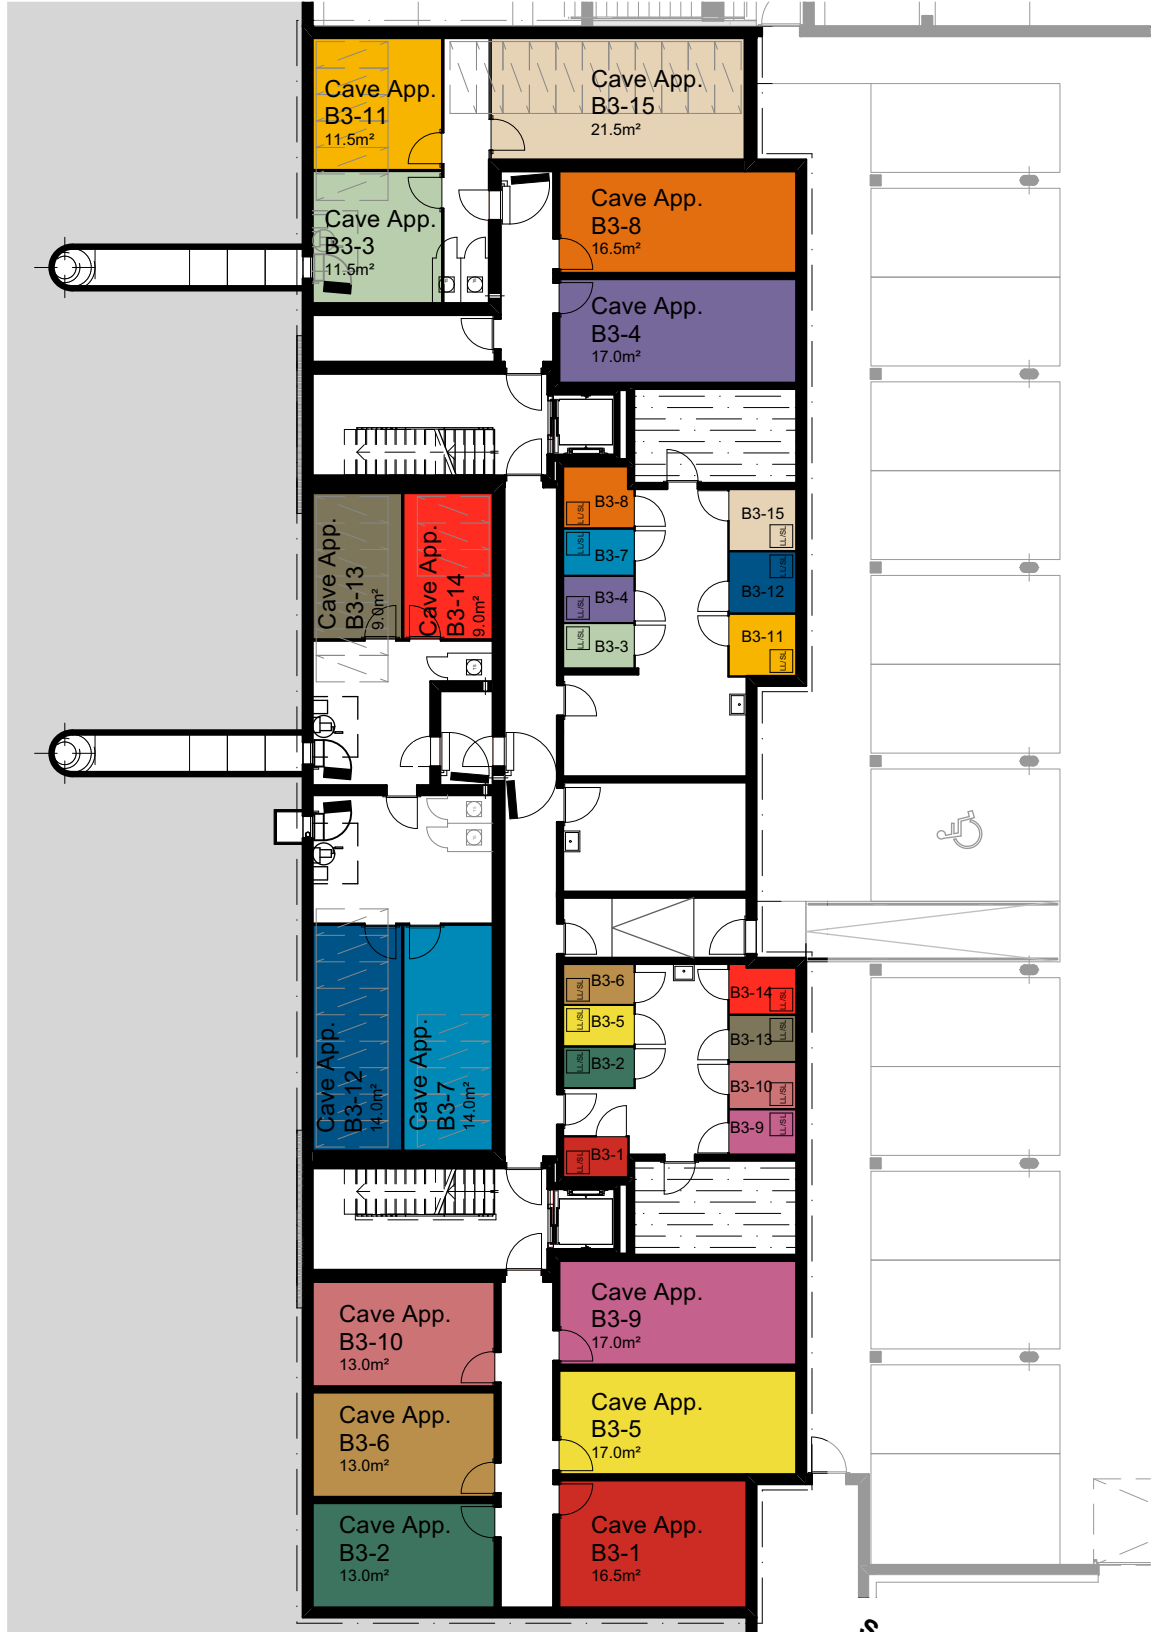

ÉCHELLE 1:200


LOTISSEMENT AU MILAVY
1580 AVENCHES

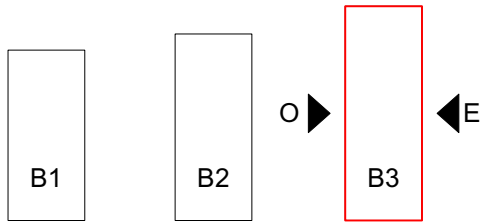


EST




OUEST

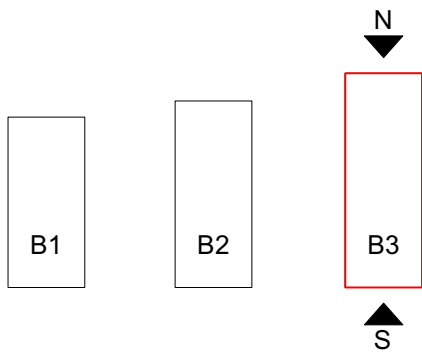

LOTISSEMENT AU MILAVY
1580 AVENCHES

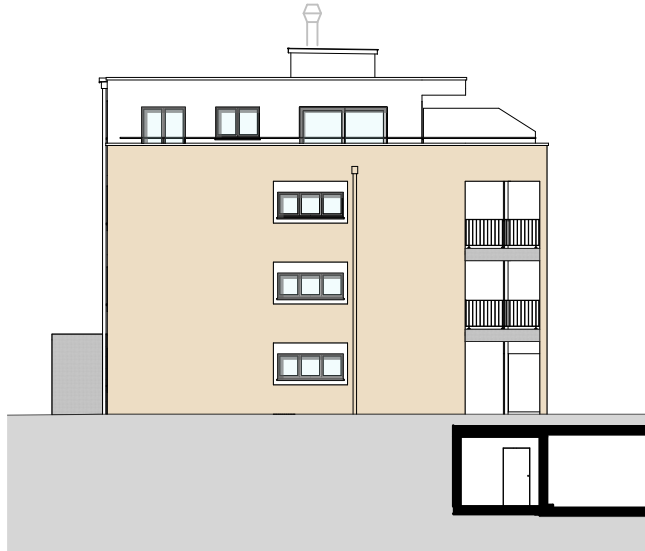


NORD

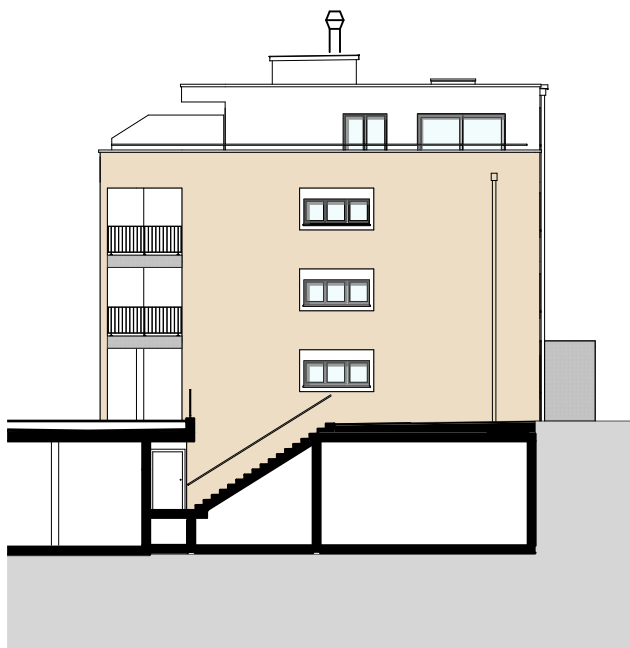

SUD

LOTISSEMENT AU MILAVY
1580 AVENCHES

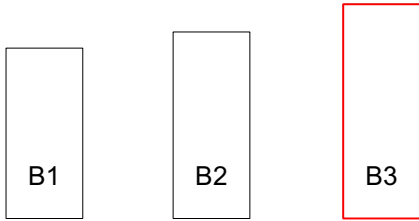

GARAGE

