



	A7		A8	A9
	A7		A8	A9
	A4		A5	A6
	A1		A2	A3
	UG A		ESTH	UG A

**WOHNÜBERBAUUNG  
BURGFELD  
4208 NUNNINGEN  
3.5-ZIMMER**

**WOHNUNG:** A7, DG  
**KELLER:** 15.0 m<sup>2</sup>  
**BALKON:** 11.0 m<sup>2</sup>  
**NETTOWOHNFLÄCHE:** 102.0 m<sup>2</sup>

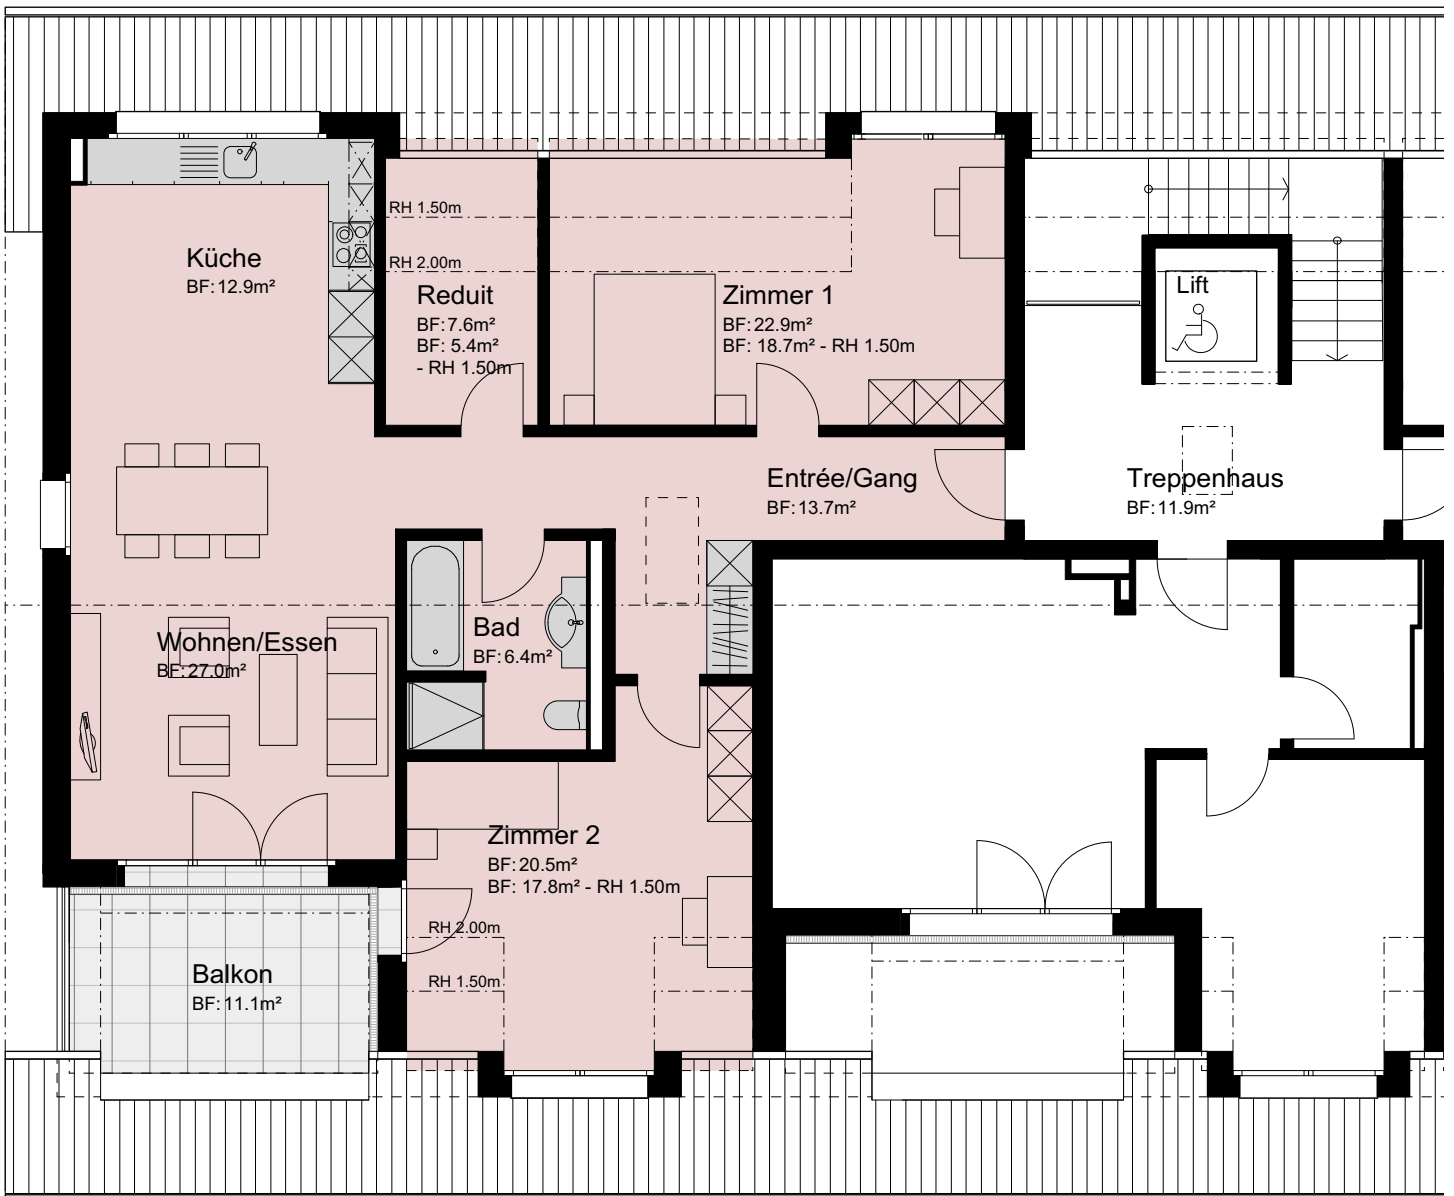

0 1 M 2 M 5 M 10 M

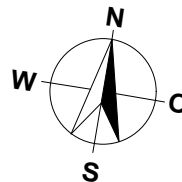


MASSSTAB 1:100


	A7		A8	A9
A7		A8		A9
A4		A5		A6
A1		A2		A3
UG A	ESTH		UG A	

WOHNÜBERBAUUNG  
BURGFELD  
4208 NUNNINGEN  
3.5-ZIMMER

ESTRICH A7

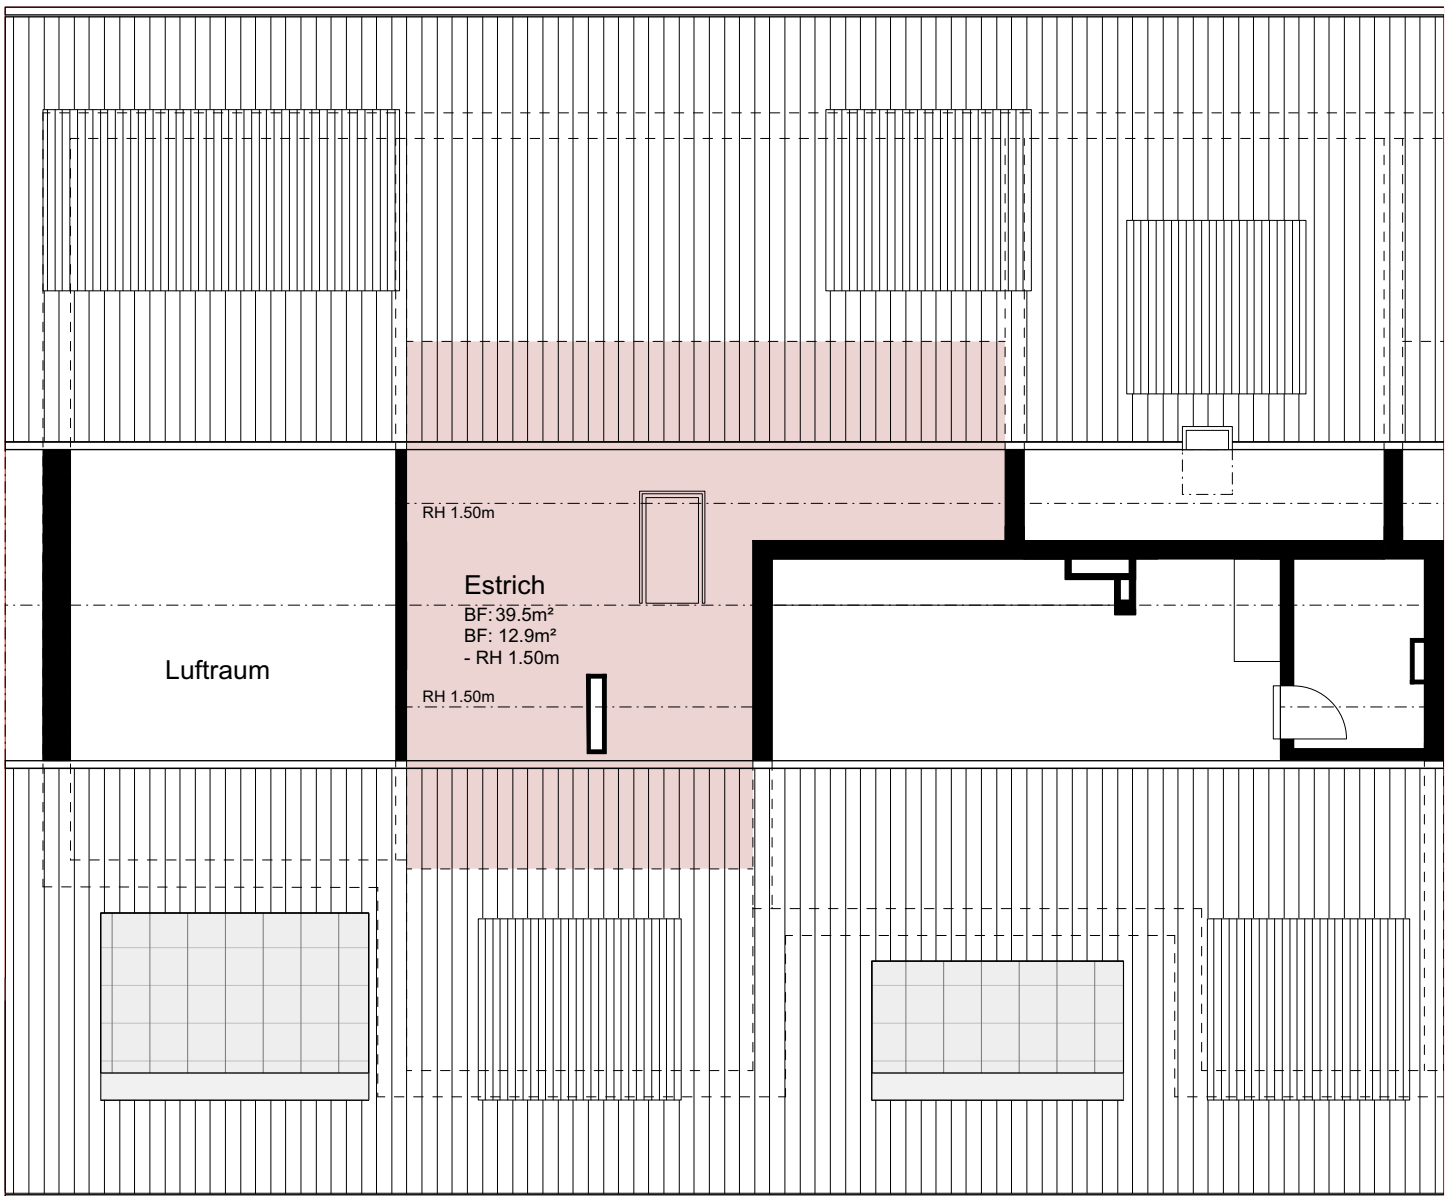

0 1 M 2 M 5 M 10 M

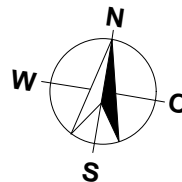


MASSSTAB 1:100


	A7		A8	A9	
A7		A8		A9	
A4		A5		A6	
A1		A2		A3	
UG A		ESTH		UG A	

WOHNÜBERBAUUNG  
BURGFELD  
4208 NUNNINGEN

UNTERGESCHOSS MFH A

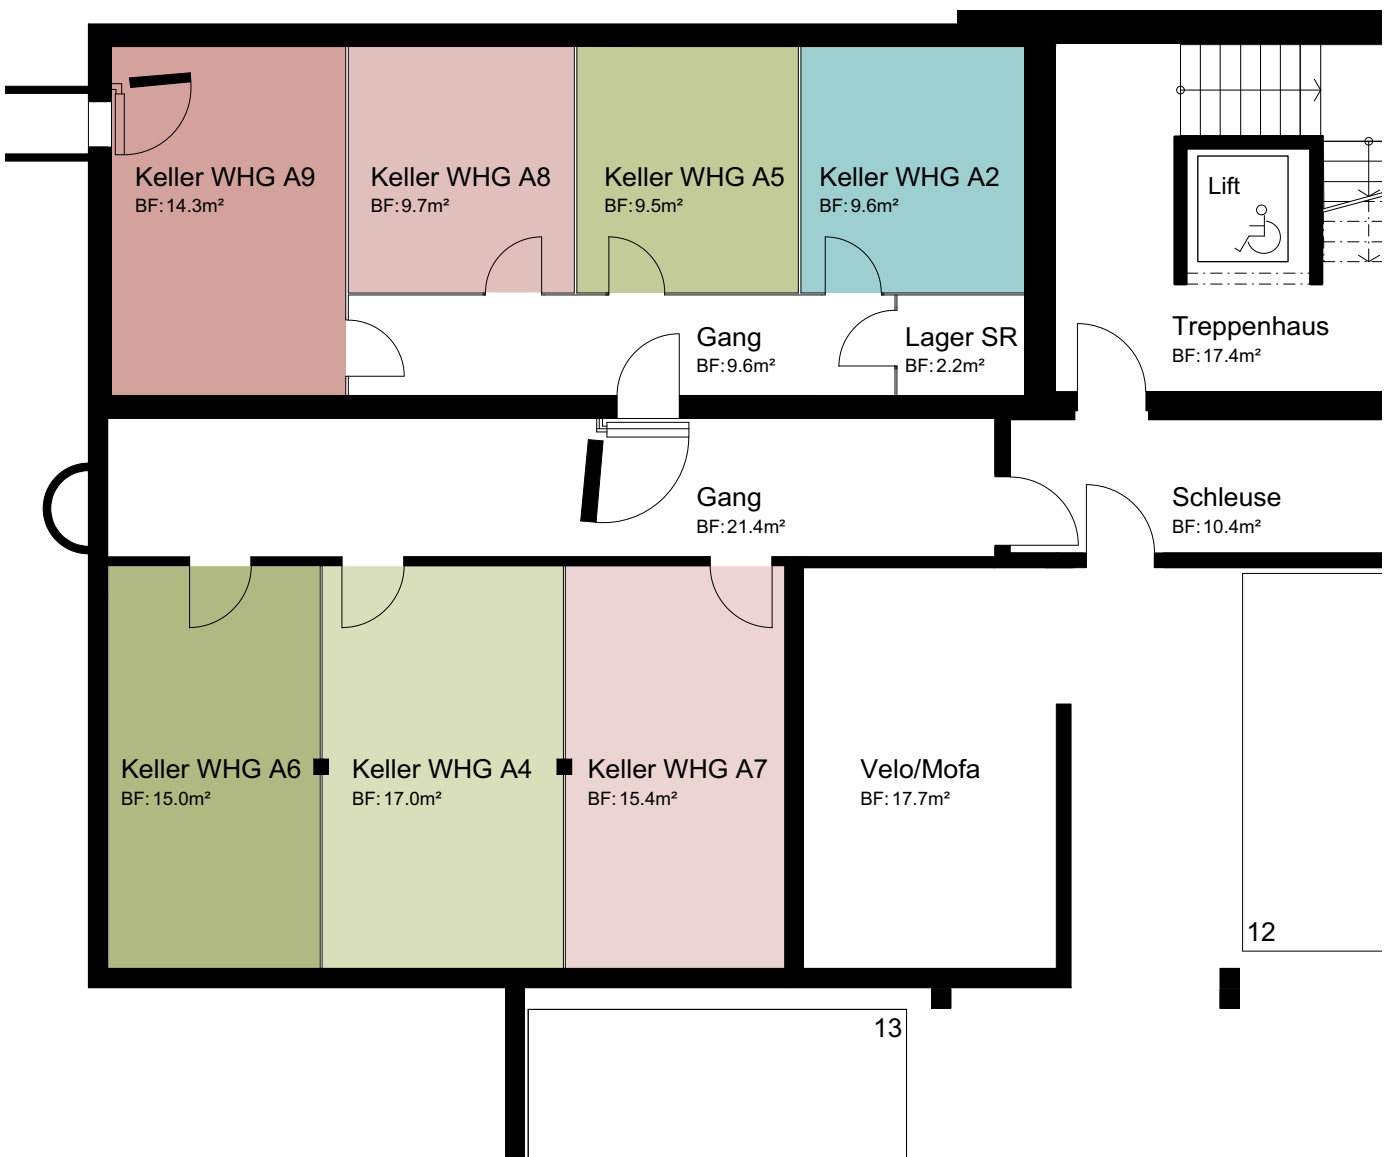

0 1 M 2 M 5 M 10 M

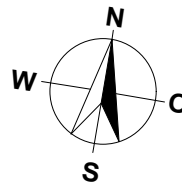

MASSSTAB 1:100


	A7		A8	A9
	A7		A8	A9
	A4		A5	A6
	A1		A2	A3
	UG A		ESTH	UG A

WOHNÜBERBAUUNG  
BURGFELD  
4208 NUNNINGEN

UNTERGESCHOSS MFH A




0 1 M 2 M 5 M 10 M

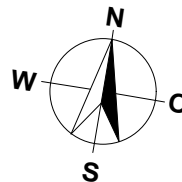


MASSSTAB 1:100

WOHNÜBERBAUUNG  
BURGFELD  
4208 NUNNINGEN


SCHNITT

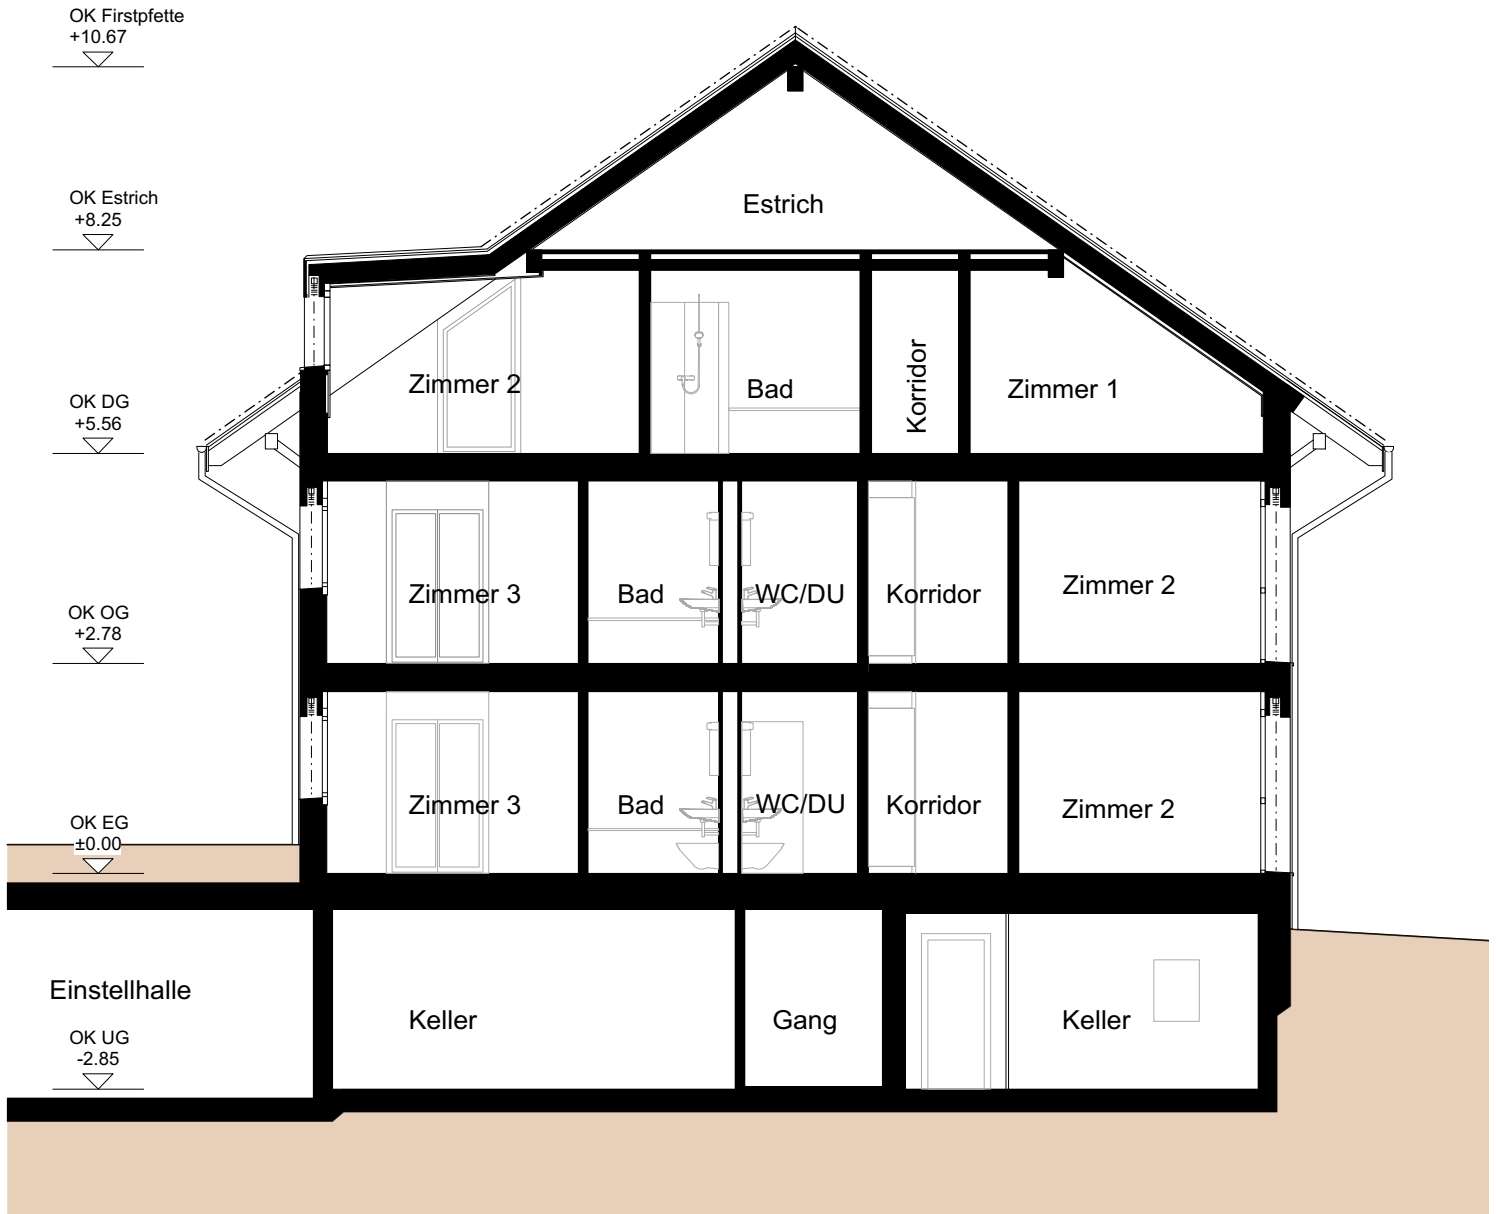

SCHNITT A-A

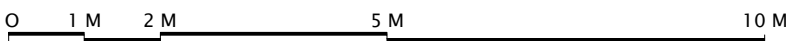


MASSSTAB 1:100

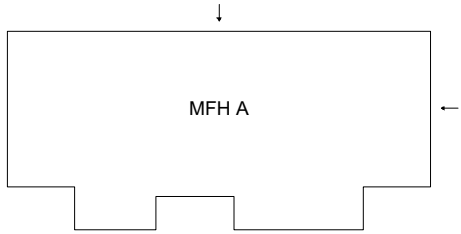


WOHNÜBERBAUUNG  
BURGFELD  
4208 NUNNINGEN


FASSADEN

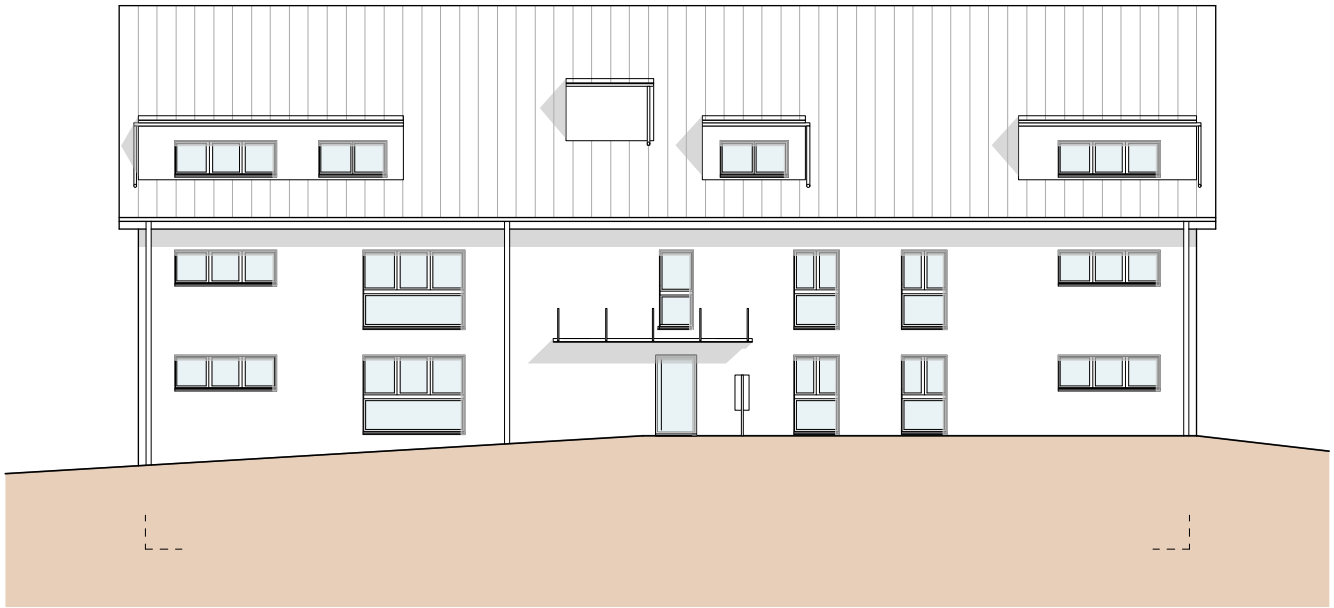


Fassade Nord Haus A

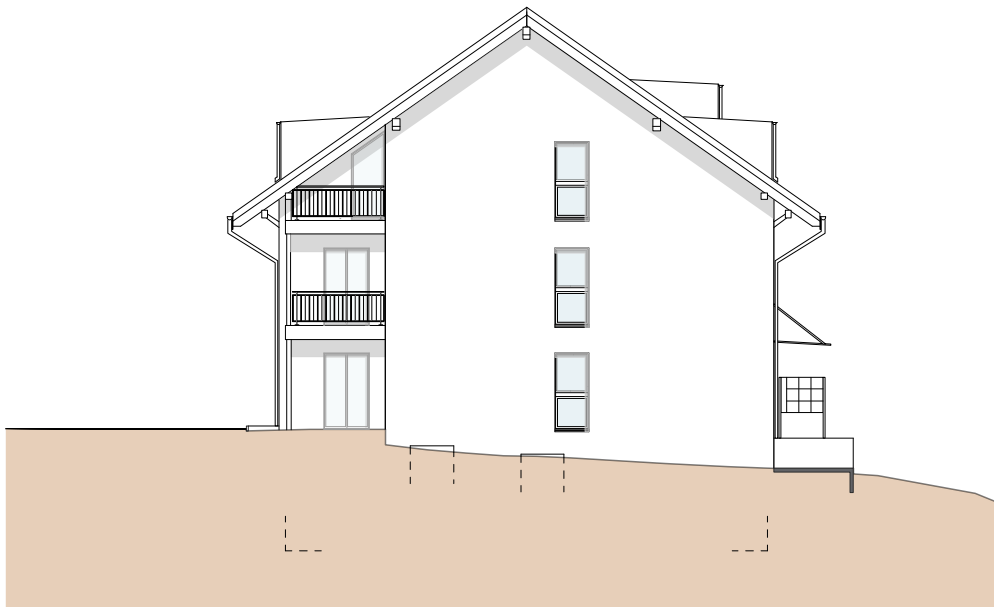

Fassade Ost Haus A

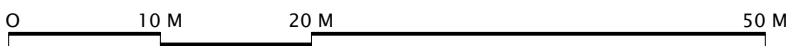

MASSSTAB 1:200

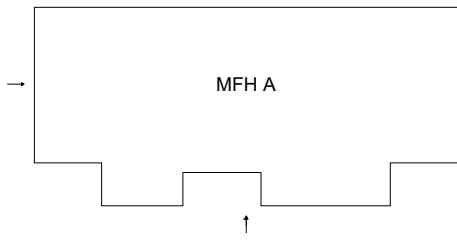


WOHNÜBERBAUUNG  
BURGFELD  
4208 NUNNINGEN

FASSADEN



Fassade Süd Haus A

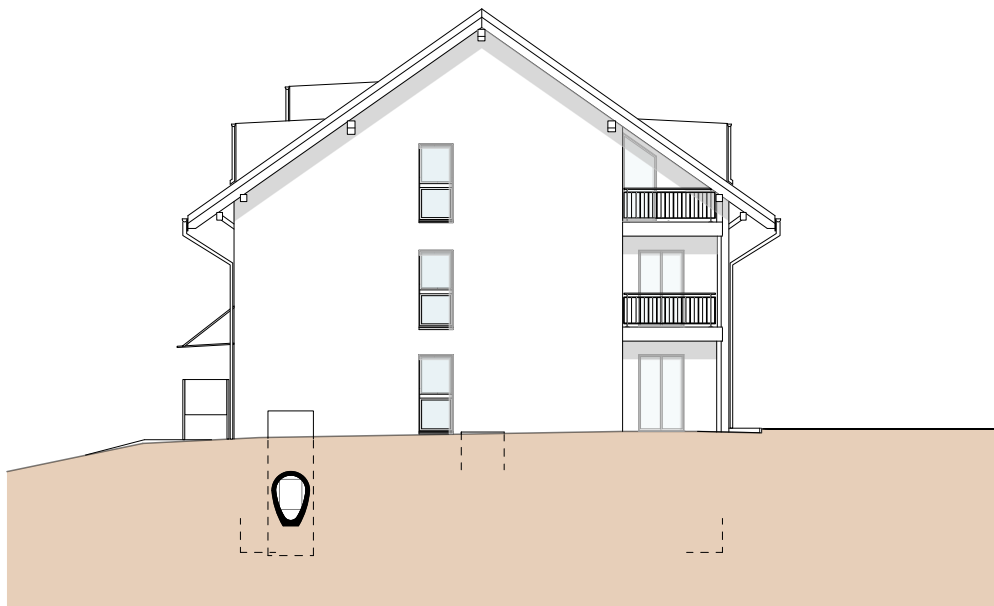



Fassade West Haus A



MASSSTAB 1:200

WOHNÜBERBAUUNG  
BURGFELD  
4208 NUNNINGEN

UNTERGESCHOSS / EINSTELLHALLE

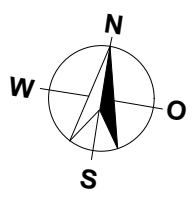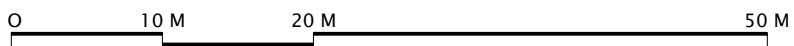

MASSSTAB 1:500