


ÜBERBAUUNG
BERGMATTSTRASSE
5703 SEON

UNTERGESCHOSS 25E UND 25F



DEFH 25E


DEFH 25F

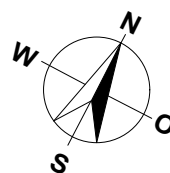

MASSTAB 1:100

ÜBERBAUUNG
BERGMATTSTRASSE
5703 SEON

ERDGESCHOSS 25E UND 25F

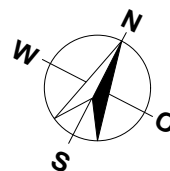

MASSTAB 1:100




ÜBERBAUUNG
BERGMATTSTRASSE
5703 SEON

OBERGESCHOSS 25E UND 25F

DEFH 25E

DEFH 25F

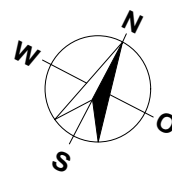


MASSTAB 1:100




ÜBERBAUUNG
BERGMATTSTRASSE
5703 SEON

SCHNITT F-F 25E, 25F
FASSADE NORD 25E, 25 F

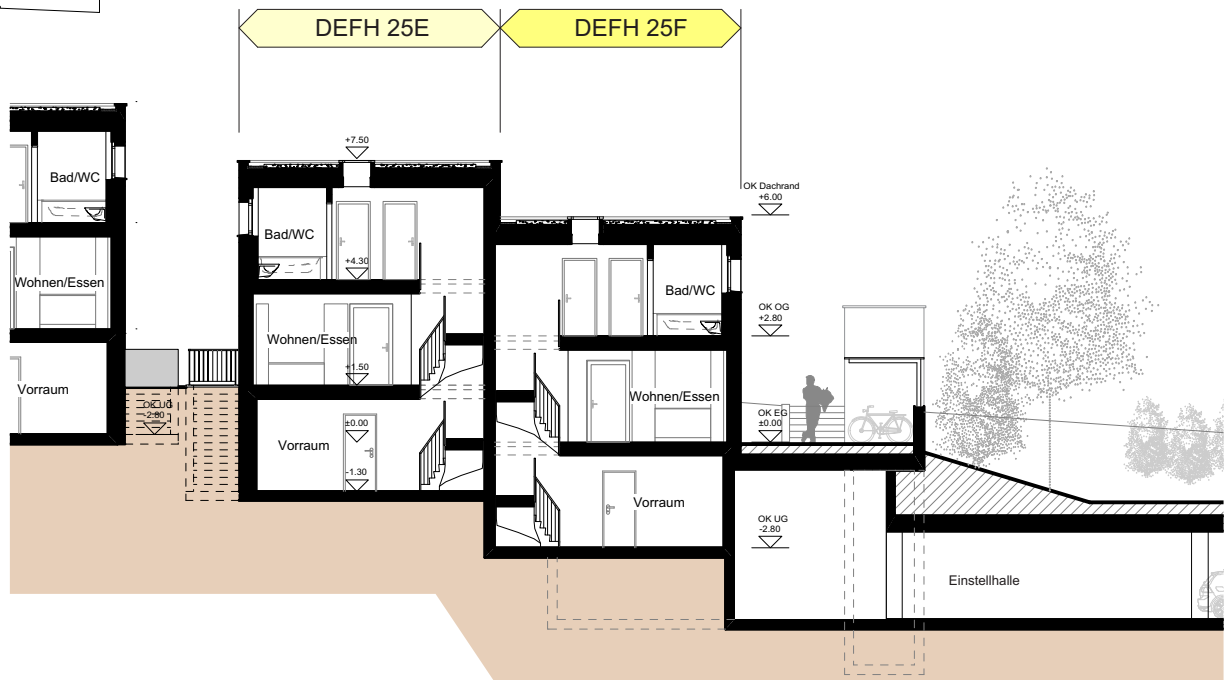

SCHNITT F-F

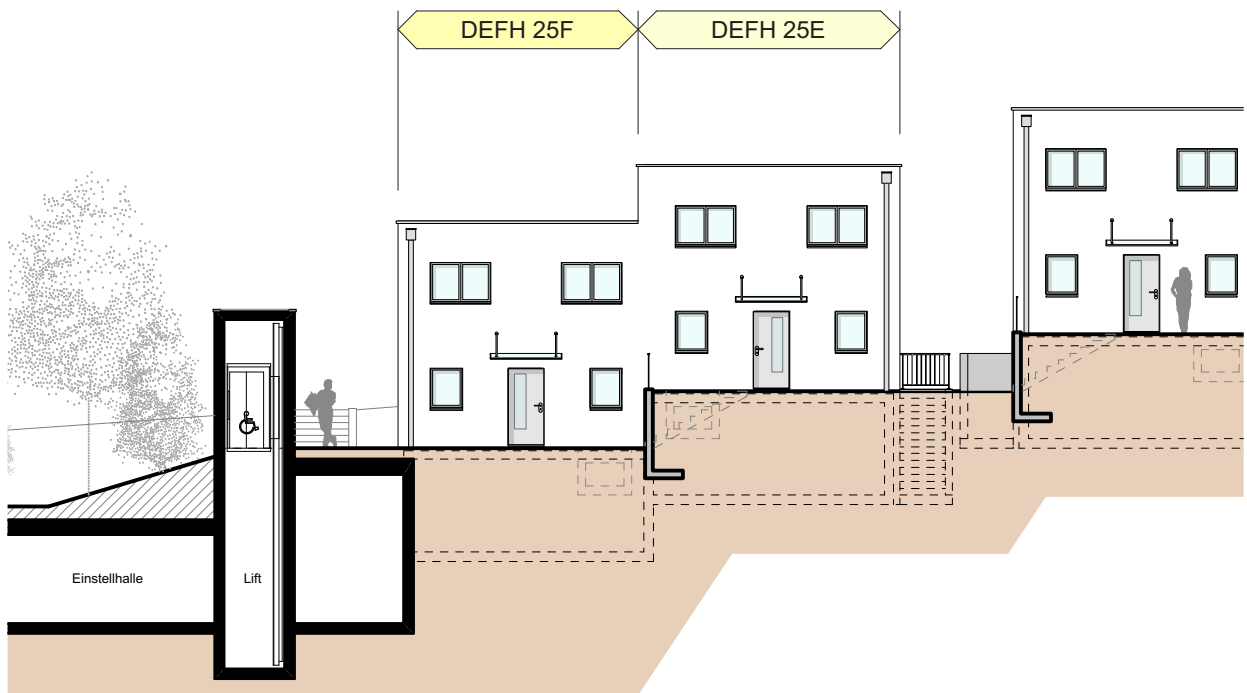


NORD




MASSSTAB 1:200

ÜBERBAUUNG
BERGMATTSTRASSE
5703 SEON


FASSADE SÜD, OST UND WEST, 25A - 25D

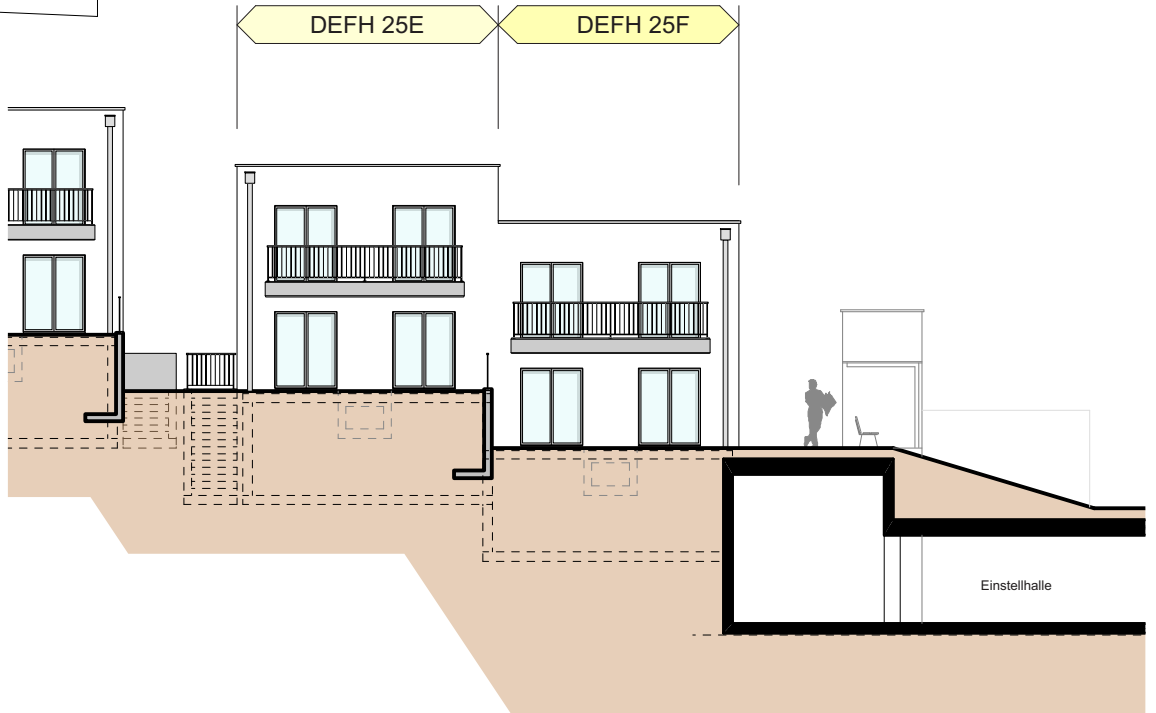

SÜD

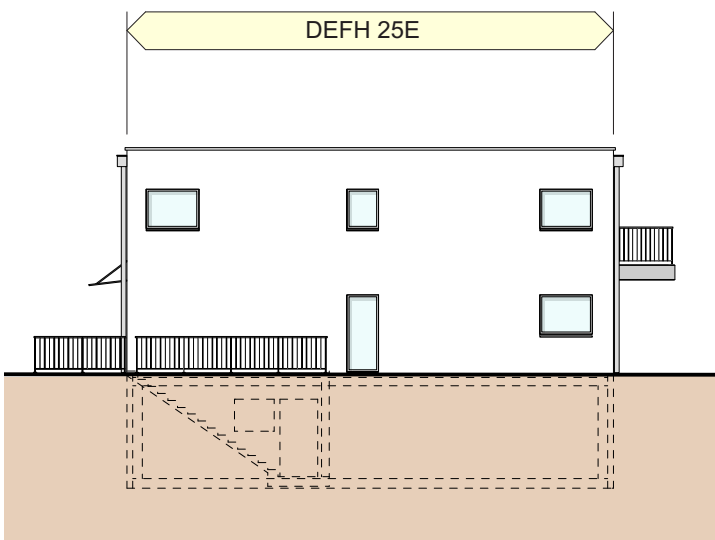

WEST

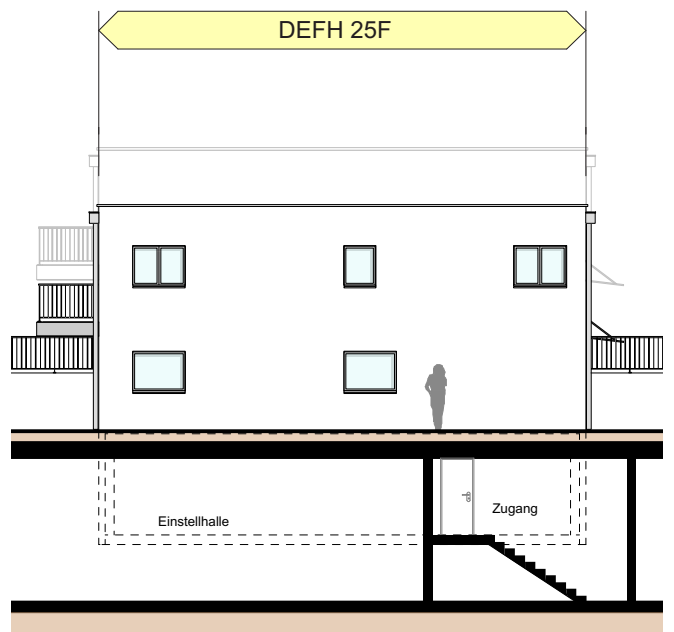




OST

0 1 M 2 M 5 M 10 M

MASSSTAB 1:200

ÜBERBAUUNG
BERGMATTSTRASSE
5703 SEON

EINSTELLHALLE

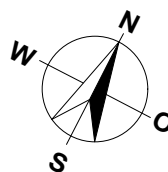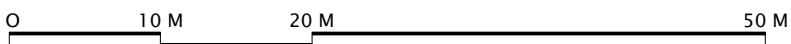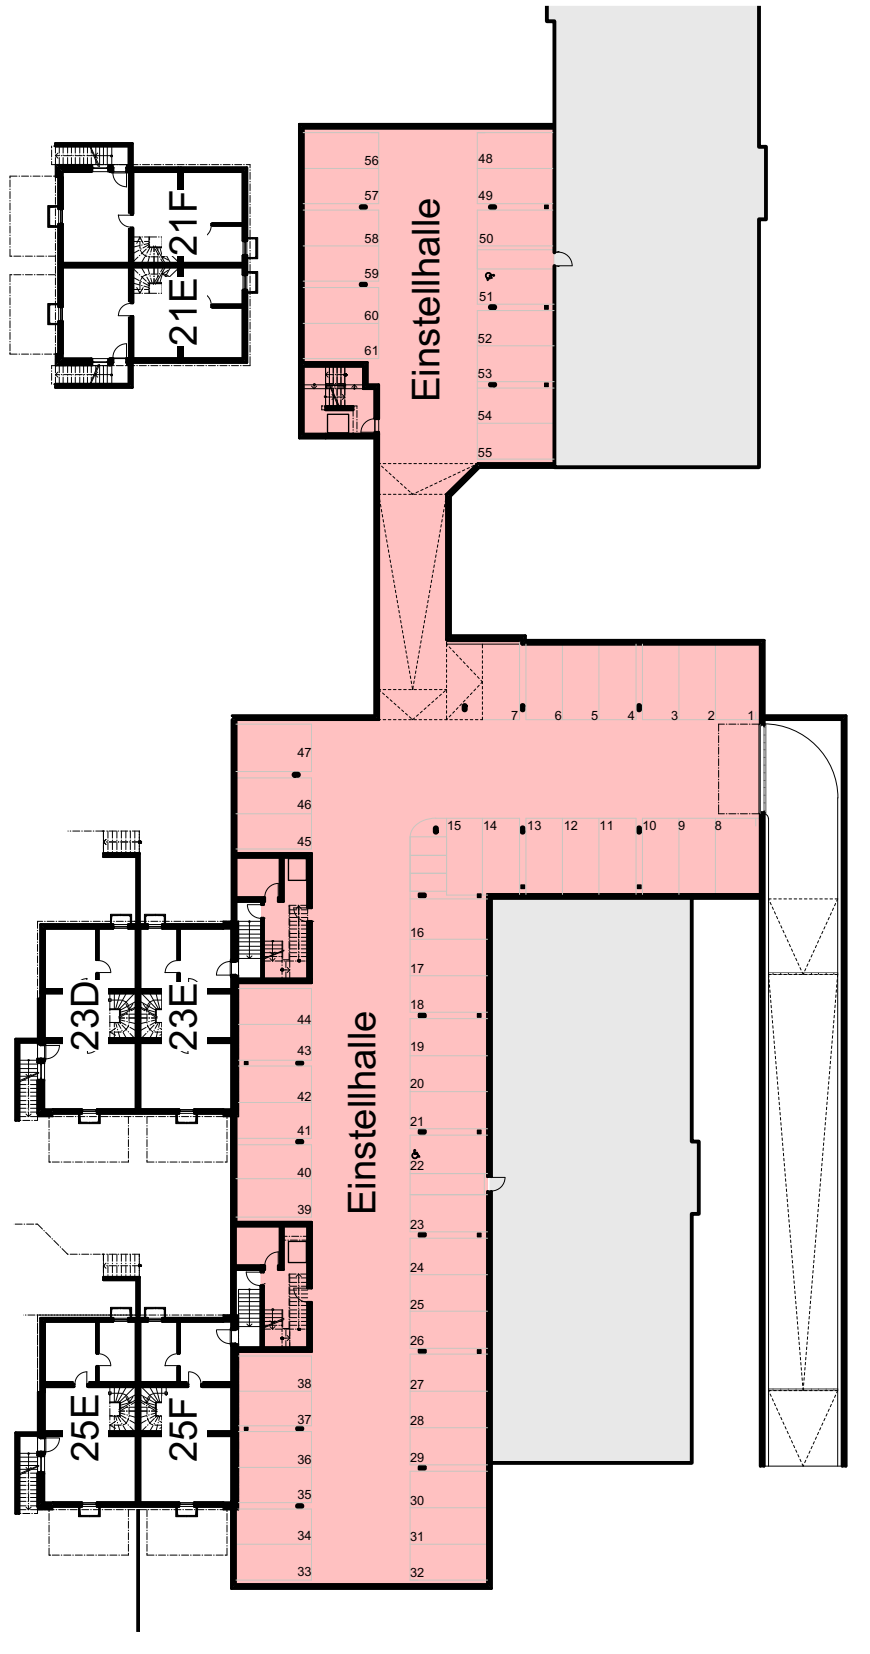

MASSSTAB 1:500