
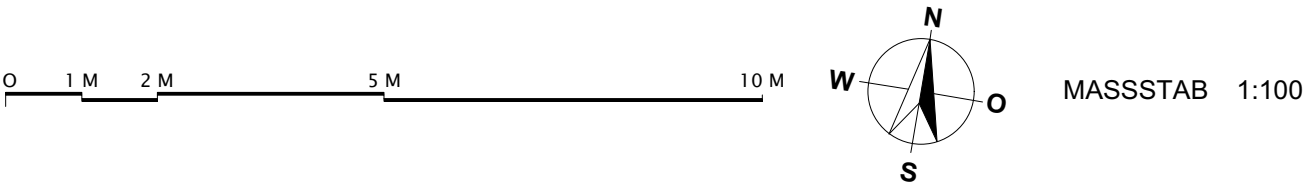


|  |      |  |      |      |  |
|--|------|--|------|------|--|
|  | A7   |  | A8   | A9   |  |
|  | A7   |  | A8   | A9   |  |
|  | A4   |  | A5   | A6   |  |
|  | A1   |  | A2   | A3   |  |
|  | UG A |  | ESTH | UG A |  |

WOHNÜBERBAUUNG  
BURGFELD  
4208 NUNNINGEN  
3.5-ZIMMER

WOHNUNG:  
KELLER:  
BALKON:  
NETTOWOHNFLÄCHE:


A9, DG  
14.0 m²  
11.0 m²  
92.0 m²

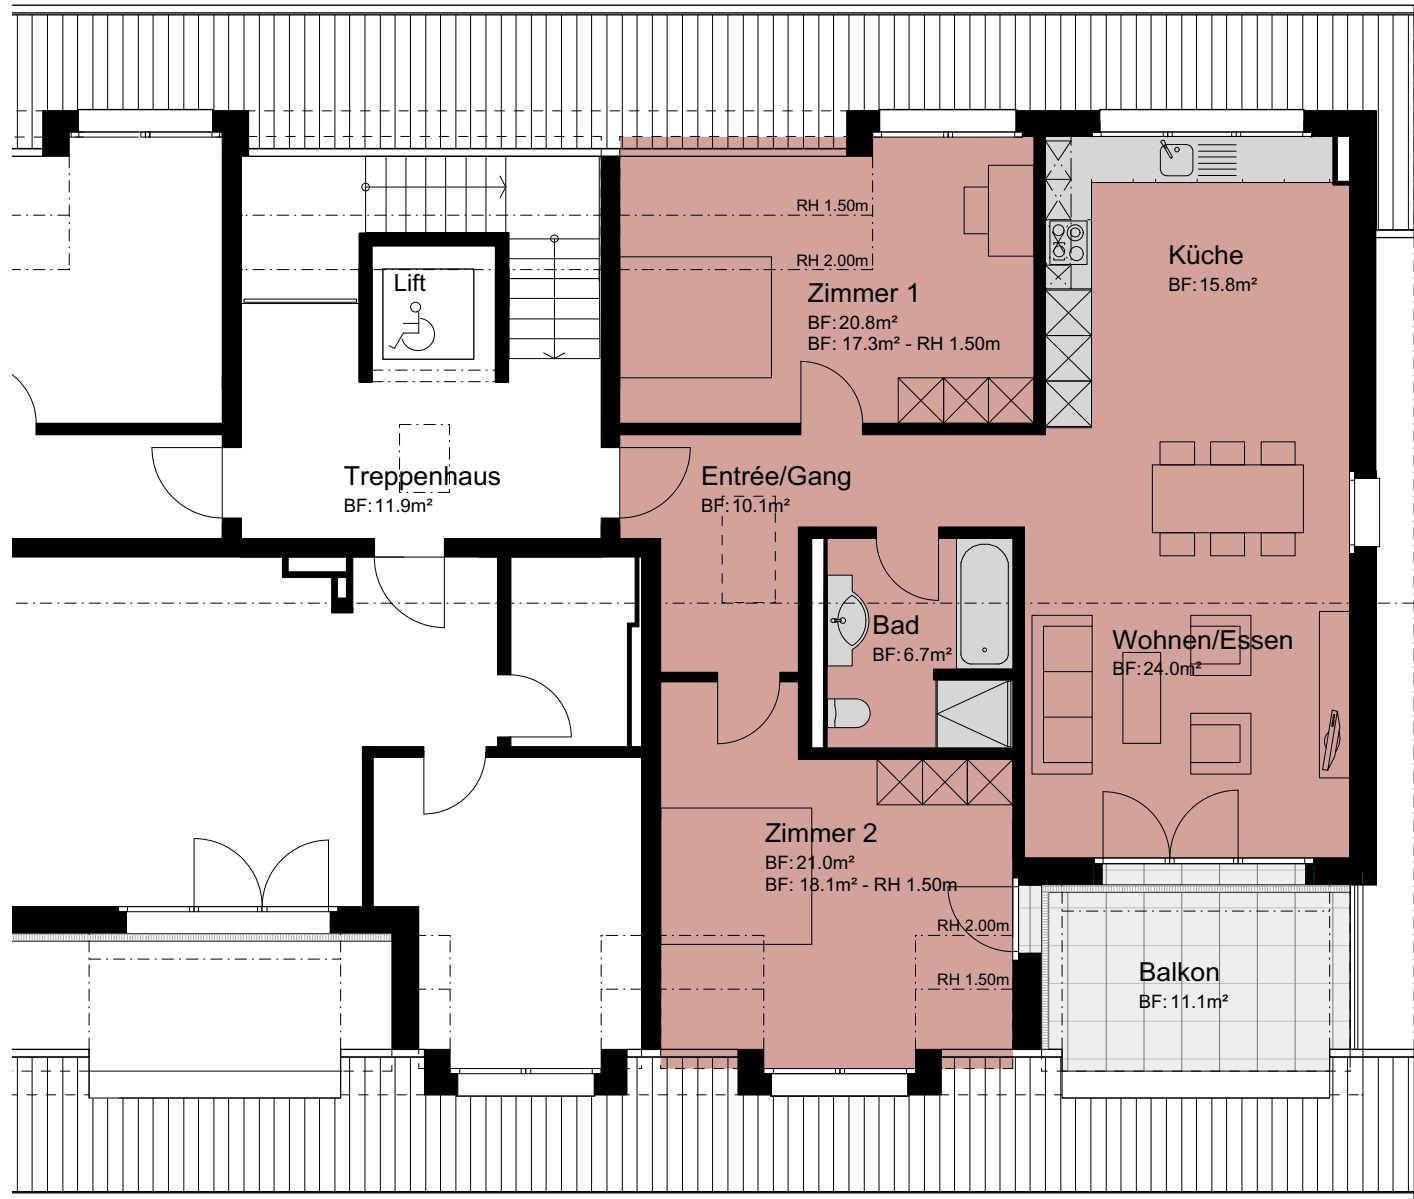


|  |      |  |      |      |  |
|--|------|--|------|------|--|
|  | A7   |  | A8   | A9   |  |
|  | A7   |  | A8   | A9   |  |
|  | A4   |  | A5   | A6   |  |
|  | A1   |  | A2   | A3   |  |
|  | UG A |  | ESTH | UG A |  |

WOHNÜBERBAUUNG  
BURGFELD  
4208 NUNNINGEN  
3.5-ZIMMER

ESTRICH A9

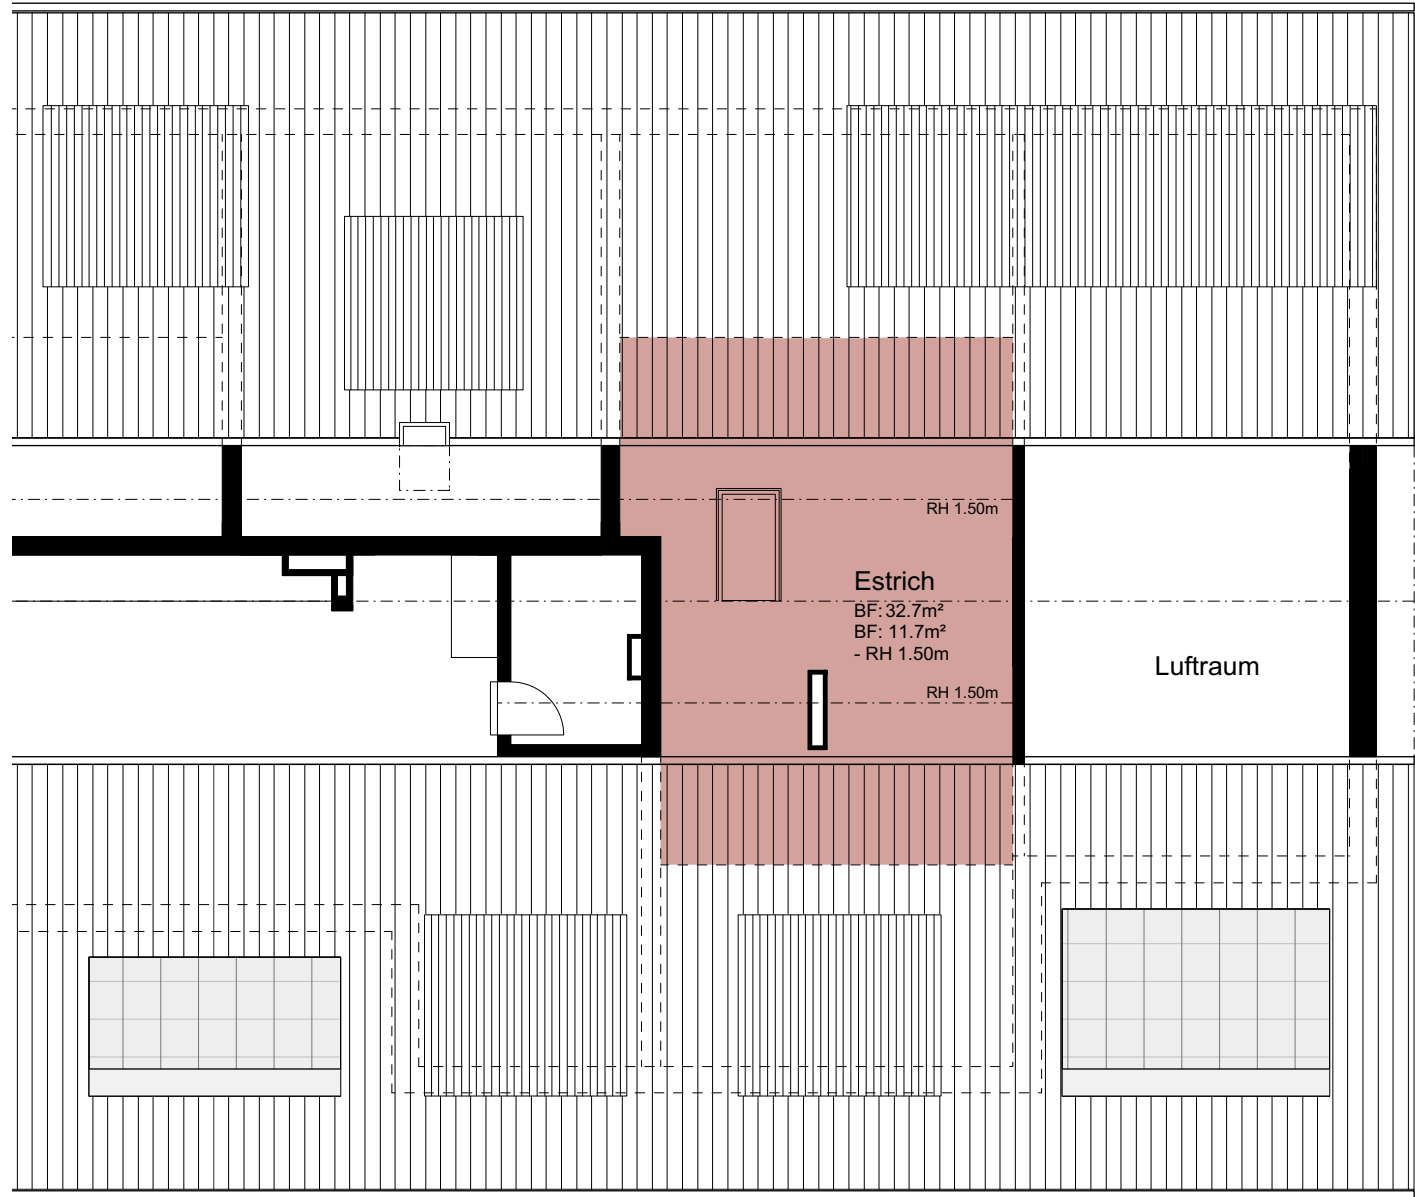

0 1 M 2 M 5 M 10 M


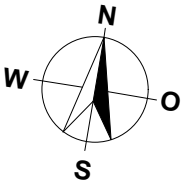



MASSSTAB 1:100

|  |      |  |      |      |  |
|--|------|--|------|------|--|
|  | A7   |  | A8   | A9   |  |
|  | A7   |  | A8   | A9   |  |
|  | A4   |  | A5   | A6   |  |
|  | A1   |  | A2   | A3   |  |
|  | UG A |  | ESTH | UG A |  |

# WOHNÜBERBAUUNG BURGFELD 4208 NUNNINGEN

UNTERGESCHOSS MFH A

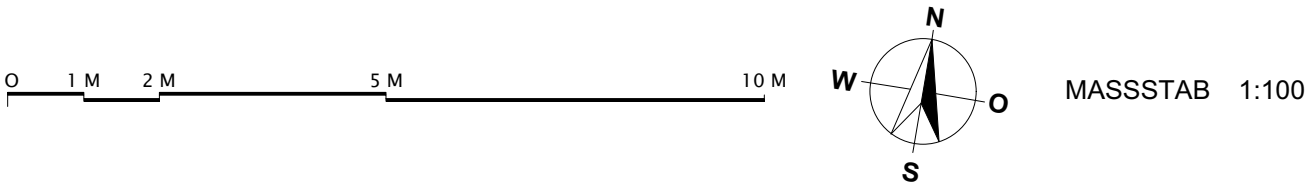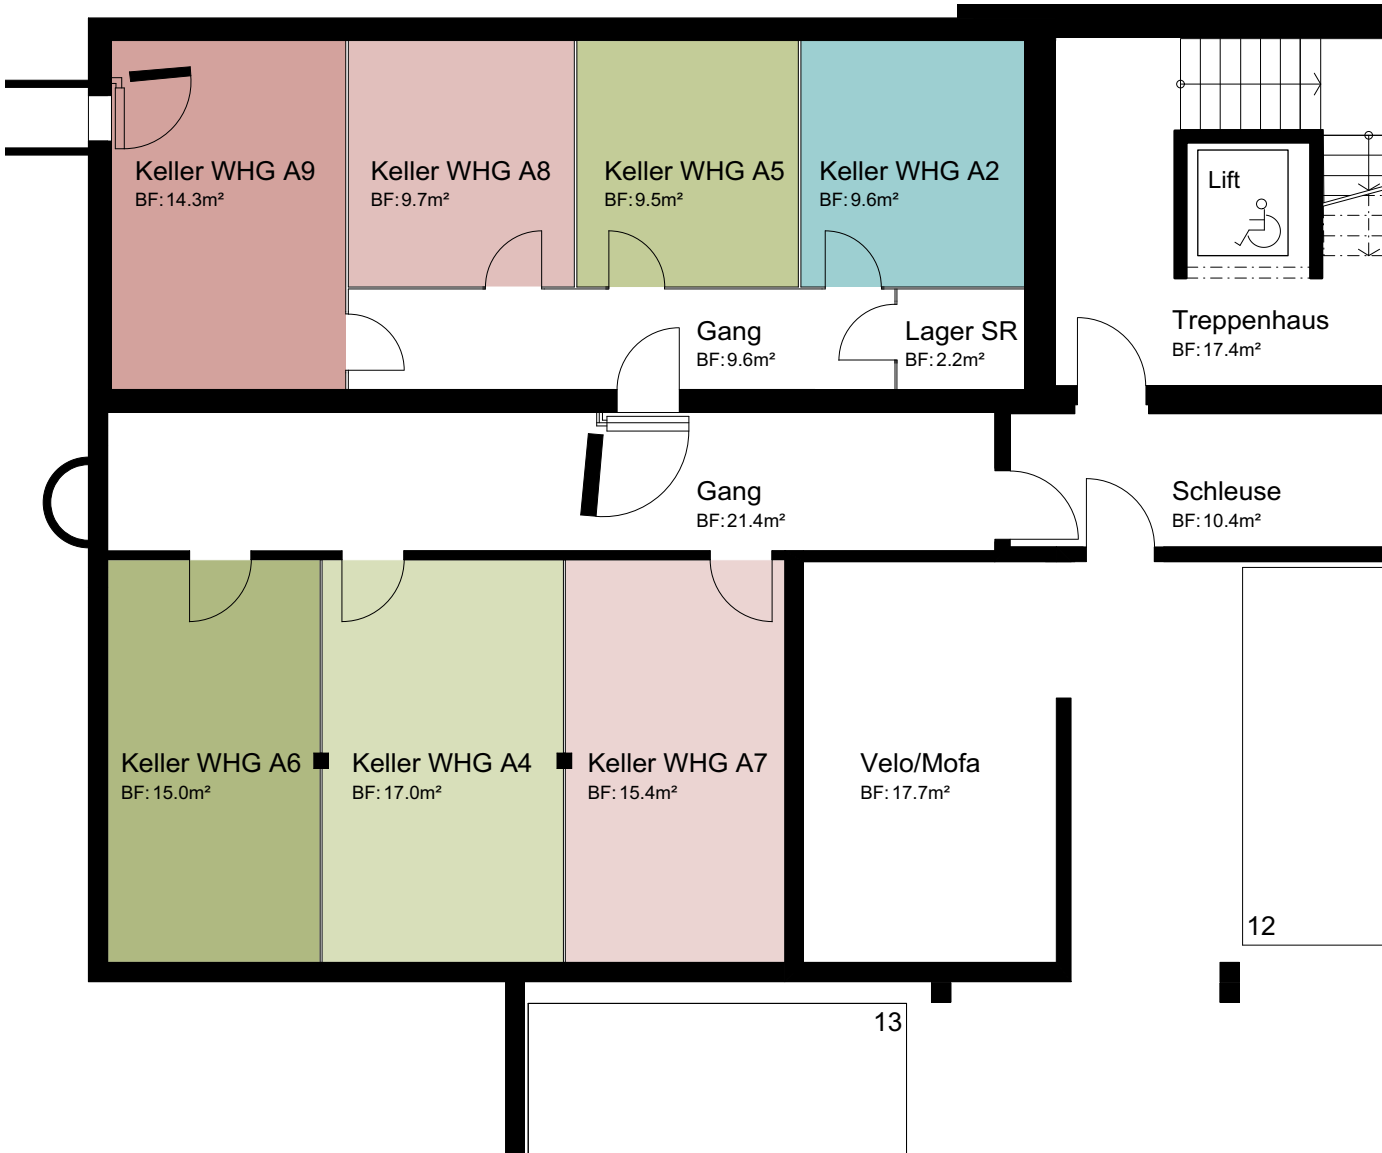

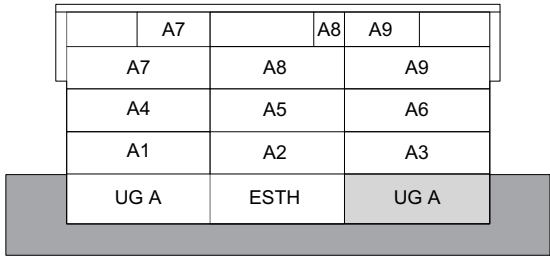


# WOHNÜBERBAUUNG BURGFELD 4208 NUNNINGEN

UNTERGESCHOSS MFH A




WOHNÜBERBAUUNG  
BURGFELD  
4208 NUNNINGEN


SCHNITT

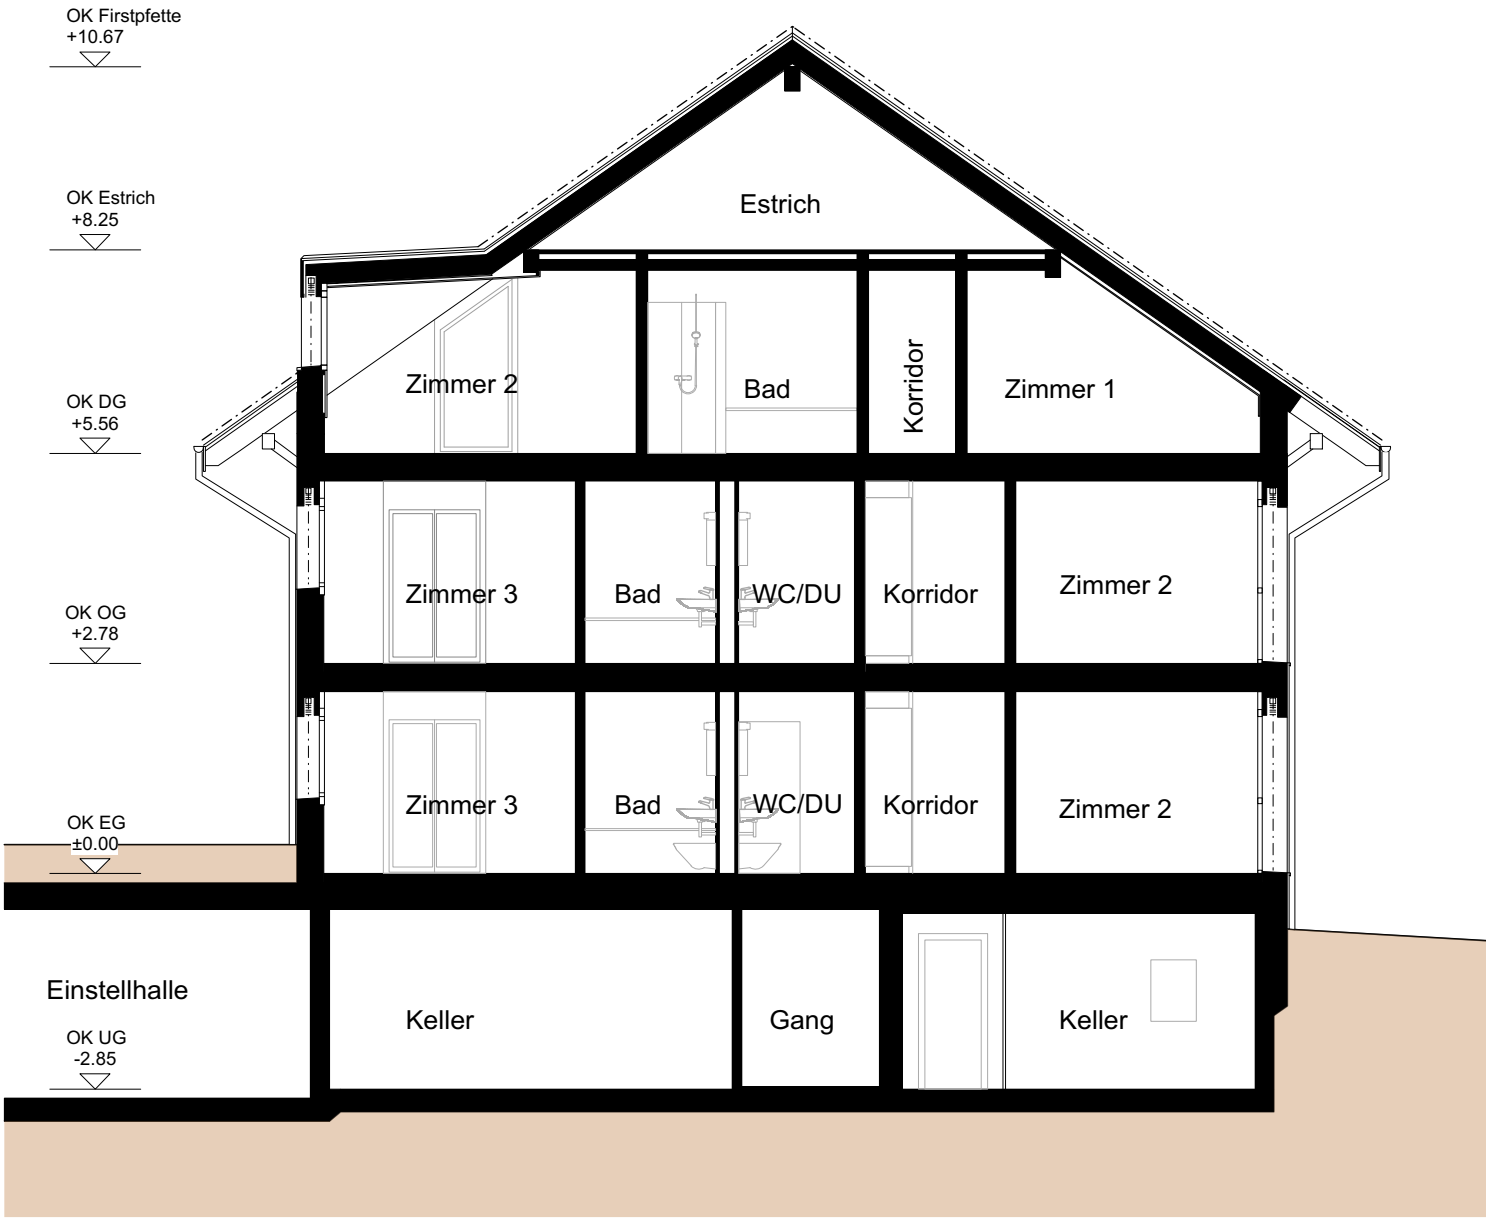

SCHNITT A-A

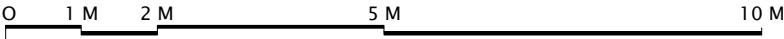

MASSSTAB 1:100

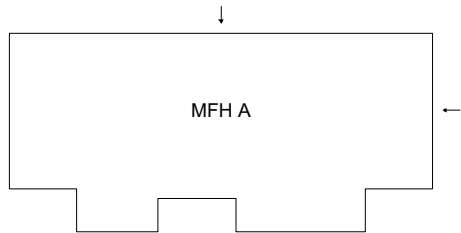


# WOHNÜBERBAUUNG BURGFELD 4208 NUNNINGEN

## FASSADEN




Fassade Nord Haus A

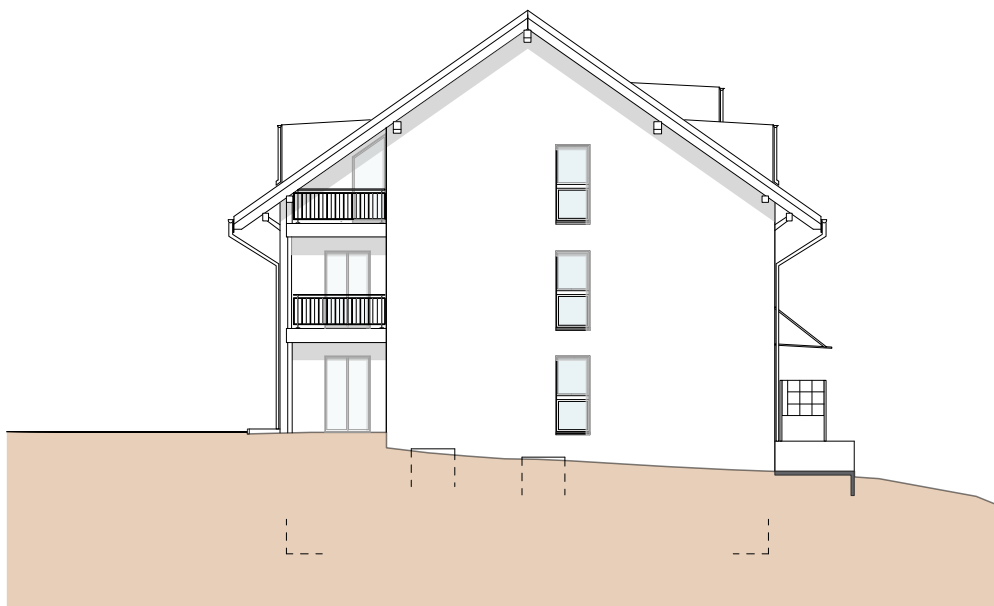

Fassade Ost Haus A



MASSSTAB 1:200

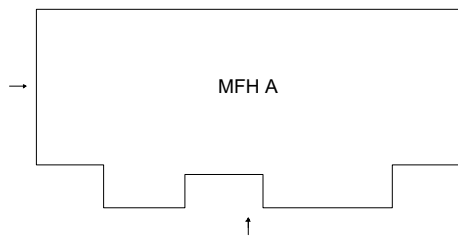


# WOHNÜBERBAUUNG BURGFELD 4208 NUNNINGEN

## FASSADEN



Fassade Süd Haus A

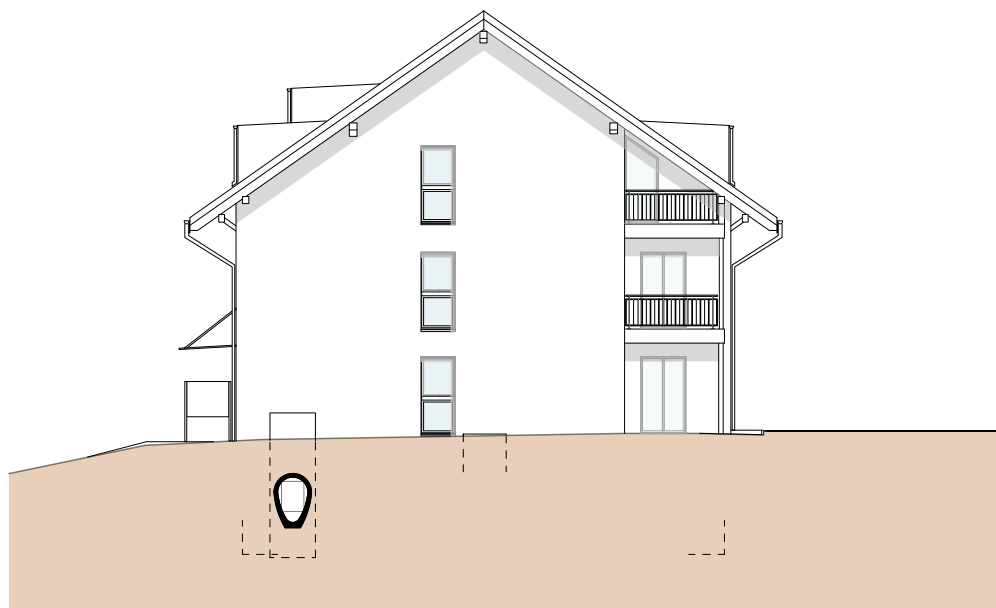


Fassade West Haus A

0 10 M 20 M 50 M


MASSSTAB 1:200

# WOHNÜBERBAUUNG BURGFELD 4208 NUNNINGEN

## UNTERGESCHOSS / EINSTELLHALLE

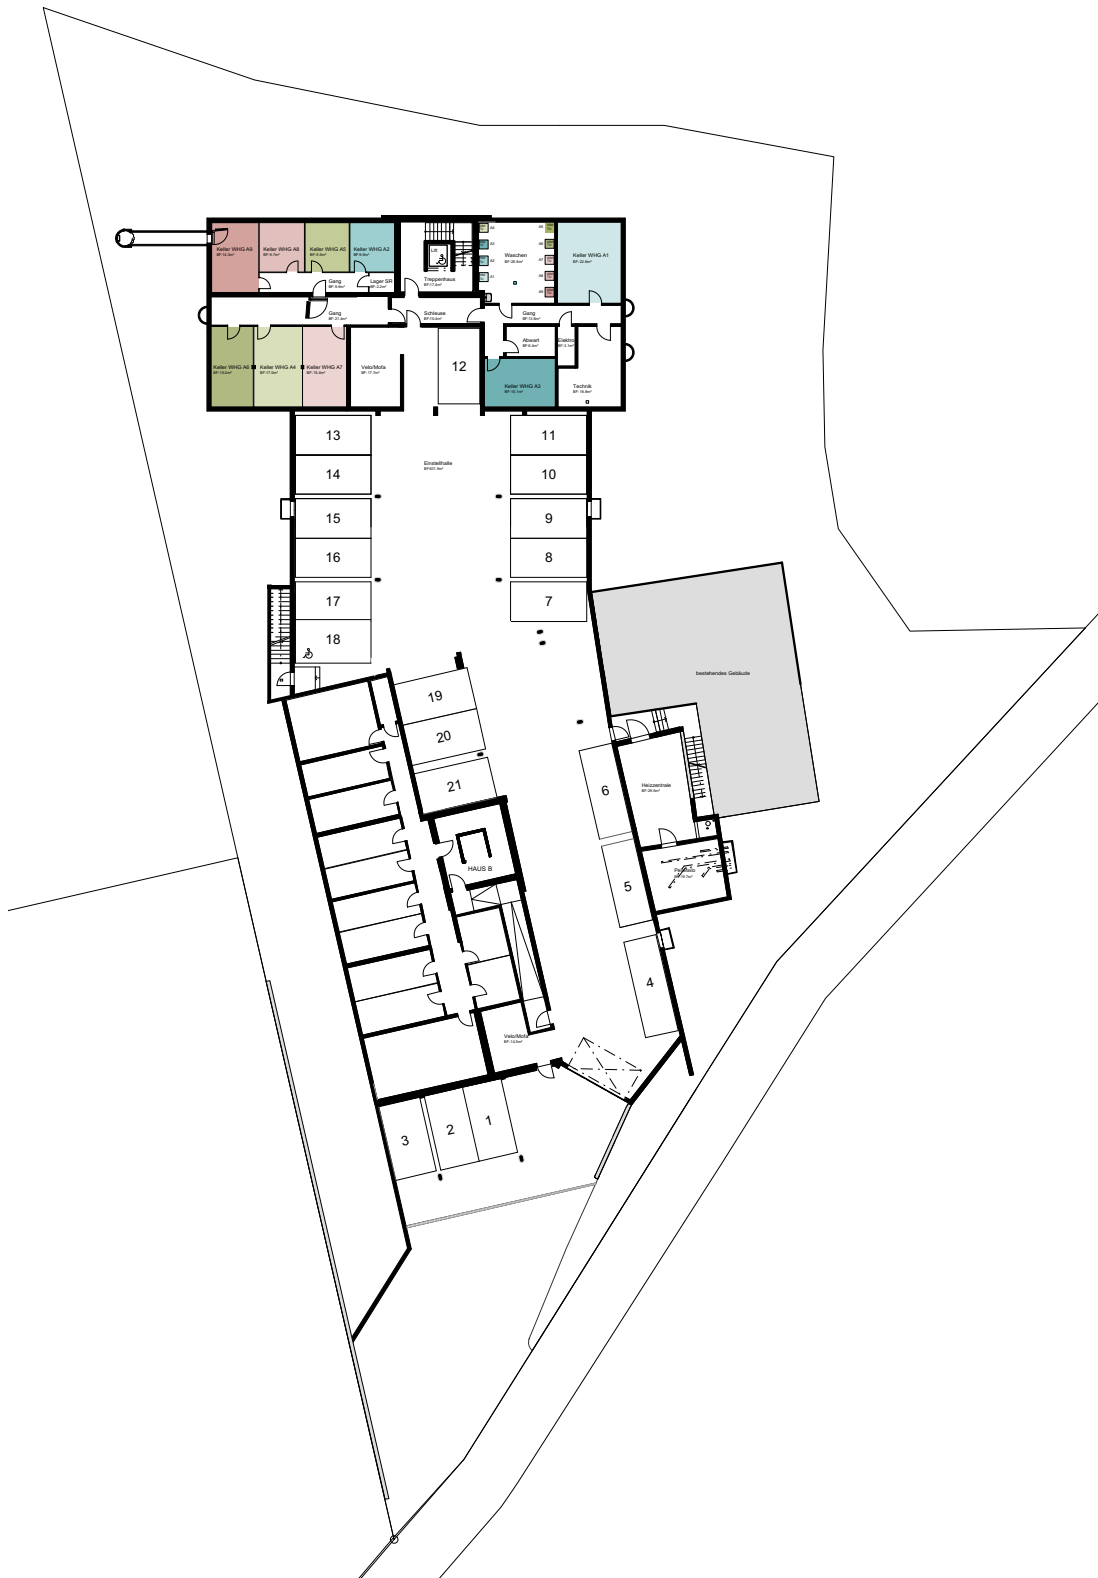

0 10 M 20 M 50 M

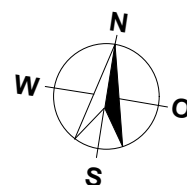

MASSSTAB 1:500