
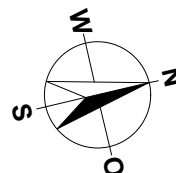
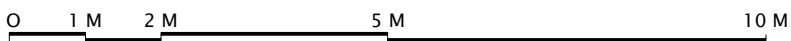


TEIL A TEIL B

04.1				
03.1	03.2	03.3	03.4	
02.1	02.2	02.3	02.4	02.5
01.1	01.2	01.3	01.4	01.5
UNTERGESCHOSS TEIL A			00.1	00.2
UNTERGESCHOSS TEIL B				ESTH 1+2+3+7
				ESTH 4+5+6

**ÜBERBAUUNG 'STRIEGEL-PARK
5745 SAFENWIL
MEHRFAMILIENHAUS 4 / 3.5 ZIMMER**





WOHNUNG: 01.2, EG (TEIL A)
 AUSSENSITZPLATZ: 19.7 m²
 NEBENRÄUME: 9.2 m²
 NETTOWOHNFLÄCHE: 83.7 m²

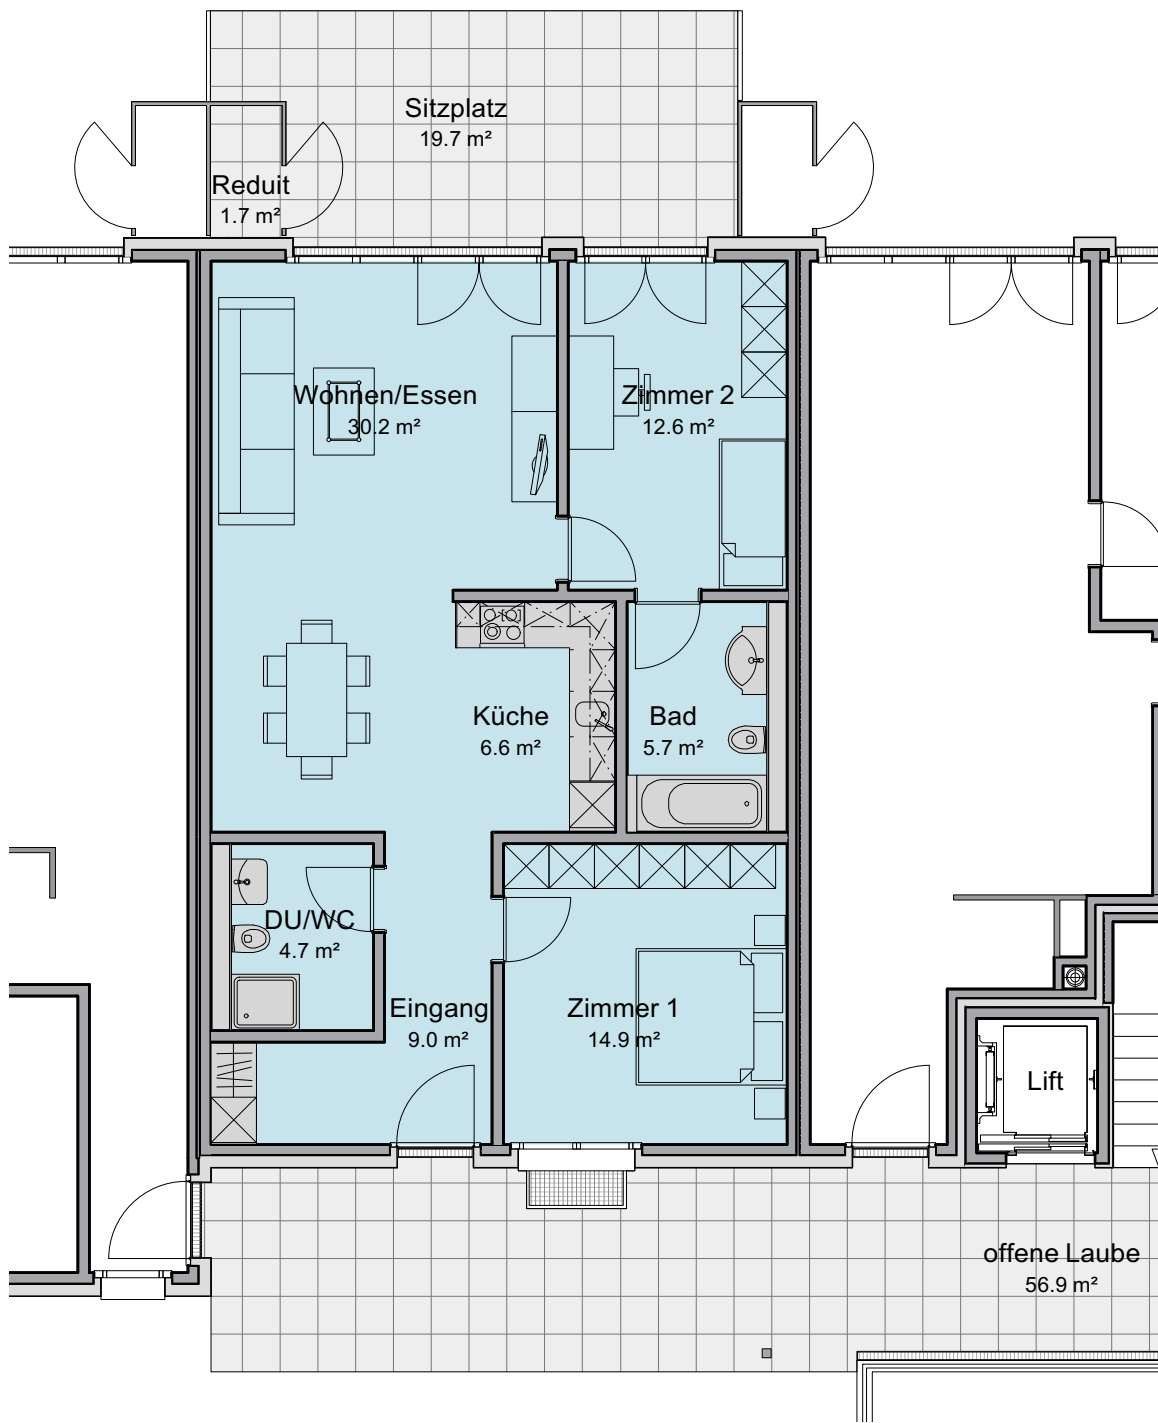

MASSTAB 1:100

ÜBERBAUUNG 'STRIEGEL-PARK
5745 SAFENWIL
MEHRFAMILIENHAUS 4

UNTERGESCHOSS TEIL B RECHTS

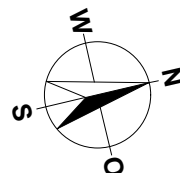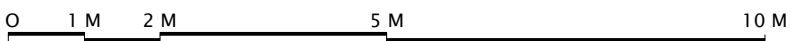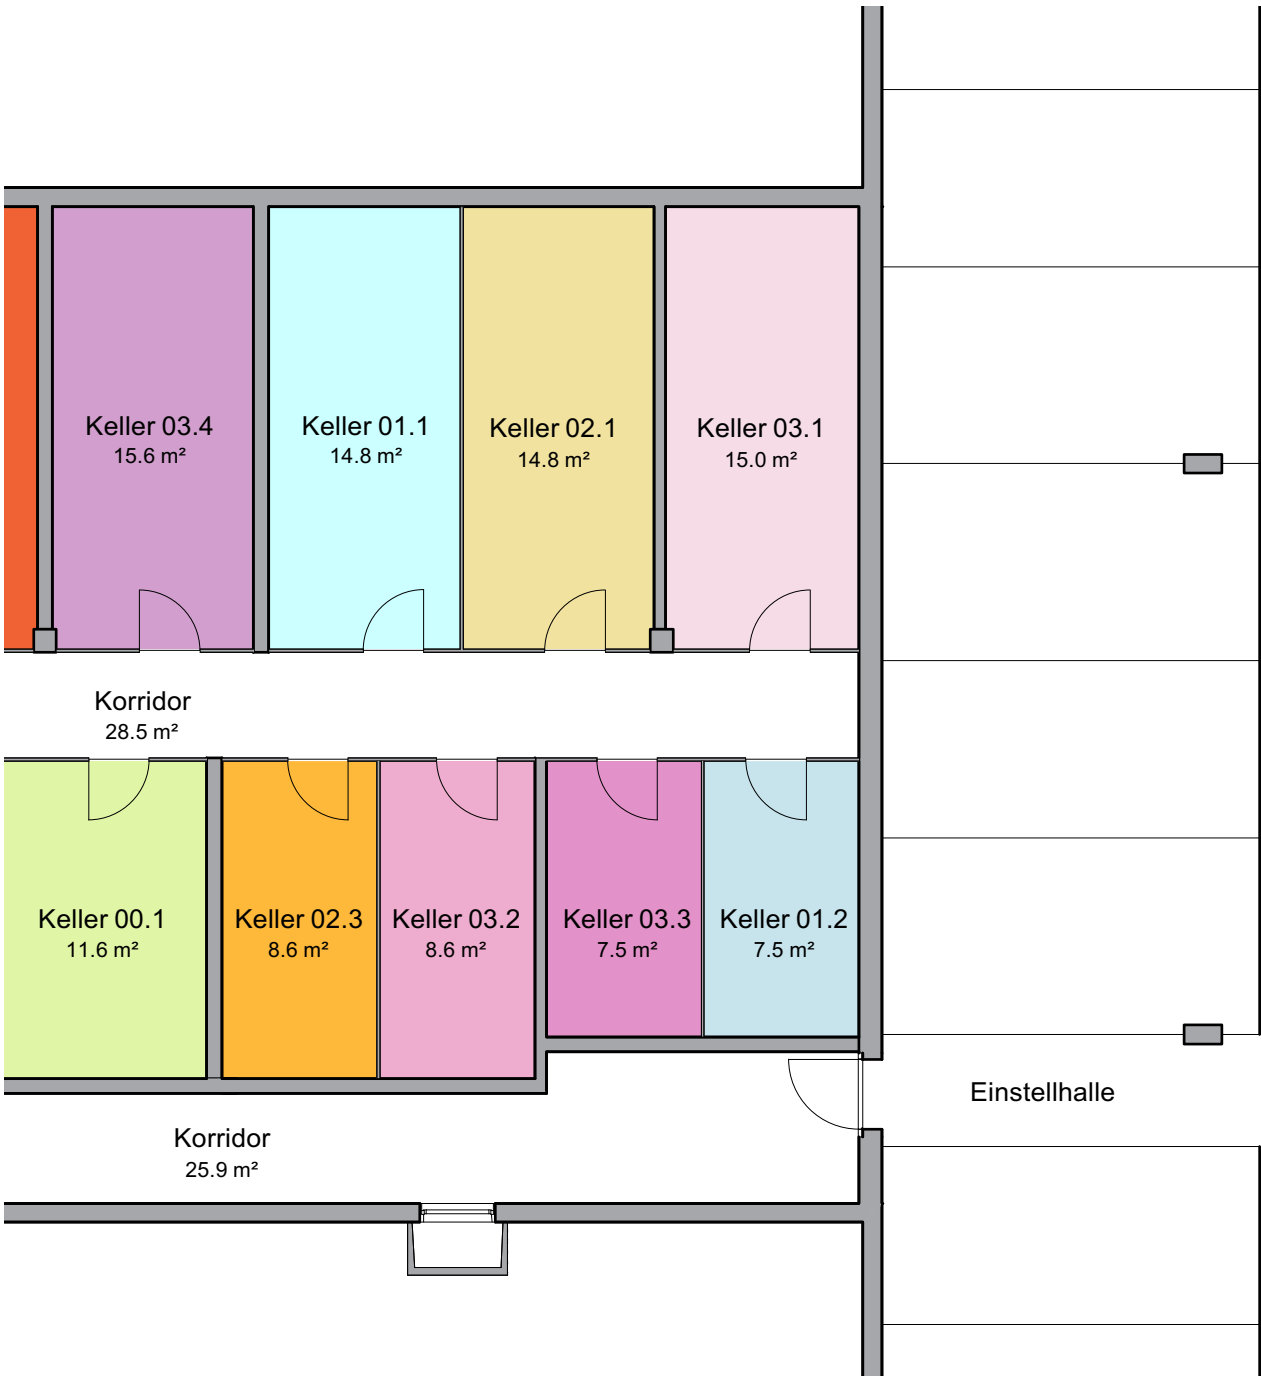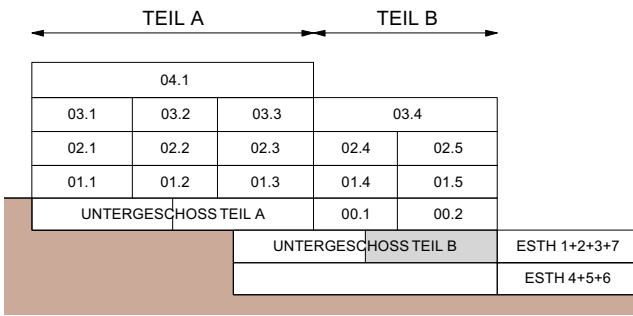


MASSTAB 1:100

TEIL A TEIL B


04.1				
03.1	03.2	03.3	03.4	
02.1	02.2	02.3	02.4	02.5
01.1	01.2	01.3	01.4	01.5
UNTERGESCHOSS TEIL A			00.1	00.2
UNTERGESCHOSS TEIL B				ESTH 1+2+3+7
				ESTH 4+5+6

ÜBERBAUUNG 'STRIEGEL-PARK
5745 SAFENWIL
MEHRFAMILIENHAUS 4

UNTERGESCHOSS TEIL A LINKS

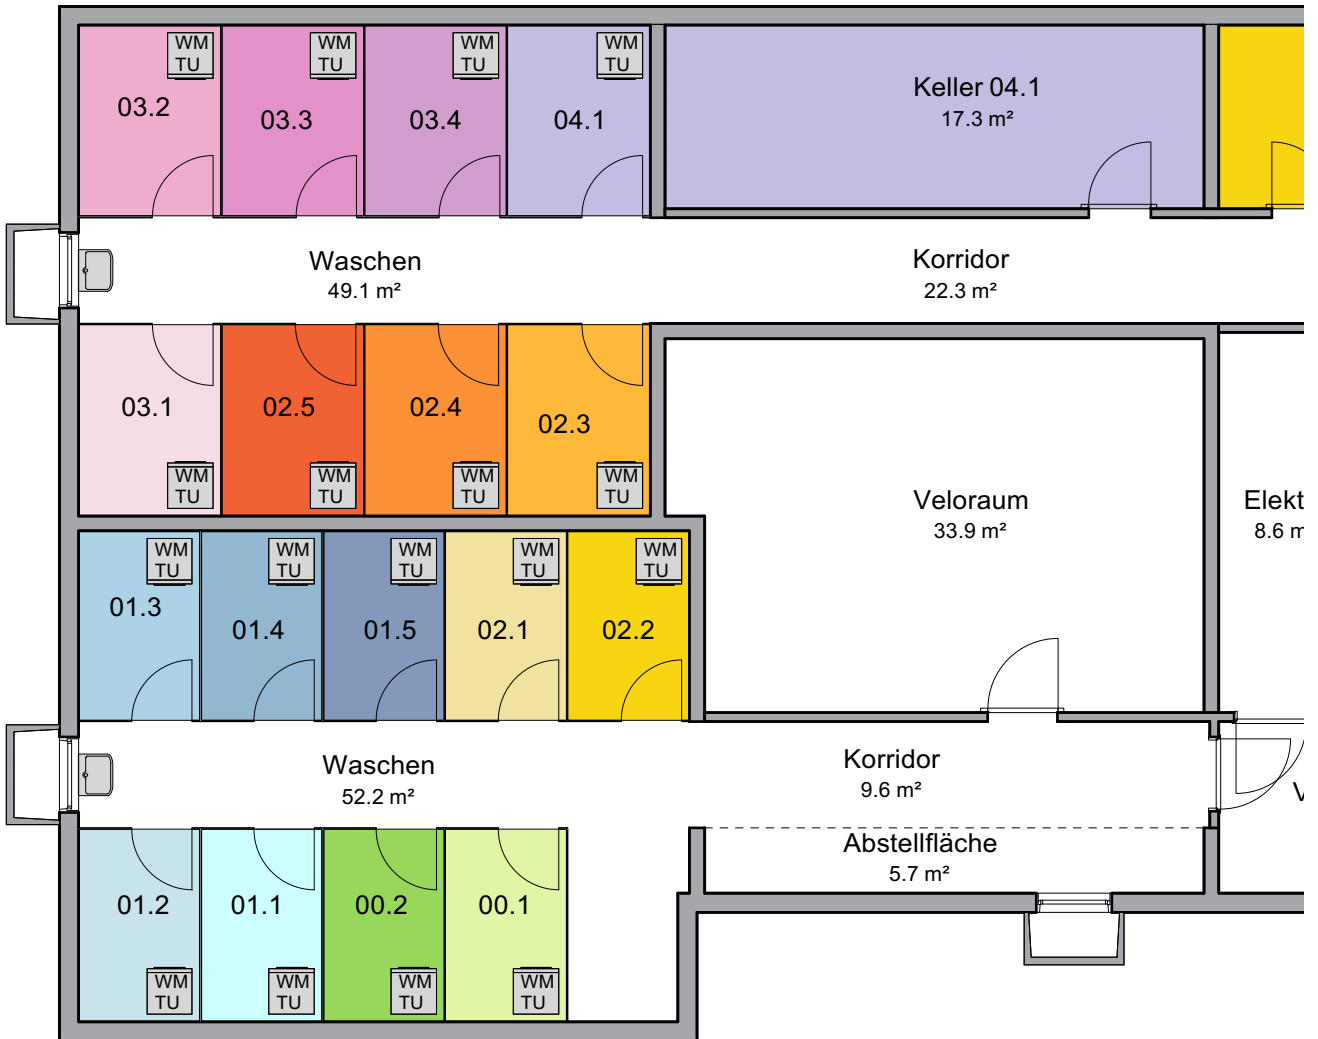


0 1 M 2 M 5 M 10 M

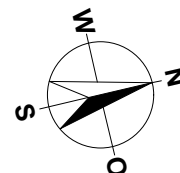

MASSSTAB 1:100

ÜBERBAUUNG 'STRIEGEL-PARK
5745 SAFENWIL
MEHRFAMILIENHAUS 4

LÄNGSSCHNITT

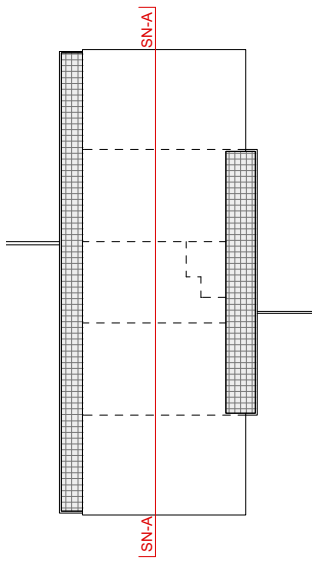

Längsschnitt A-A



TEIL A

Attika
+11.42

2. OG
+8.48

1. OG
+5.54

EG
+2.77

1. UG
±0.00

TEIL B

Attika
+8.48

2. OG
+5.54

1. OG
+2.77

EG
±0.00

1. UG
-2.77

ESTH 3


ESTH 6




MASSSTAB 1:200

ÜBERBAUUNG 'STRIEGEL-PARK
5745 SAFENWIL
MEHRFAMILIENHAUS 4



SCHNITTE TEIL A UND B

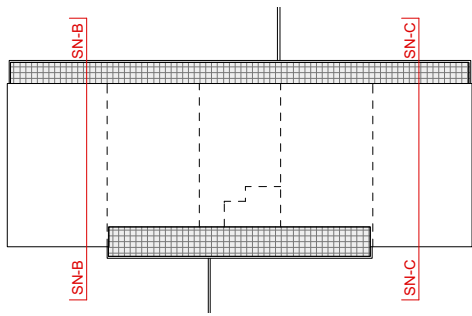

Querschnitt B-B

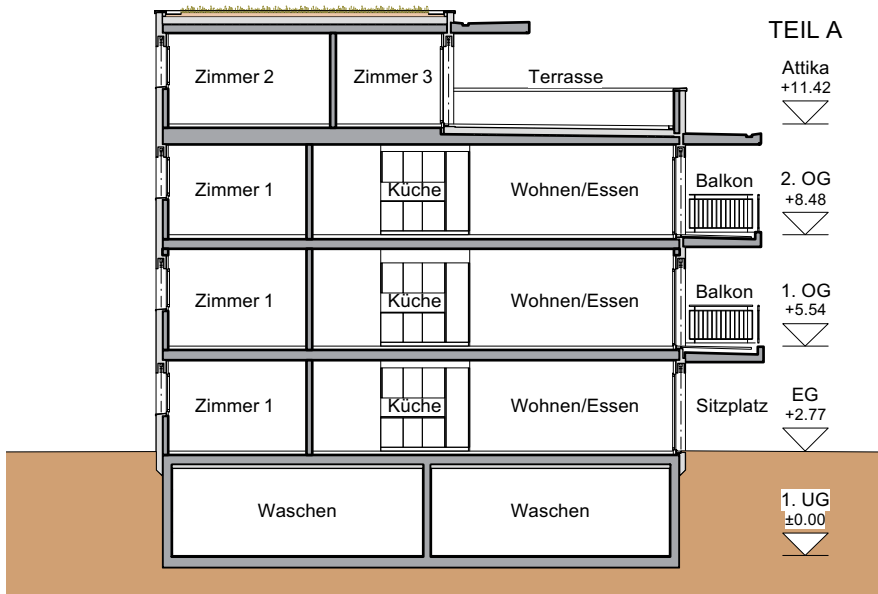



Querschnitt C-C

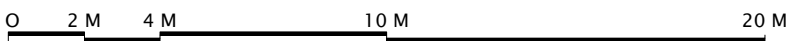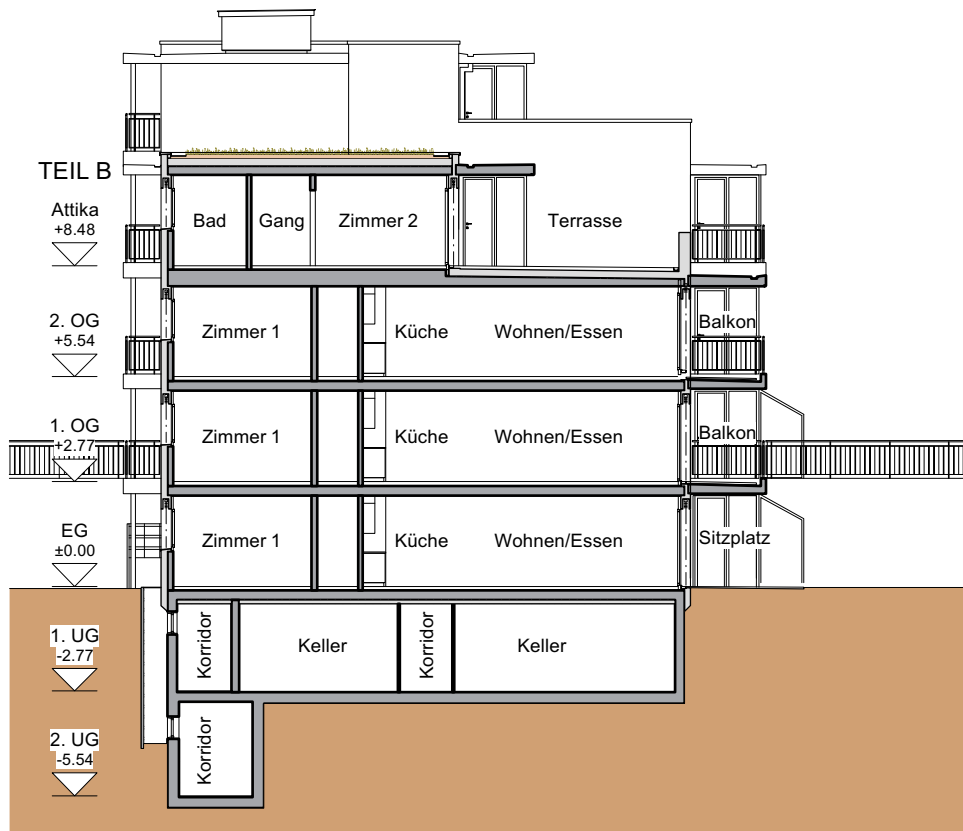

MASSSTAB 1:200

ÜBERBAUUNG 'STRIEGEL-PARK
5745 SAFENWIL
MEHRFAMILIENHAUS4

OSTFASSADE

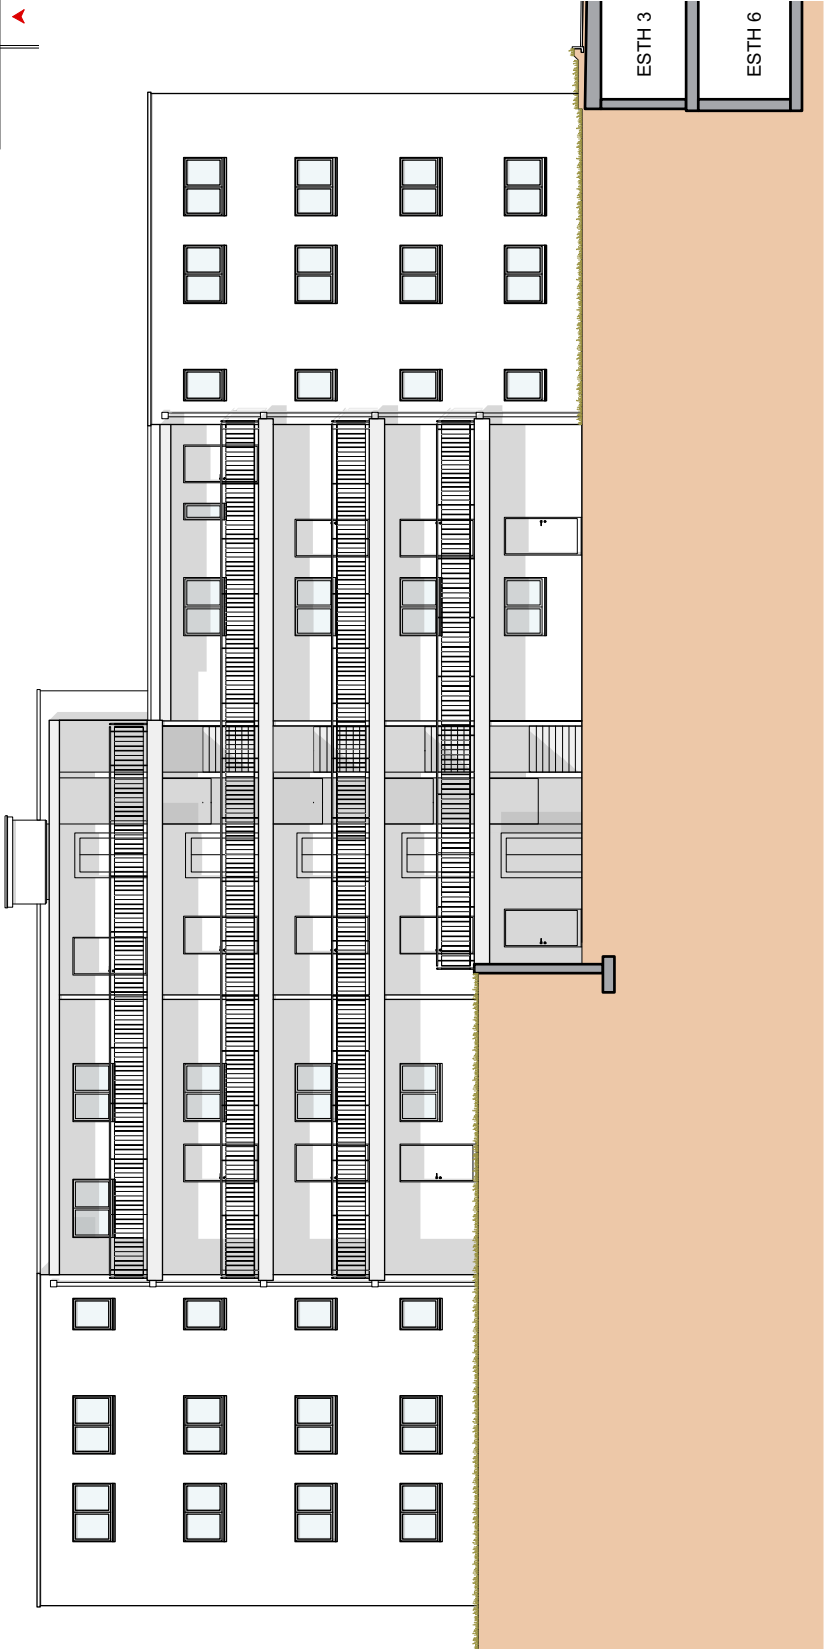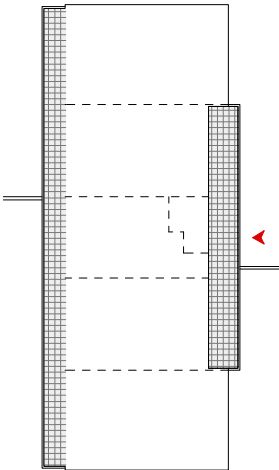


0 2 M 4 M 10 M 20 M

MASSSTAB 1:200

ÜBERBAUUNG 'STRIEGEL-PARK
5745 SAFENWIL
MEHRFAMILIENHAUS 4

WESTFASSADE

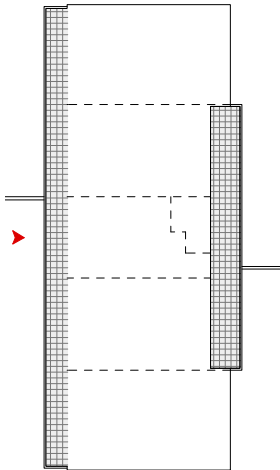

0 2 M 4 M 10 M 20 M





MASSTAB 1:200

ESTH 3

ESTH 6

ÜBERBAUUNG 'STRIEGEL-PARK
5745 SAFENWIL
MEHRFAMILIENHAUS 4

NORD- & SÜDFASSADE

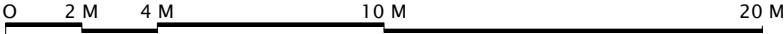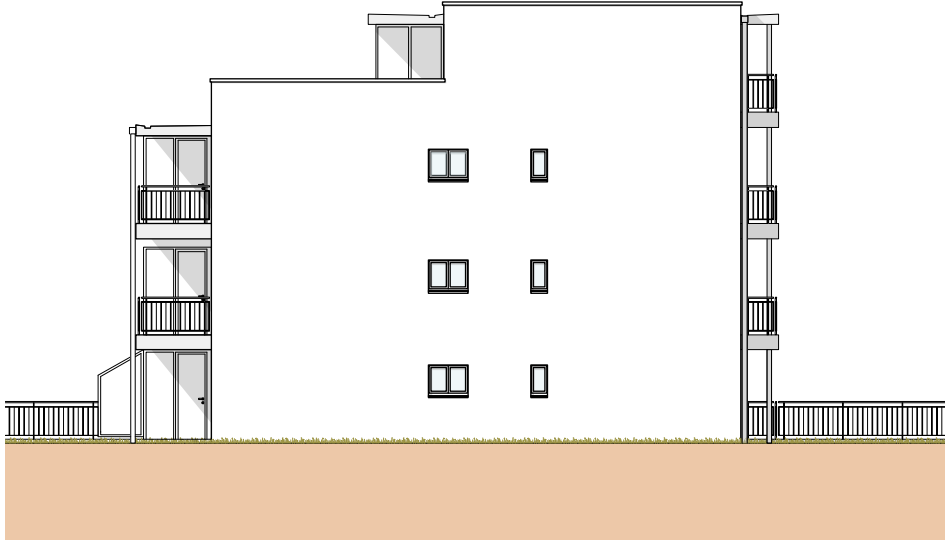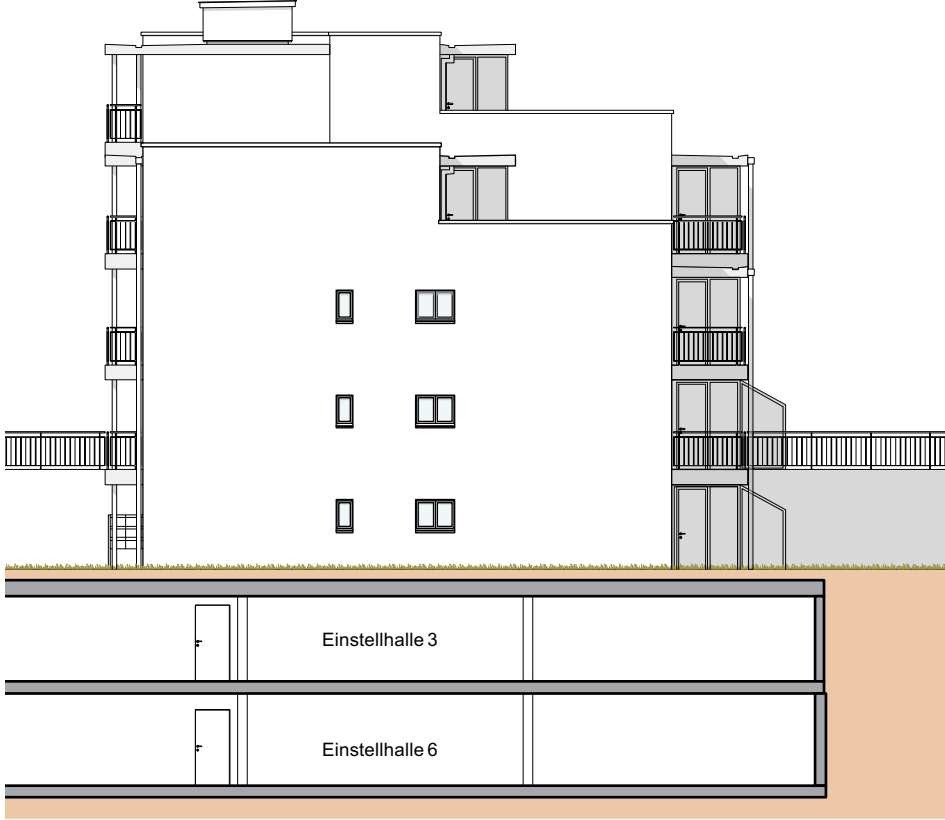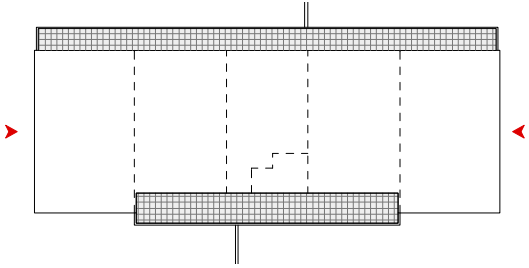

MASSTAB 1:200