
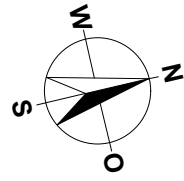
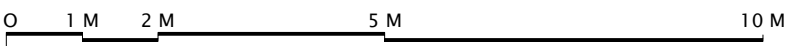


TEIL A TEIL B

04.1				
03.1	03.2	03.3	03.4	
02.1	02.2	02.3	02.4	02.5
01.1	01.2	01.3	01.4	01.5
UNTERGESCHOSS TEIL A			00.1	00.2
UNTERGESCHOSS TEIL B				ESTH 1+2+3+7
				ESTH 4+5+6

**ÜBERBAUUNG 'STRIEGEL-PARK
5745 SAFENWIL
MEHRFAMILIENHAUS 4 / 3.5 ZIMMER**

WOHNUNG: 00.1, EG (TEIL B)
 AUSSENSITZPLATZ: 22.2 m²
 NEBENRÄUME: 13.3 m²
 NETTOWOHNFLÄCHE: 83.5 m²

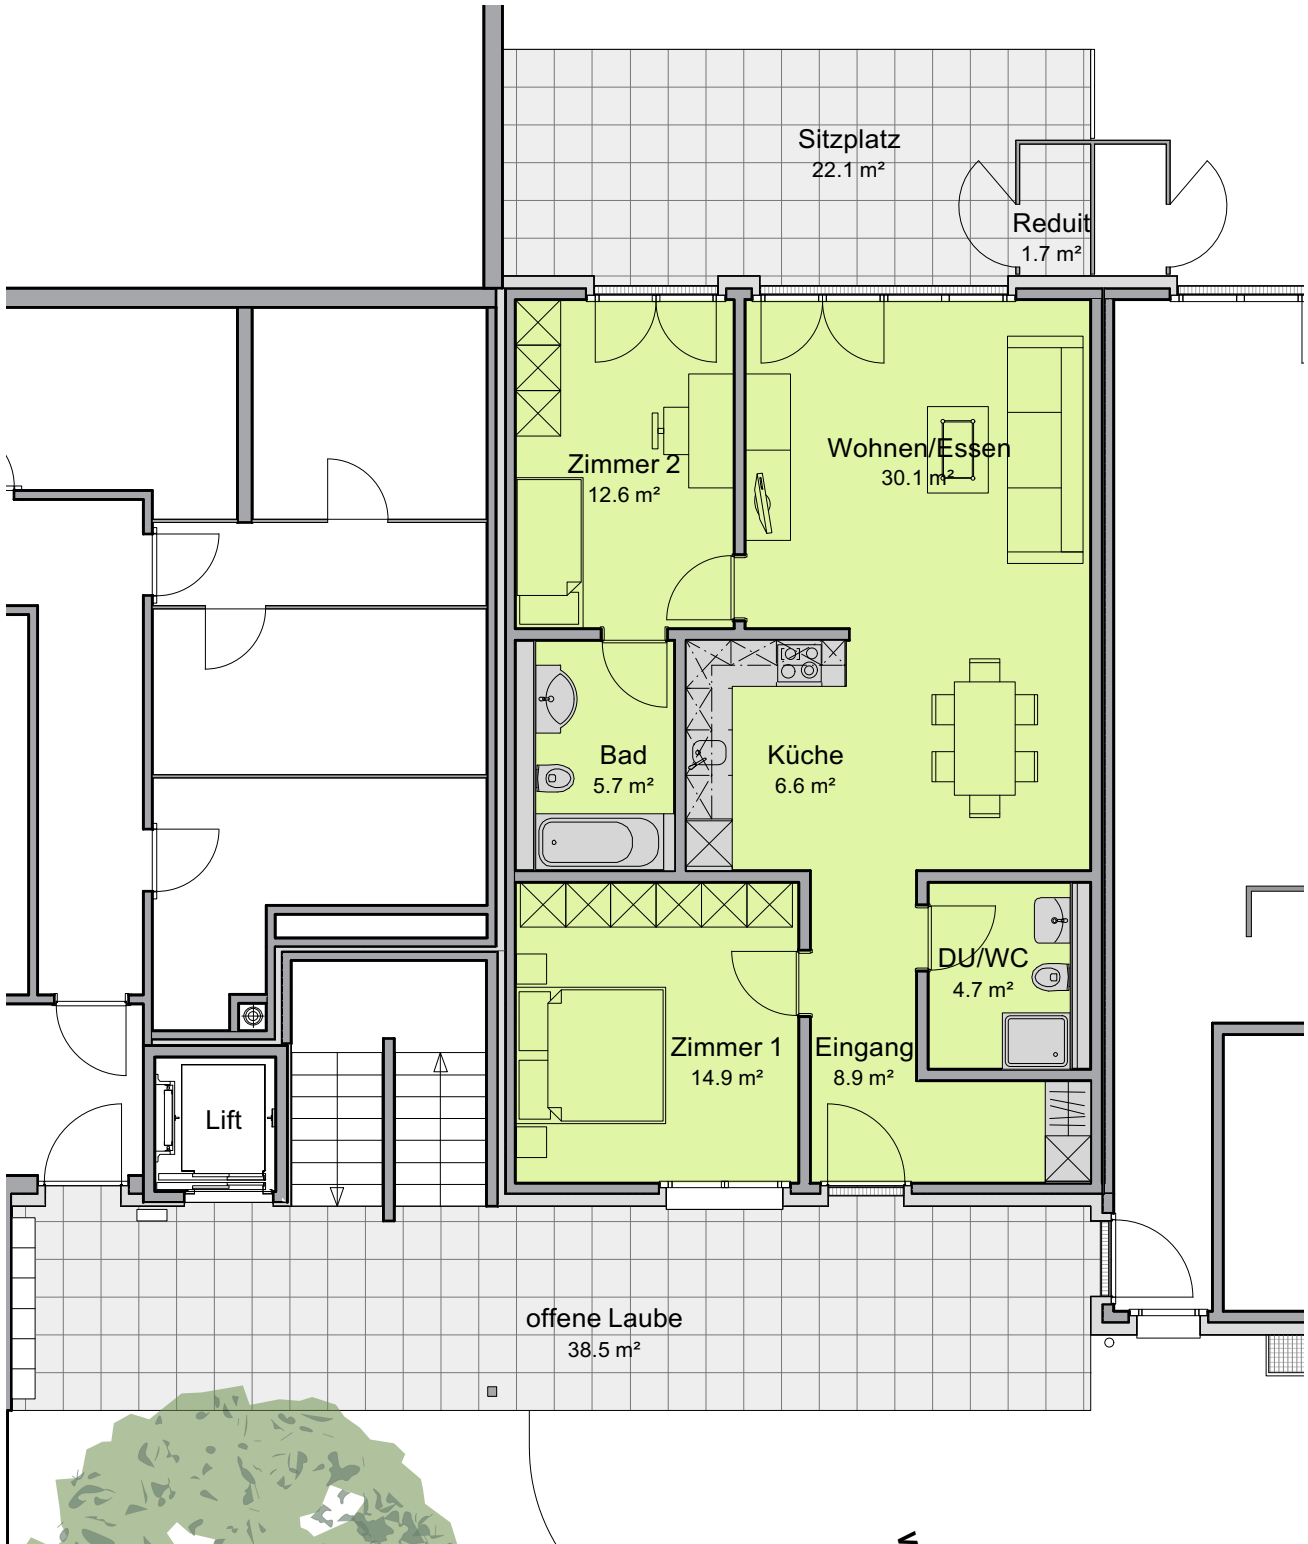




MASSTAB 1:100

TEIL A TEIL B

04.1				
03.1	03.2	03.3	03.4	
02.1	02.2	02.3	02.4	02.5
01.1	01.2	01.3	01.4	01.5
UNTERGESCHOSS TEIL A			00.1	00.2
			UNTERGESCHOSS TEIL B	
			ESTH 1+2+3+7	
			ESTH 4+5+6	

ÜBERBAUUNG 'STRIEGEL-PARK
5745 SAFENWIL
MEHRFAMILIENHAUS 4

UNTERGESCHOSS TEIL B LINKS

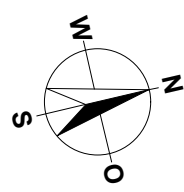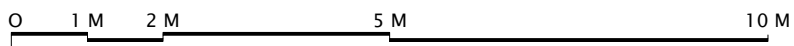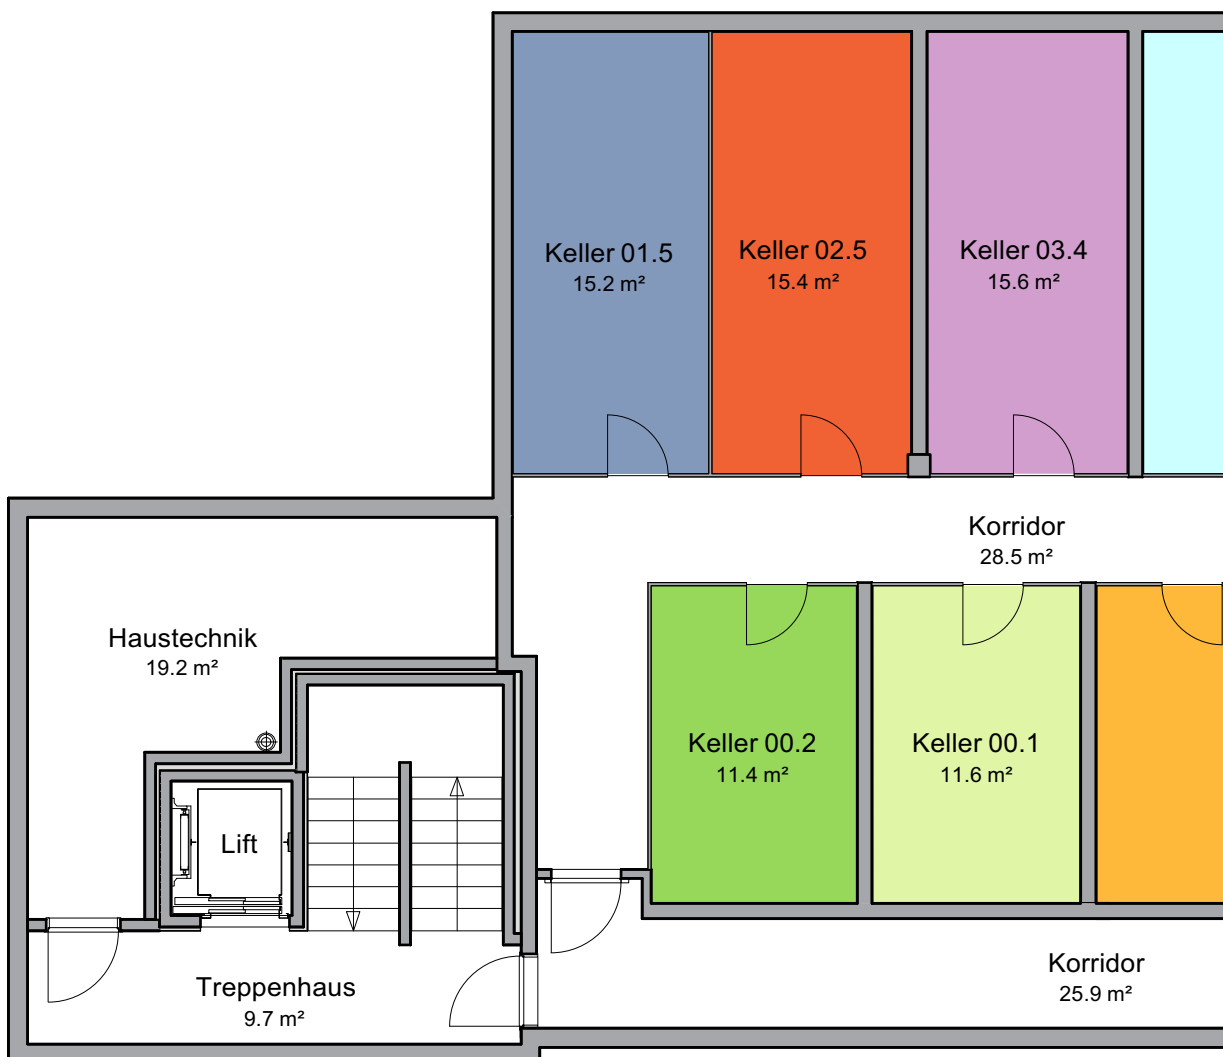



MASSTAB 1:100

TEIL A TEIL B

04.1				
03.1	03.2	03.3	03.4	
02.1	02.2	02.3	02.4	02.5
01.1	01.2	01.3	01.4	01.5
UNTERGESCHOSS TEIL A			00.1	00.2
UNTERGESCHOSS TEIL B				ESTH 1+2+3+7
				ESTH 4+5+6

ÜBERBAUUNG 'STRIEGEL-PARK
5745 SAFENWIL
MEHRFAMILIENHAUS 4


UNTERGESCHOSS TEIL A LINKS

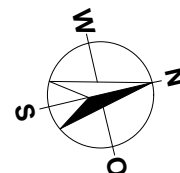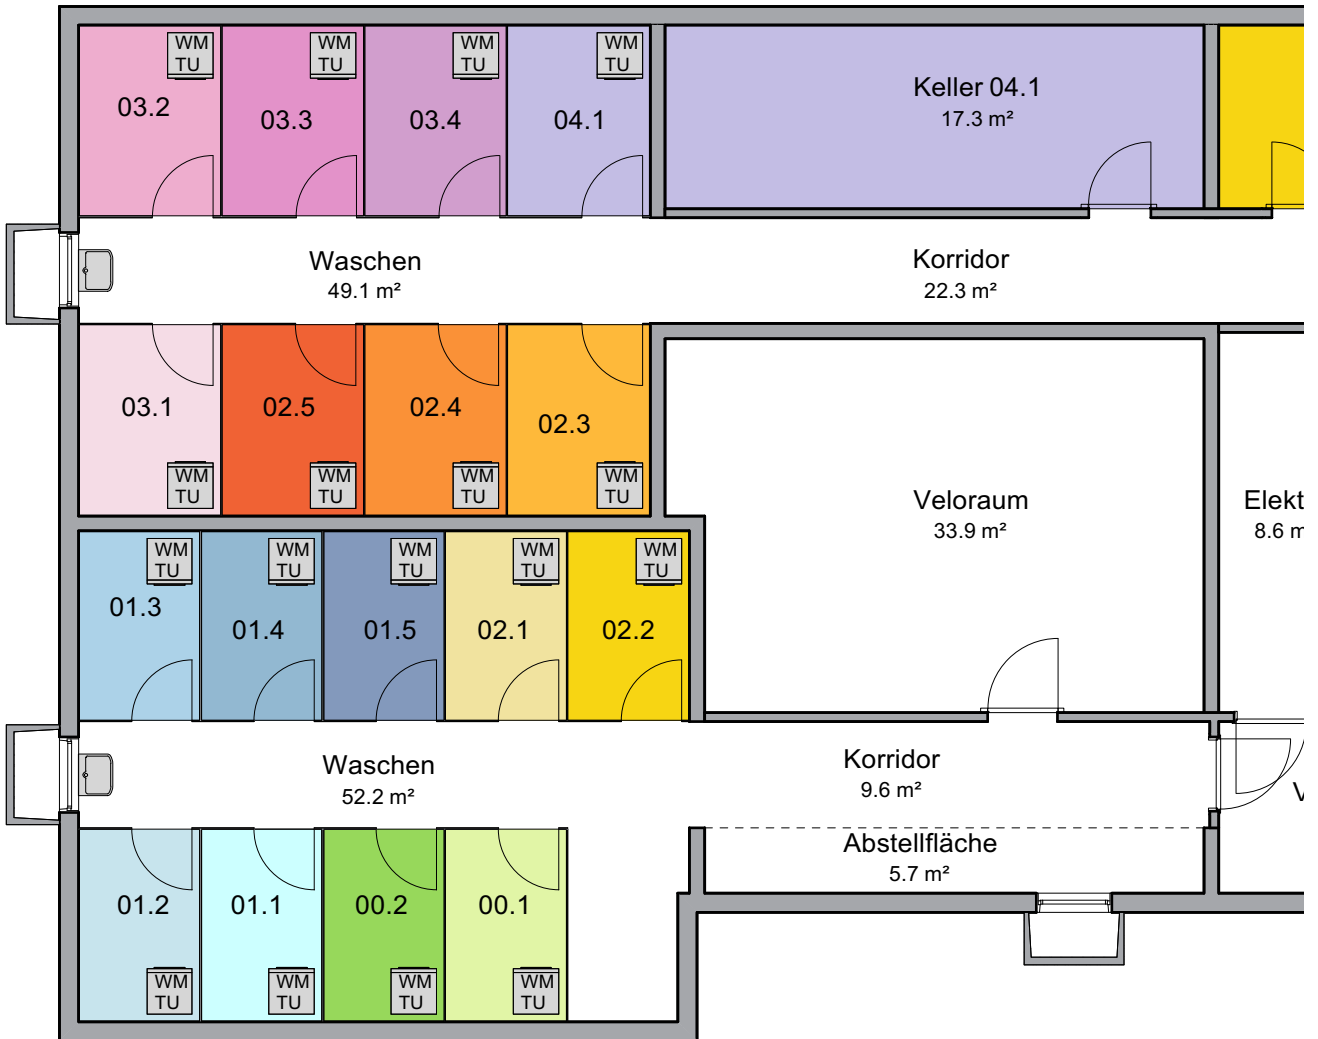


MASSSTAB 1:100

ÜBERBAUUNG 'STRIEGEL-PARK
5745 SAFENWIL
MEHRFAMILIENHAUS 4

LÄNGSSCHNITT

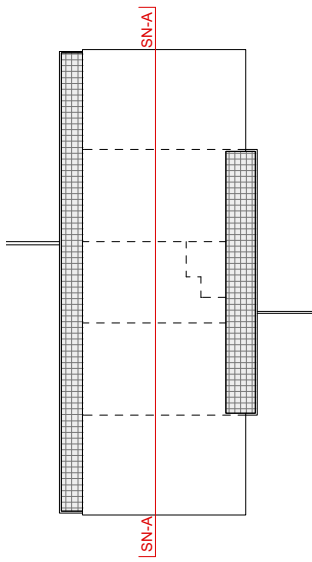


Längsschnitt A-A

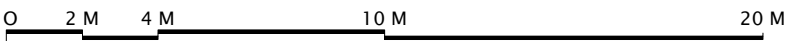


MASSSTAB 1:200

ÜBERBAUUNG 'STRIEGEL-PARK
5745 SAFENWIL
MEHRFAMILIENHAUS 4



SCHNITTE TEIL A UND B

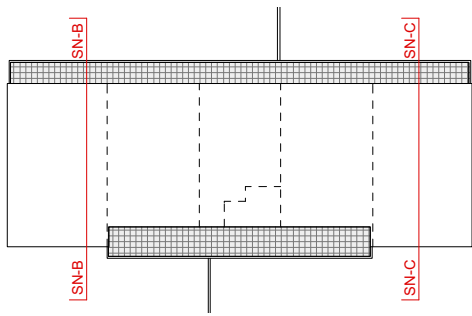

Querschnitt B-B

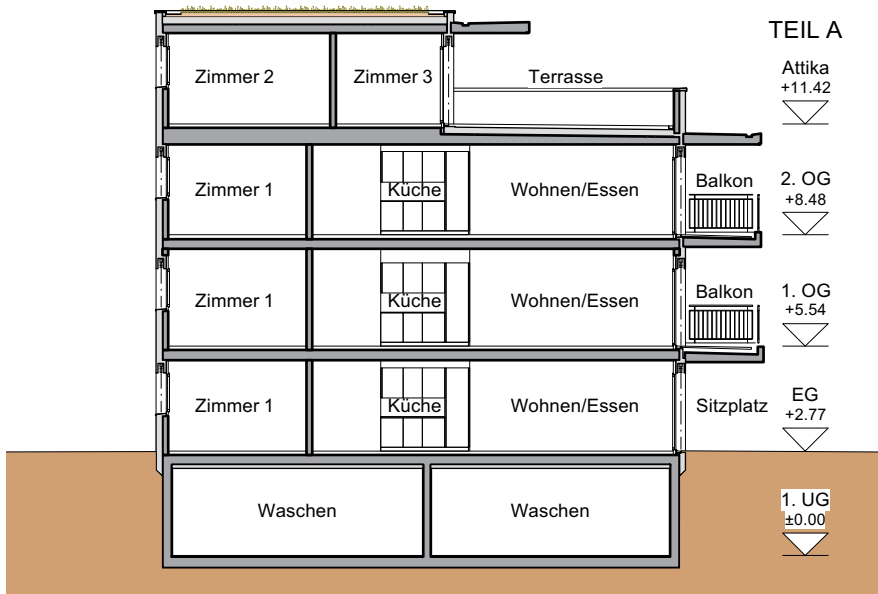



Querschnitt C-C

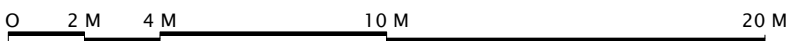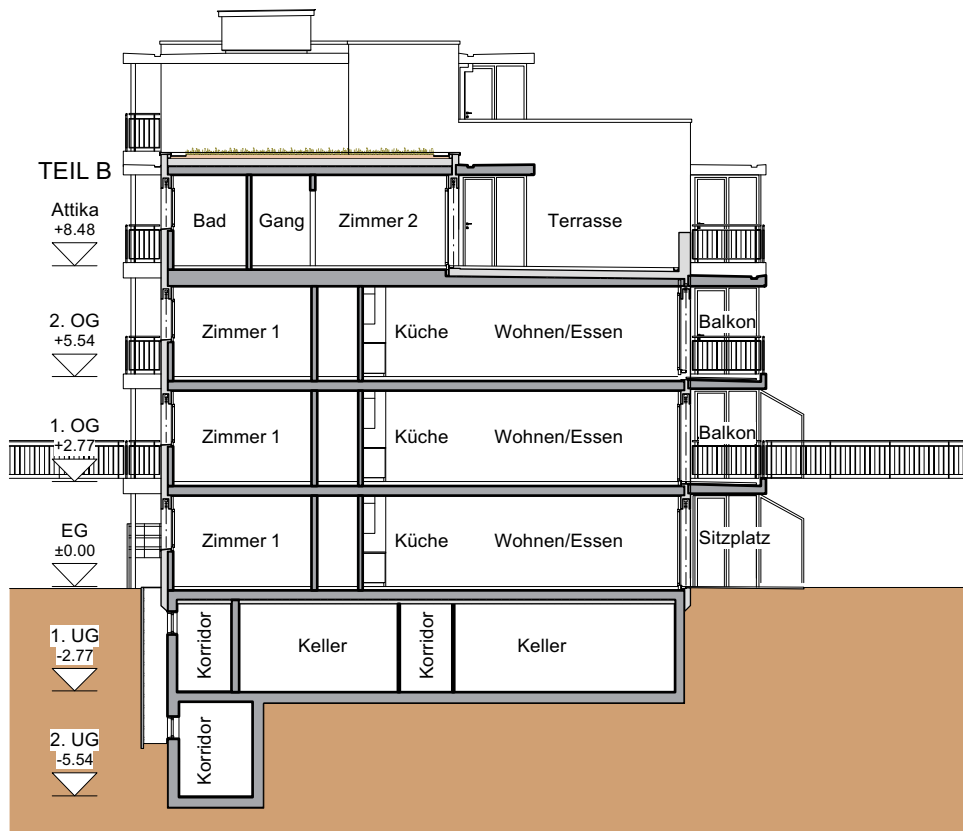

MASSSTAB 1:200

ÜBERBAUUNG 'STRIEGEL-PARK
5745 SAFENWIL
MEHRFAMILIENHAUS4

OSTFASSADE

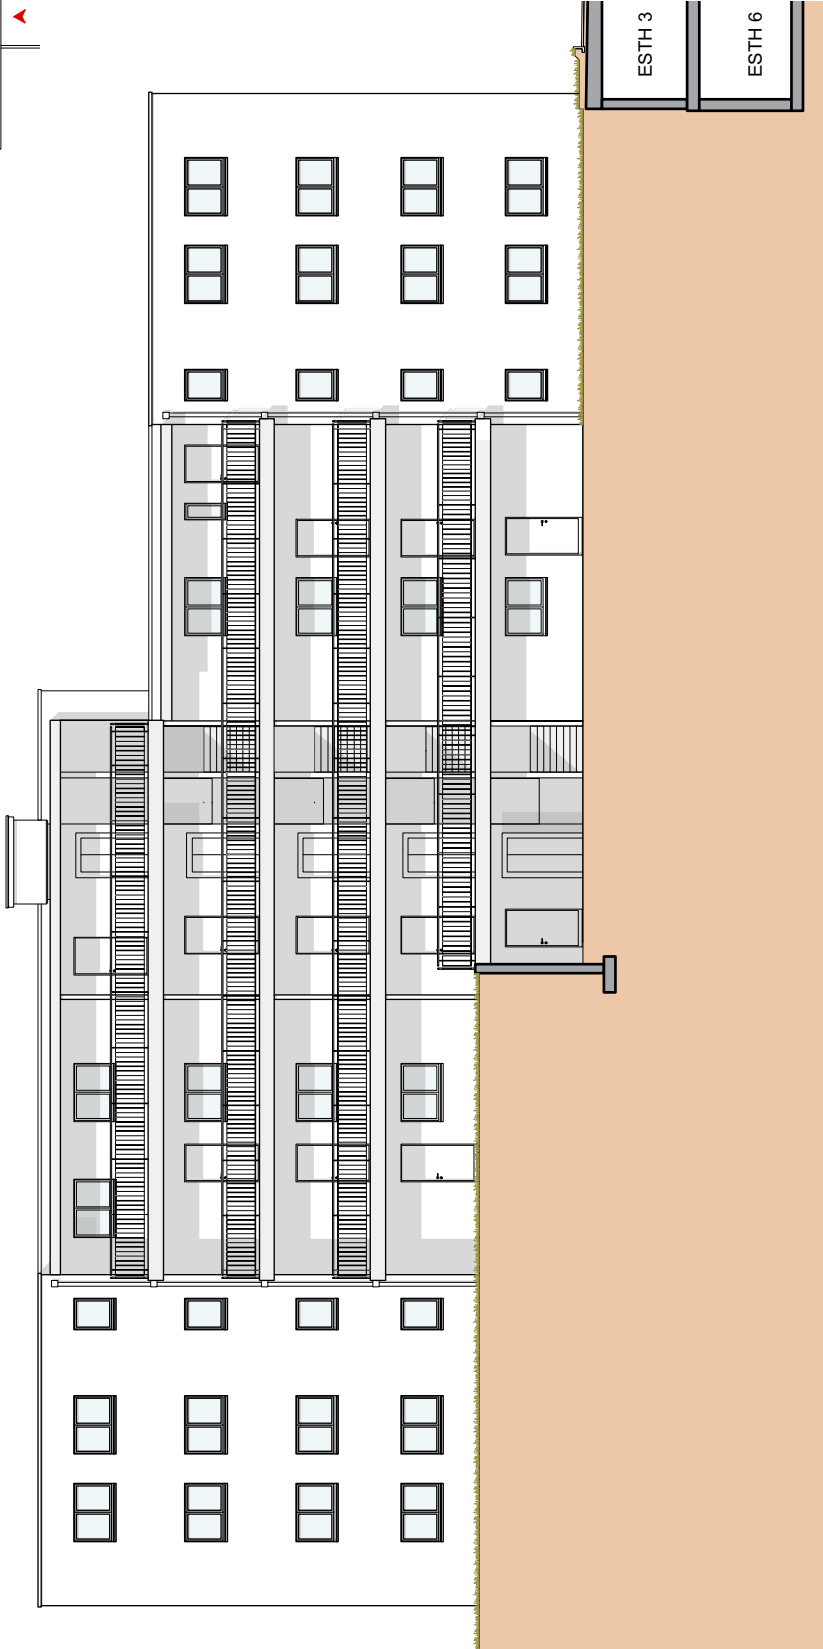
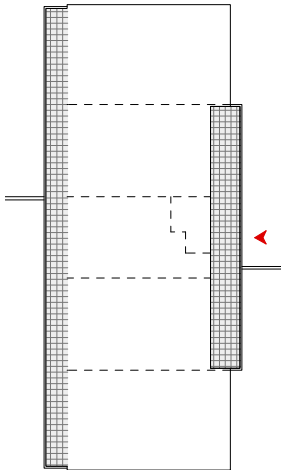


0 2 M 4 M 10 M 20 M

MASSSTAB 1:200

ÜBERBAUUNG 'STRIEGEL-PARK
5745 SAFENWIL
MEHRFAMILIENHAUS 4

WESTFASSADE



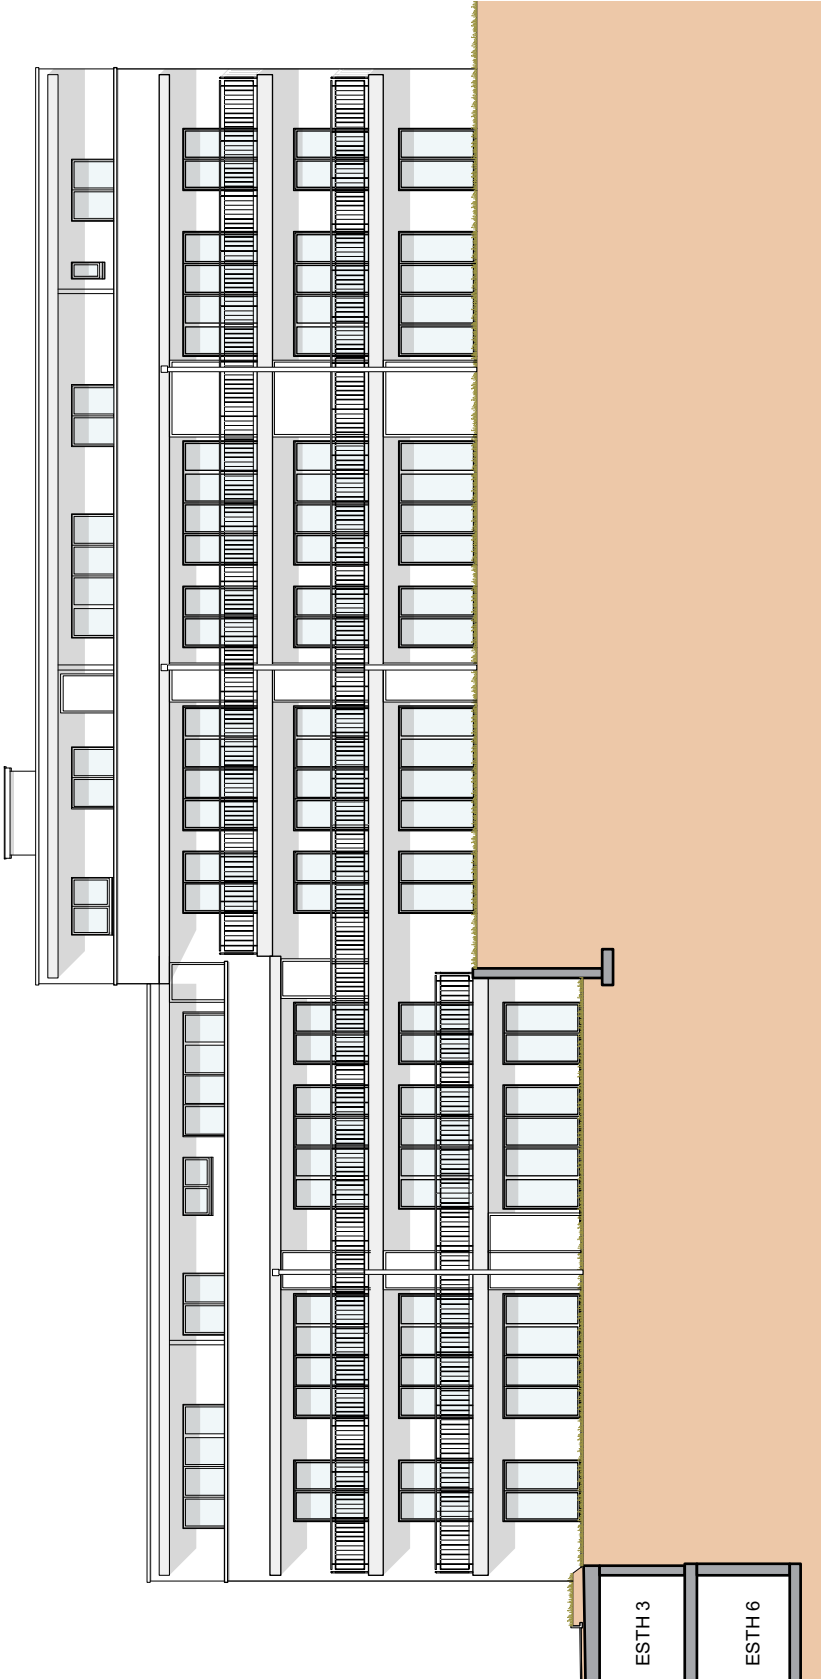
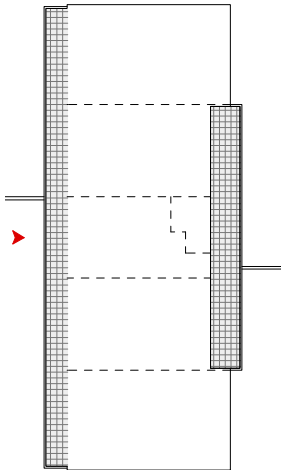


0 2 M 4 M 10 M 20 M

MASSTAB 1:200

ÜBERBAUUNG 'STRIEGEL-PARK
5745 SAFENWIL
MEHRFAMILIENHAUS 4

NORD- & SÜDFASSADE

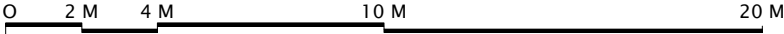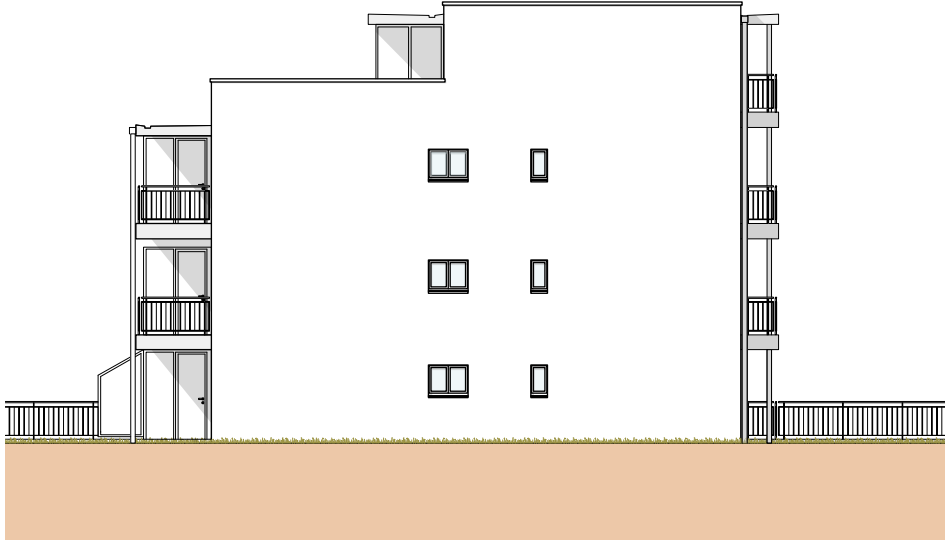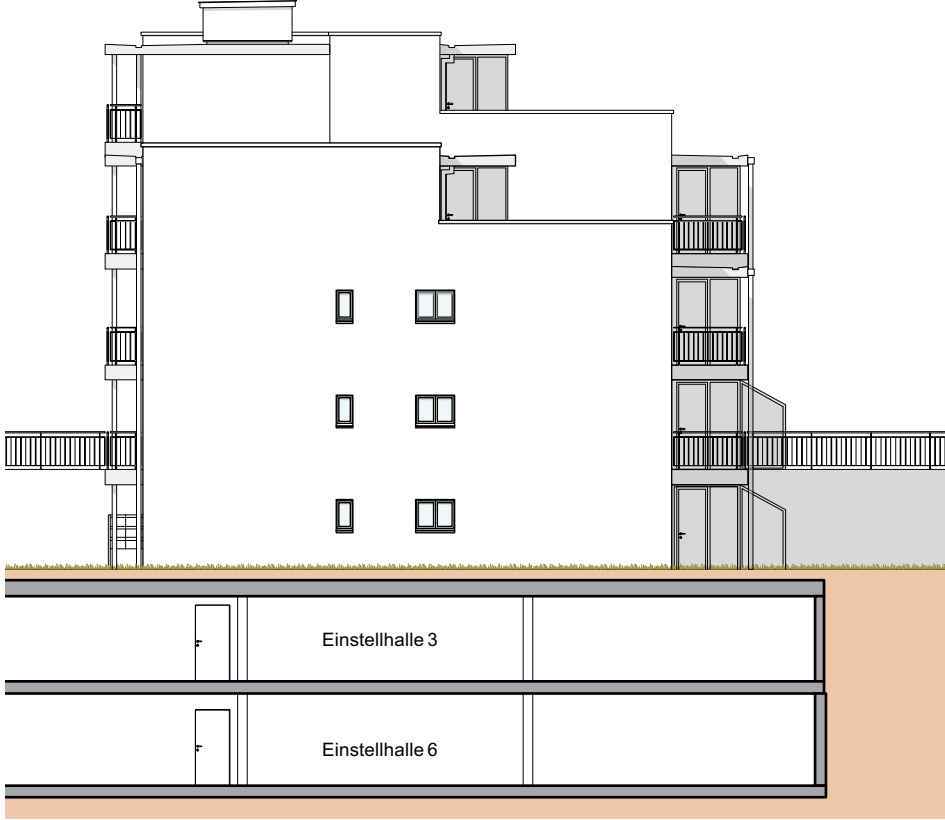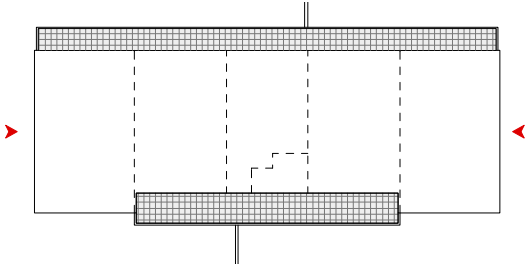

MASSTAB 1:200