
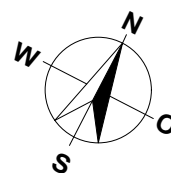
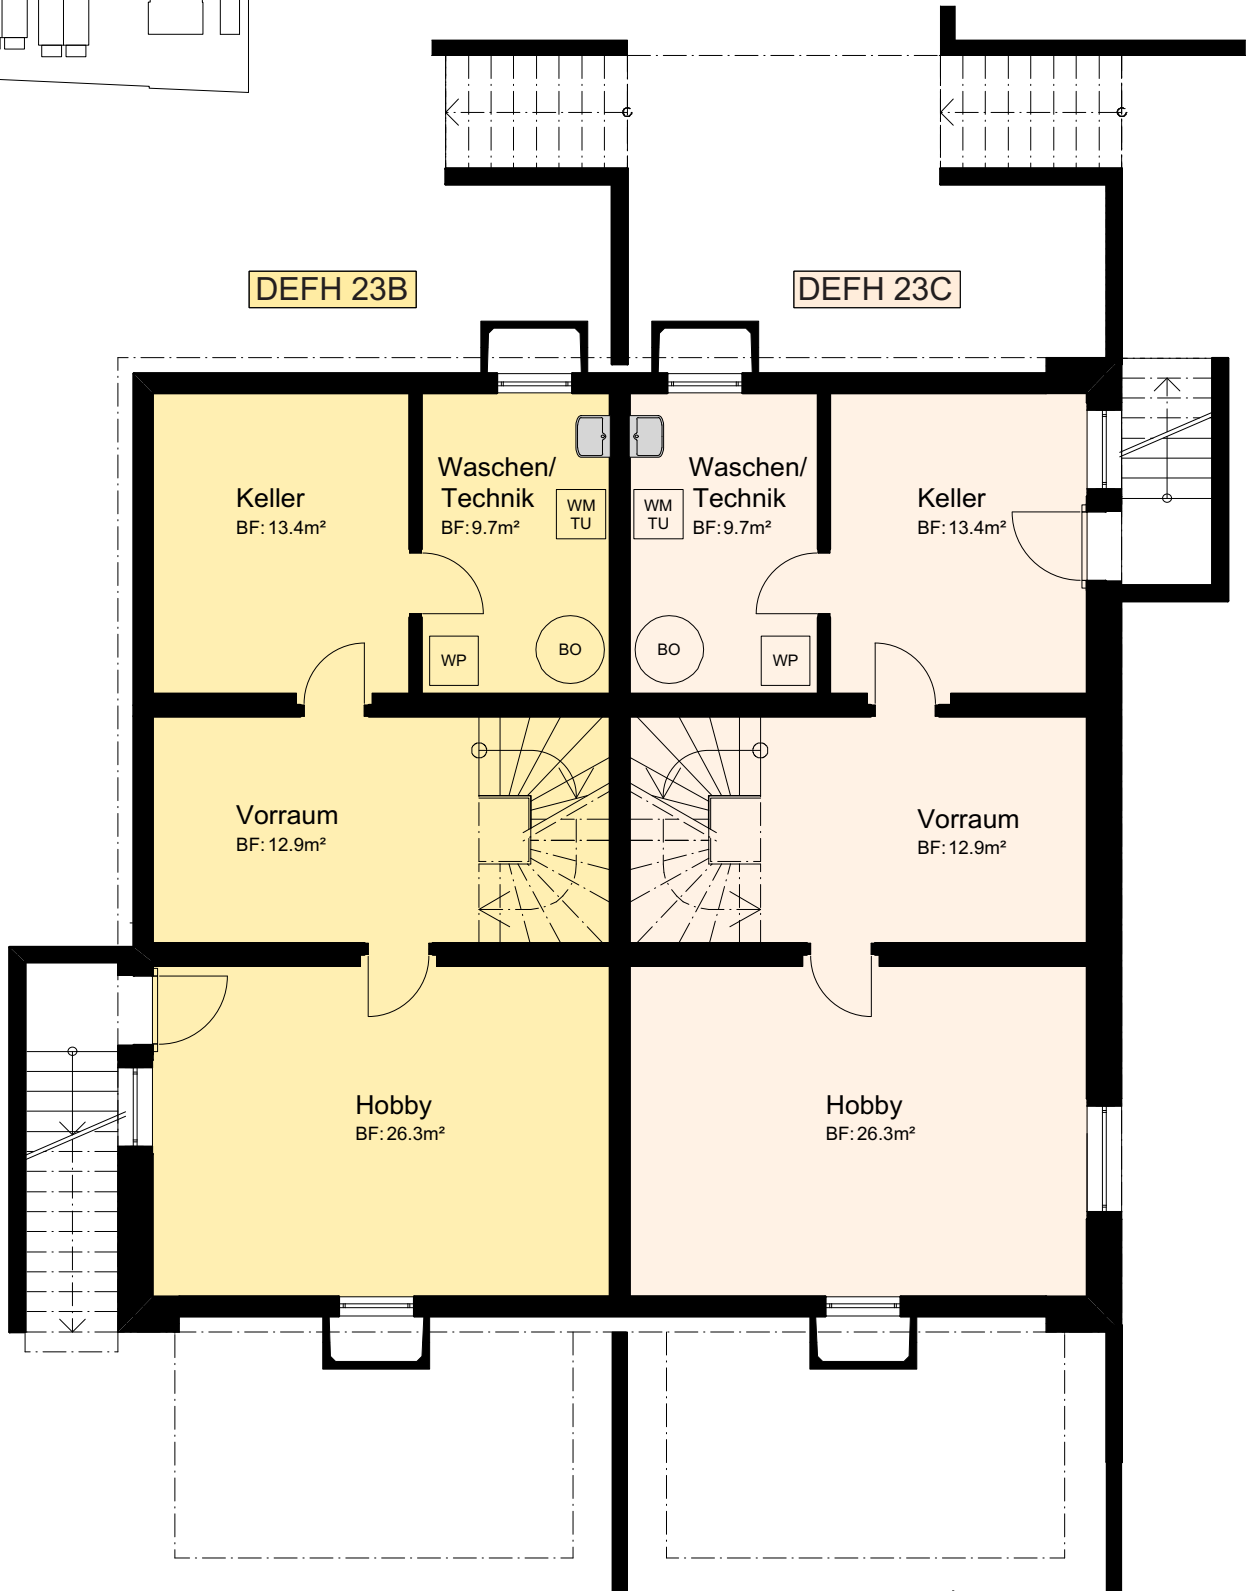


ÜBERBAUUNG
BERGMATTSTRASSE
5703 SEON




UNTERGESCHOSS 23B UND 23C

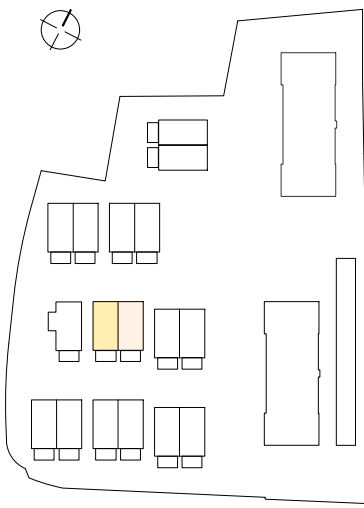


MASSTAB 1:100

ÜBERBAUUNG
BERGMATTSTRASSE
5703 SEON

ERDGESCHOSS 23B UND 23C

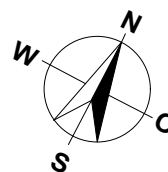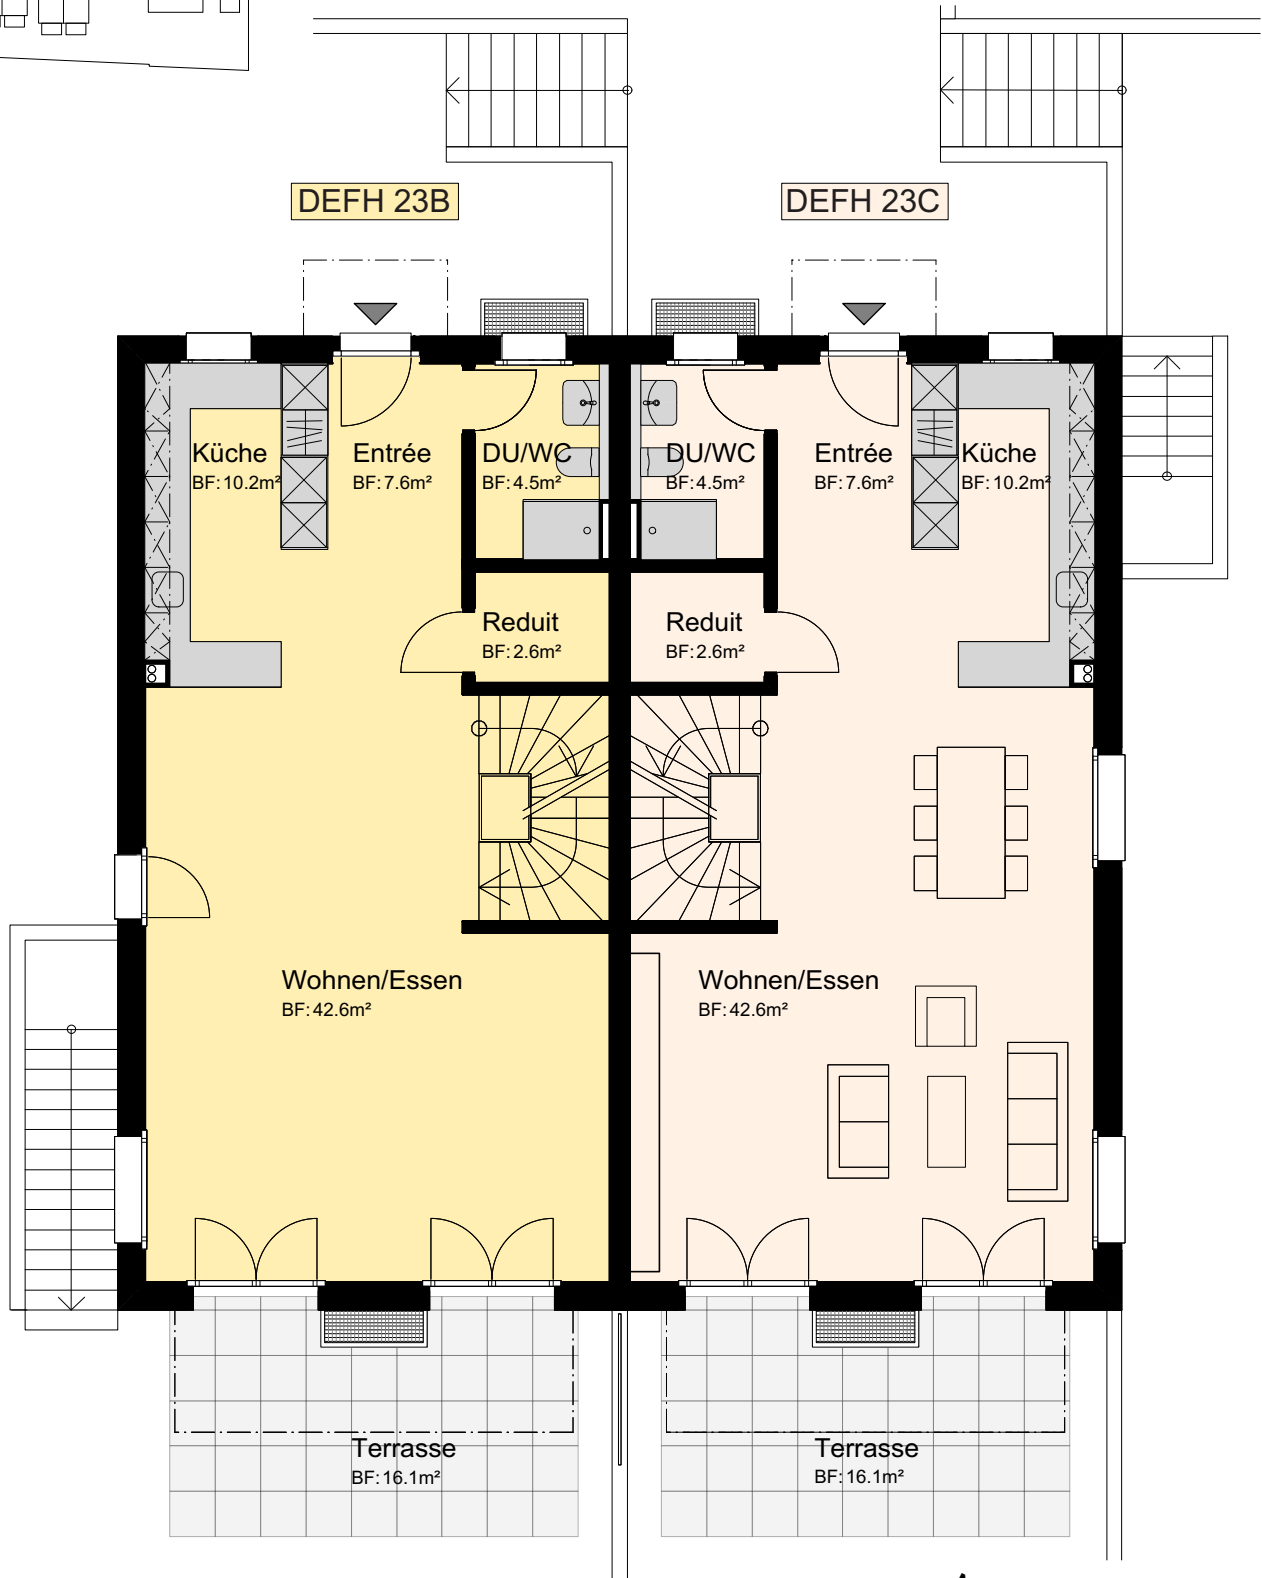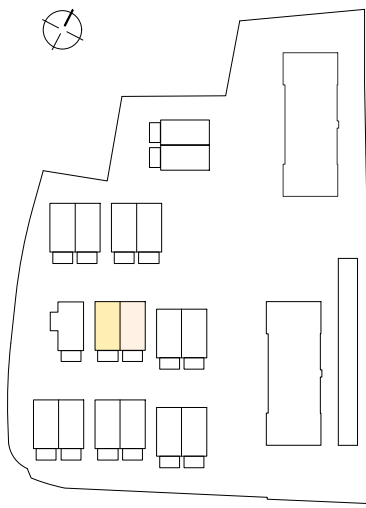

MASSTAB 1:100


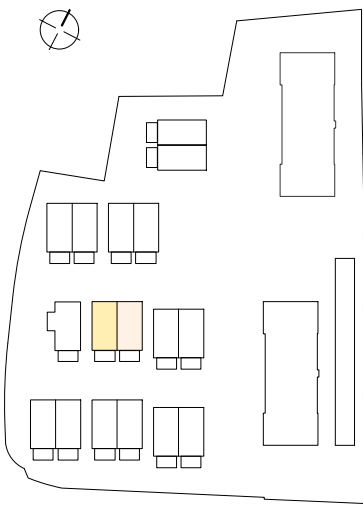


ÜBERBAUUNG
BERGMATTSTRASSE
5703 SEON


OBERGESCHOSS 23B UND 23C

DEFH 23B

DEFH 23C

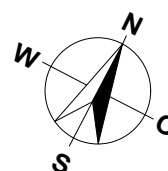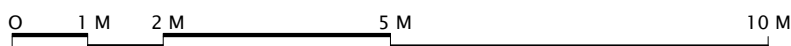


MASSTAB 1:100

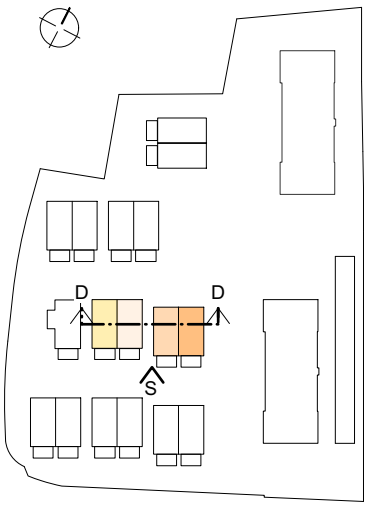


ÜBERBAUUNG
BERGMATTSTRASSE
5703 SEON

SCHNITT D-D, 23B - 23E
FASSADE SÜD, 23B - 23E

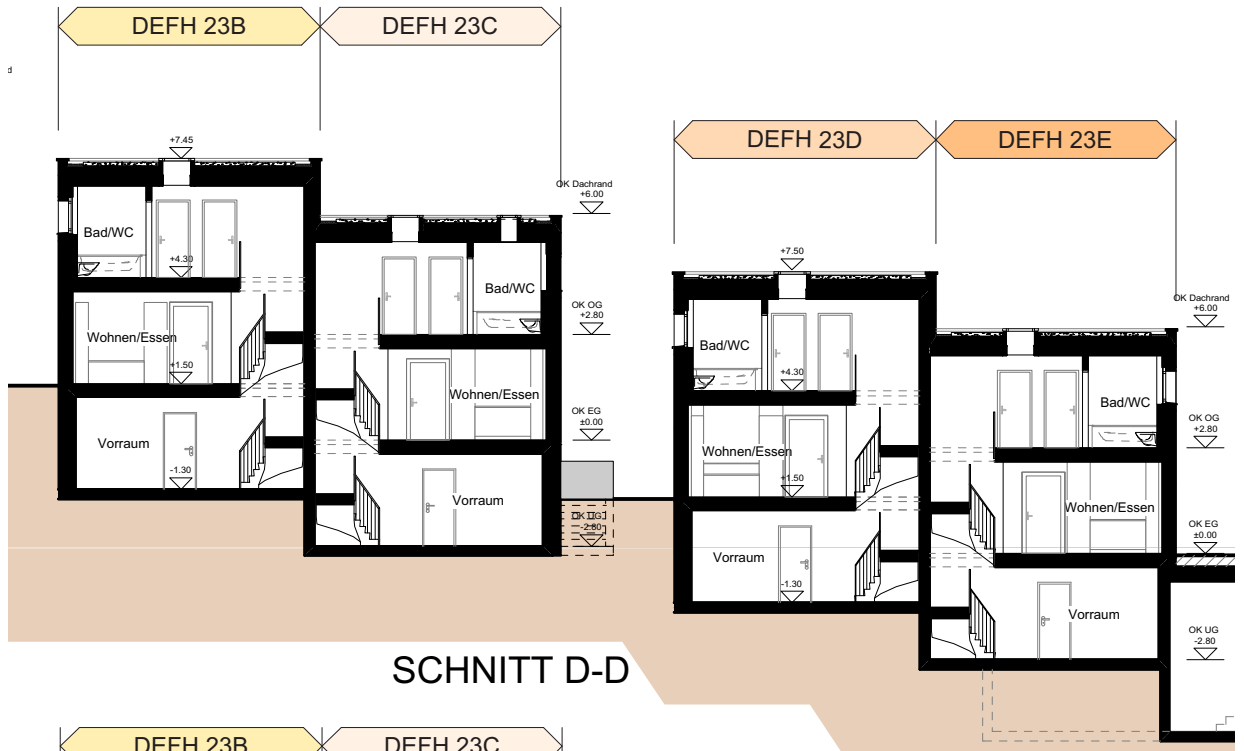

SCHNITT D-D

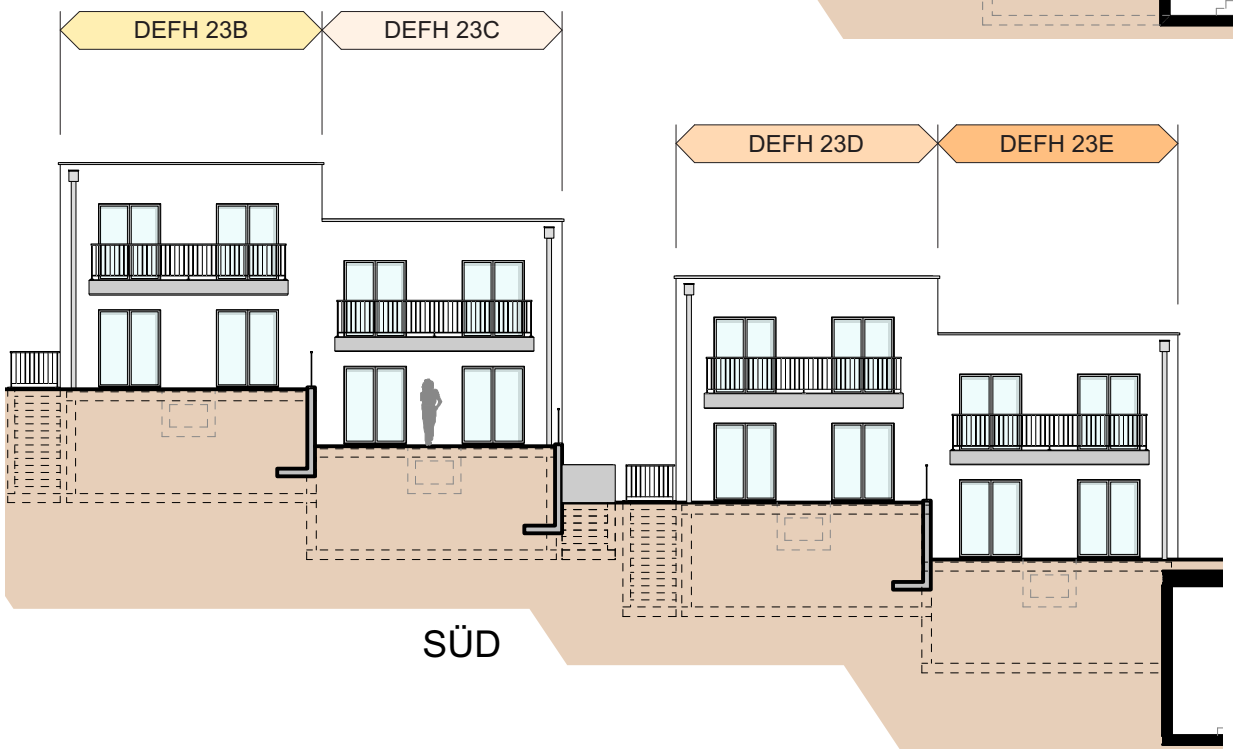



SÜD

0 1 M 2 M 5 M 10 M


MASSSTAB 1:200

ÜBERBAUUNG
BERGMATTSTRASSE
5703 SEON


FASSADE NORD, OST UND WEST, 23B - 23E

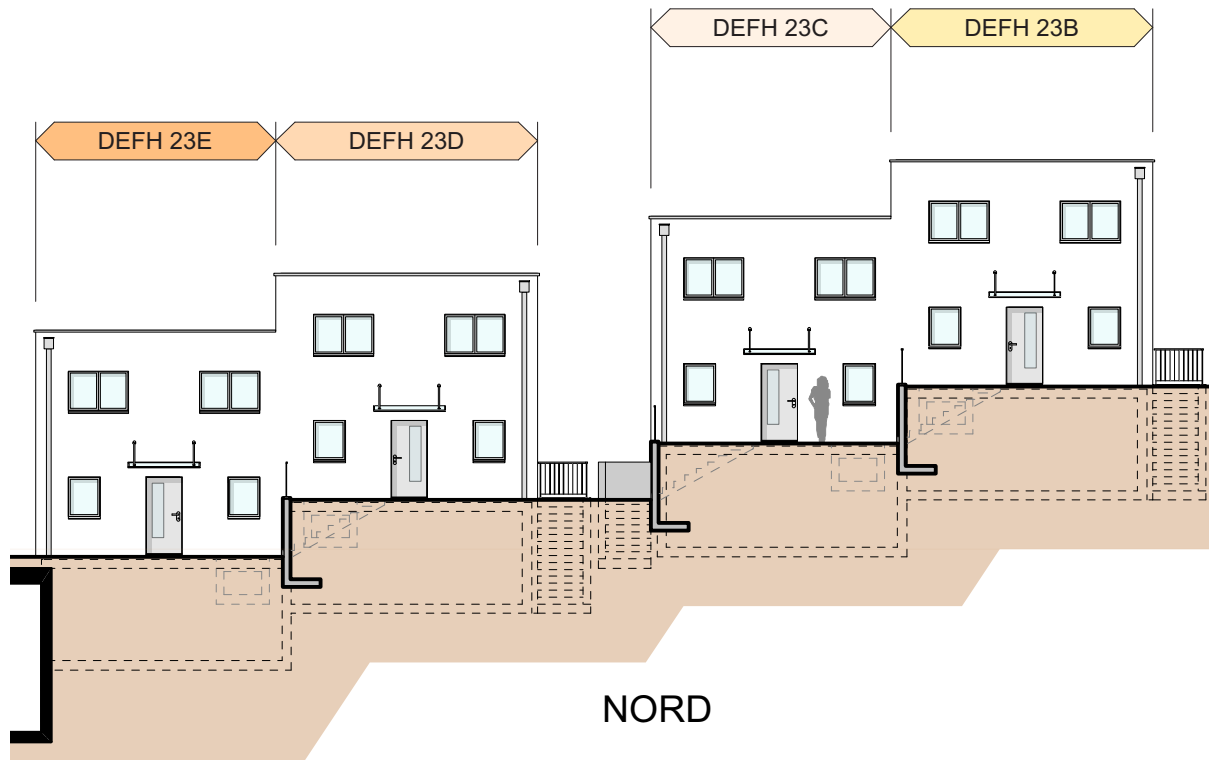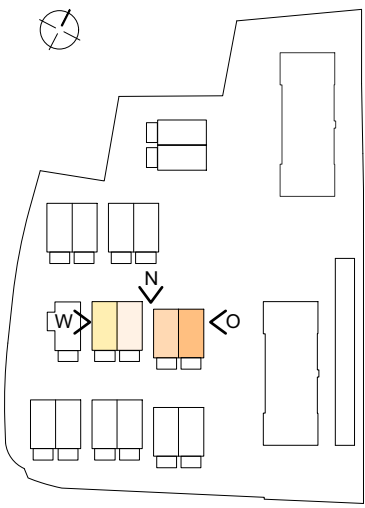

NORD

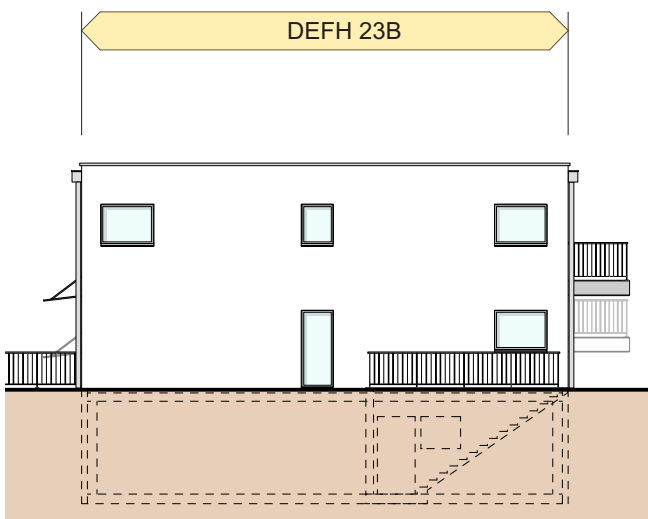

WEST

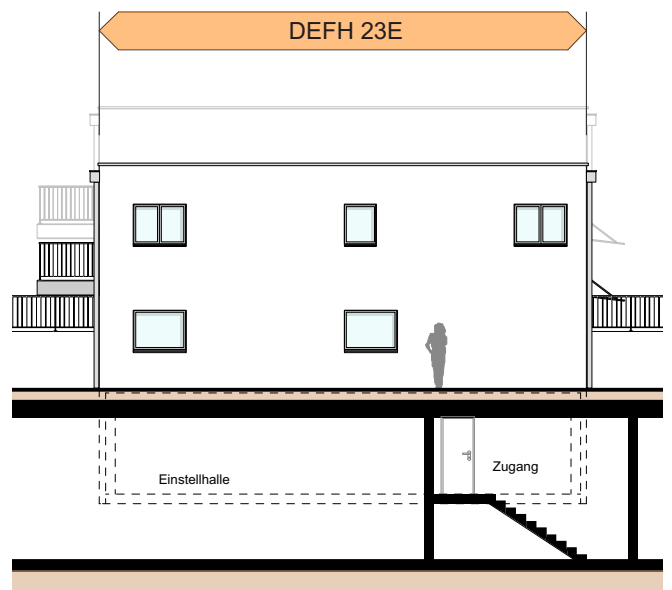




OST

0 1 M 2 M 5 M 10 M

MASSSTAB 1:200

ÜBERBAUUNG
BERGMATTSTRASSE
5703 SEON

EINSTELLHALLE

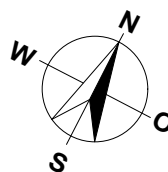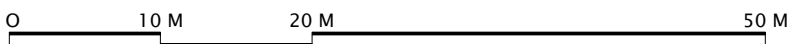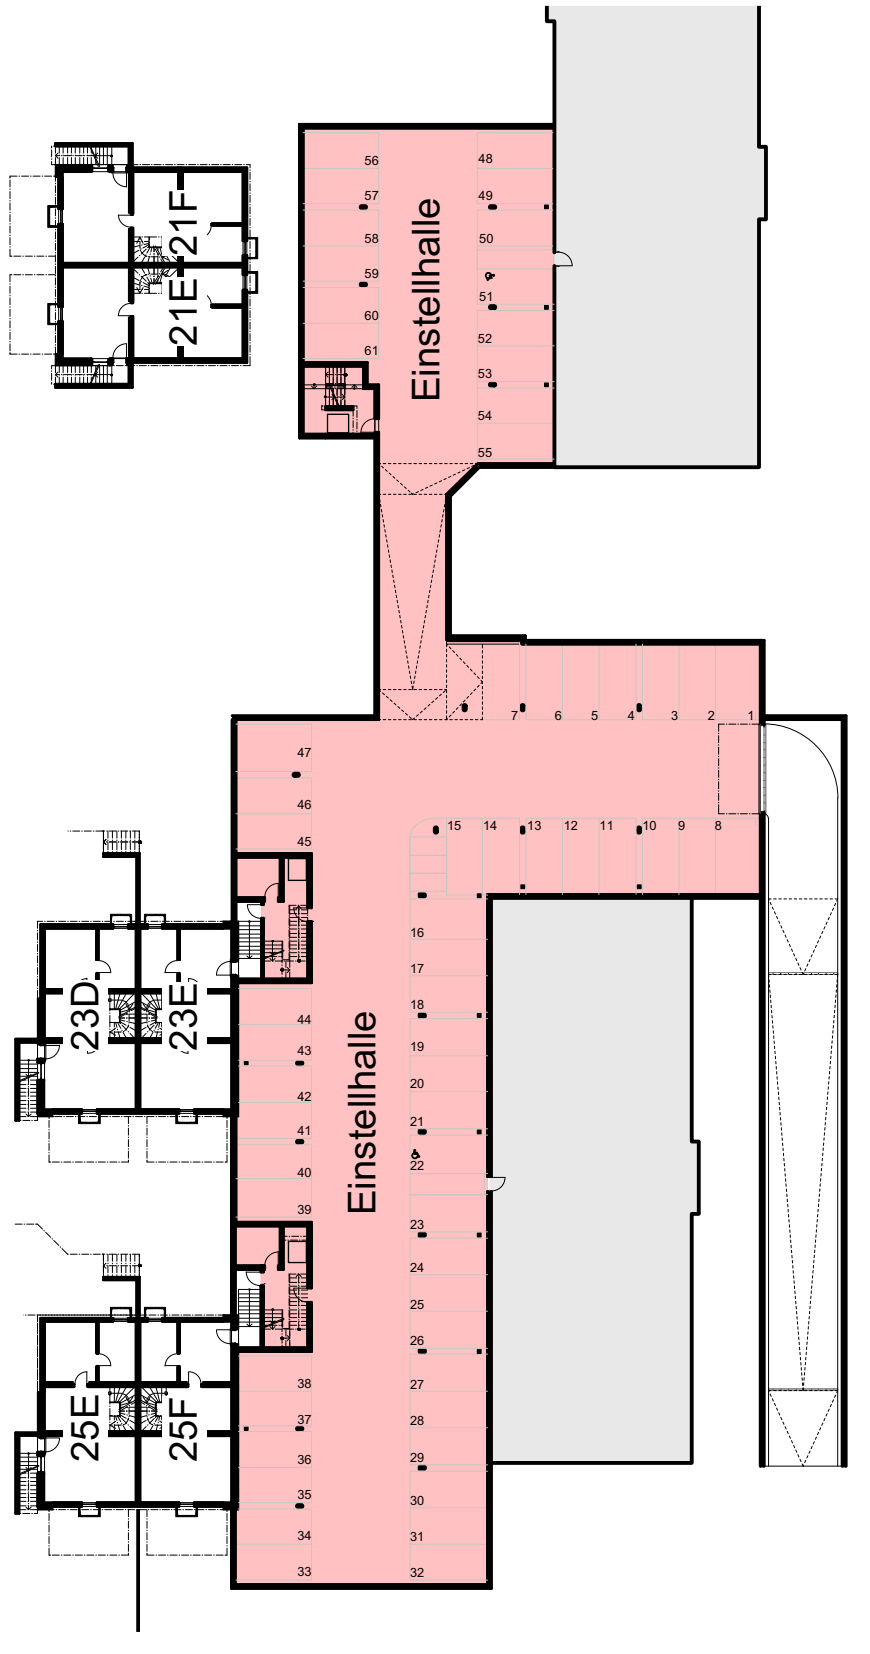

MASSSTAB 1:500