
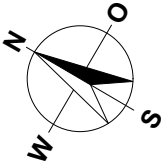


B3-13	B3-14	B3-15	
B3-9	B3-10	B3-11	B3-12
B3-5	B3-6	B3-7	B3-8
B3-1	B3-2	B3-3	B3-4
Sous-sol			

LOTISSEMENT AU MILAVY
 1580 AVENCHES
 BÂTIMENT B3
 3.5 PIÈCES


APPARTEMENT:
 CAVE:
 TERRASSE:
 SURFACE HABITABLE NETTE:

Attique, B3-14
 9.0 m²
 51.0 m²
 93.5 m²



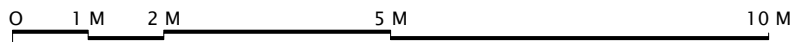


ÉCHELLE 1:100


LOTISSEMENT AU MILAVY
1580 AVENCHES

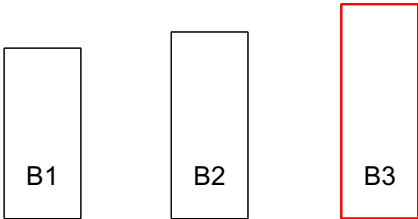


SOUS-SOL

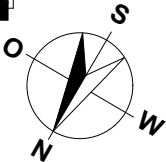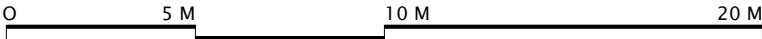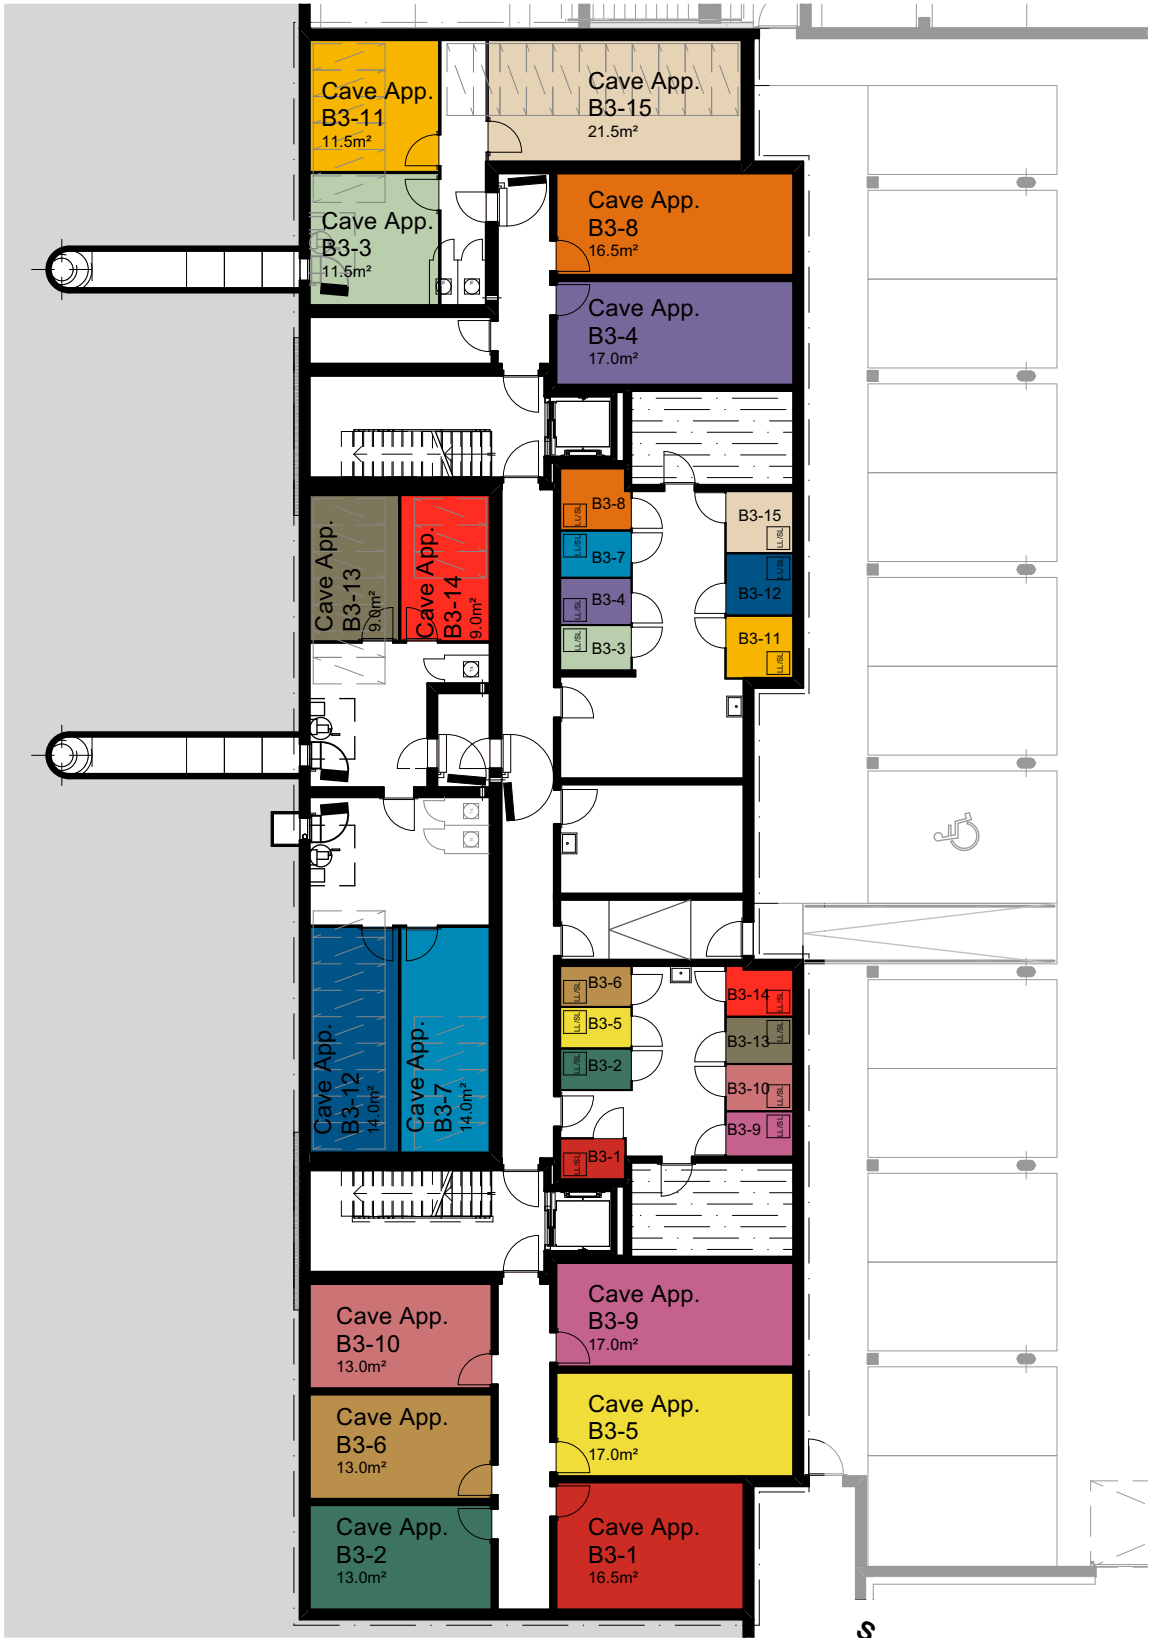

ÉCHELLE 1:200

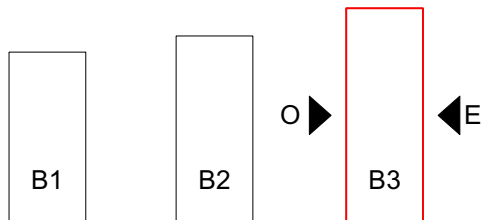



LOTISSEMENT AU MILAVY
1580 AVENCHES

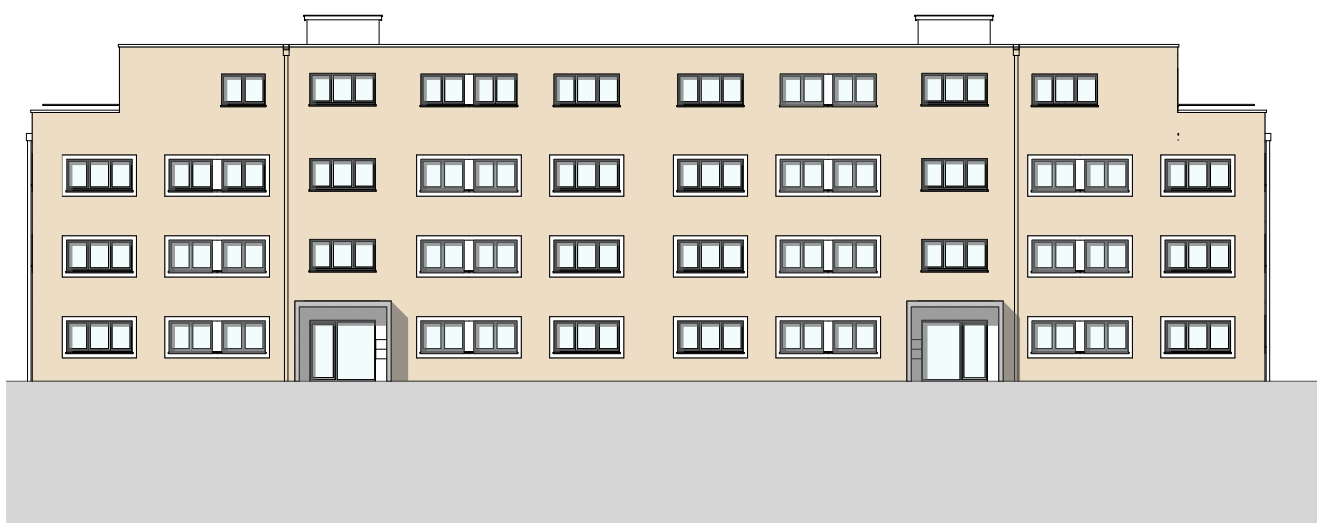

EST



OUEST

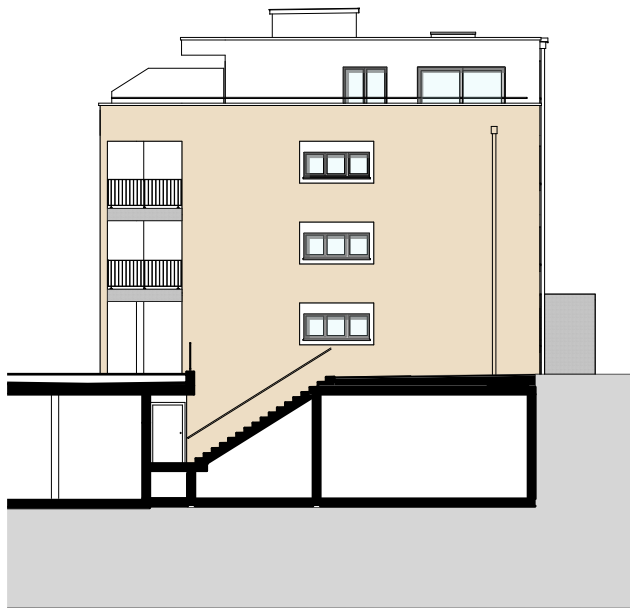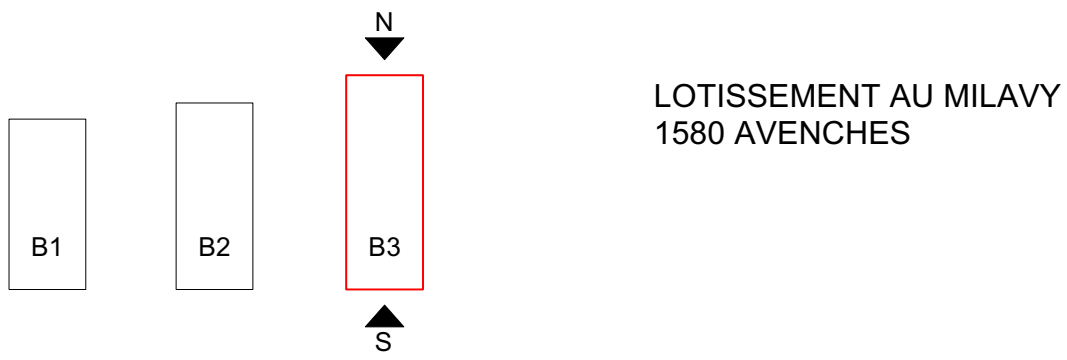


NORD



SUD

LOTISSEMENT AU MILAVY
1580 AVENCHES

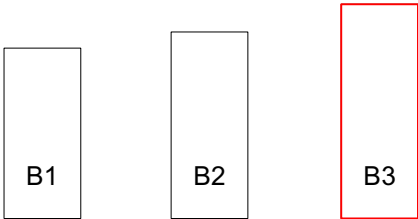

GARAGE

