
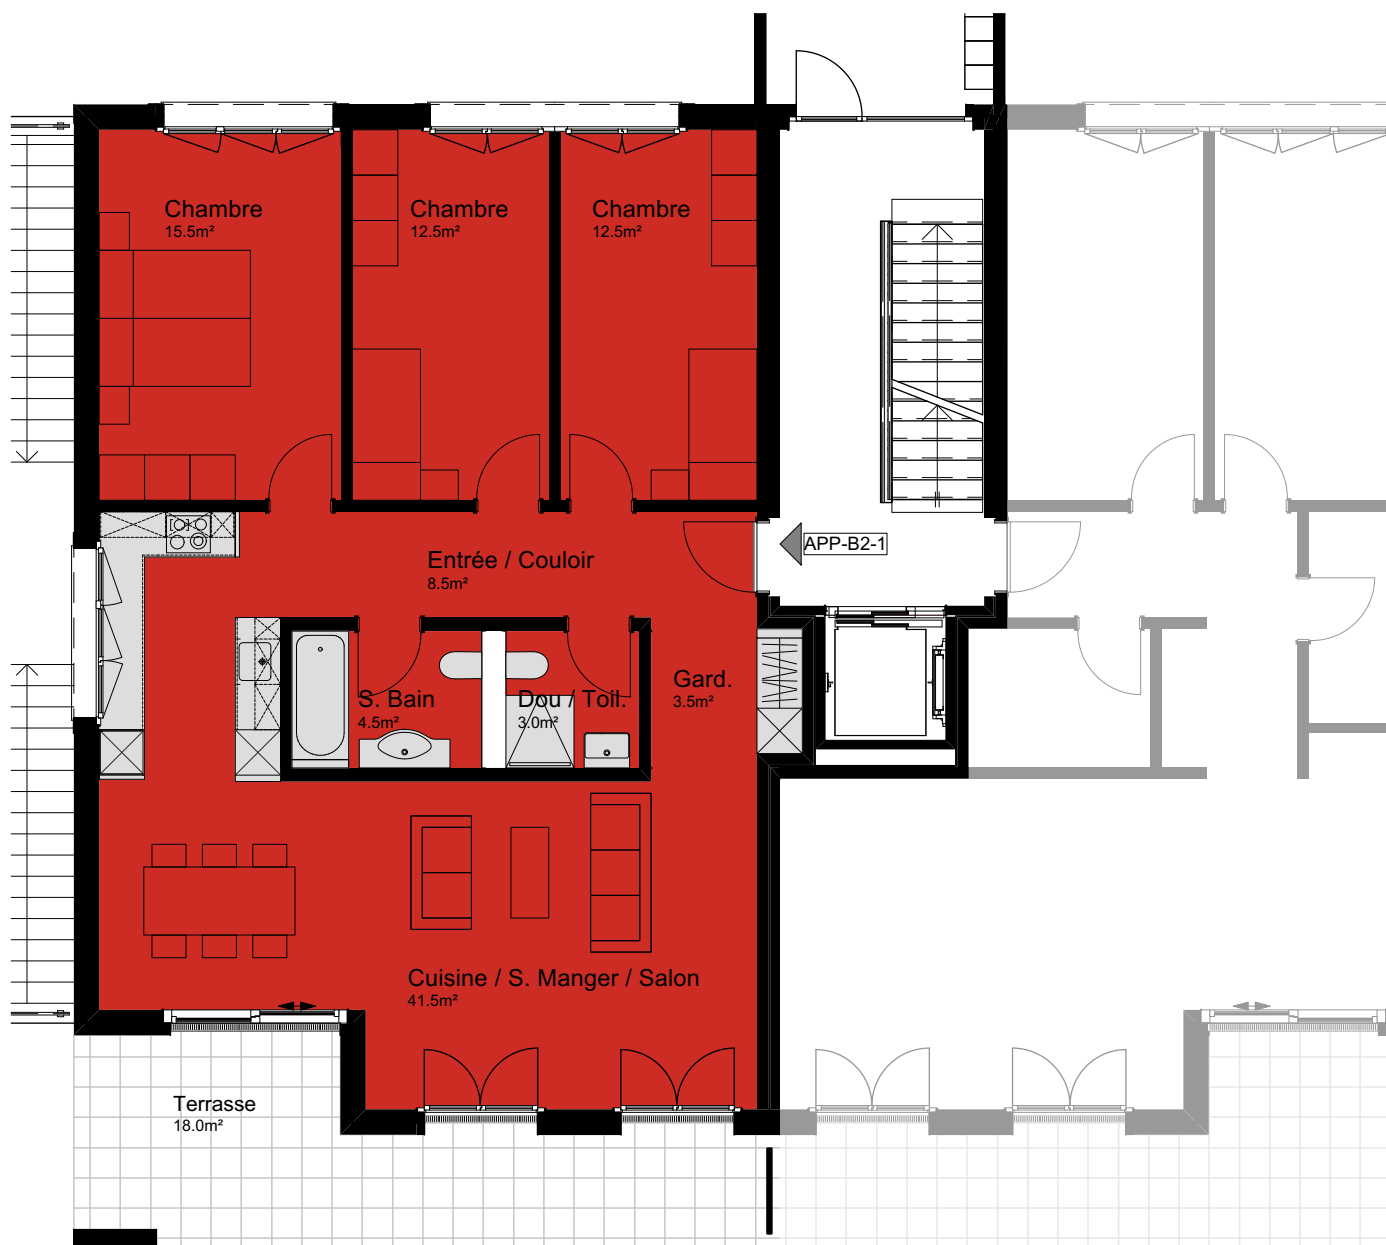



LOTISSEMENT AU MILAVY
1580 AVENCHES

BÂTIMENT B2
4.5 PIÈCES

APPARTEMENT: REZ DE CHAUSSÉE, B2-1
CAVE: 20.0 m²
TERRASSE: 18.0 m²
SURFACE HABITABLE NETTE: 101.5 m²

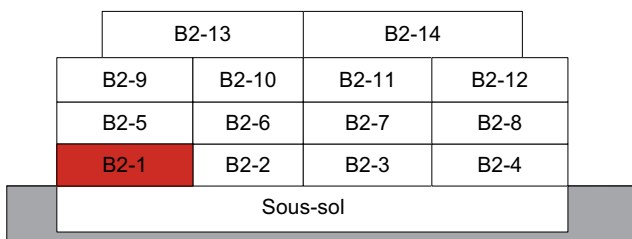


0 1 M 2 M 5 M 10 M



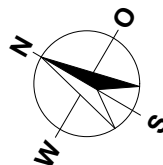


ÉCHELLE 1:100

LOTISSEMENT AU MILAVY
1580 AVENCHES

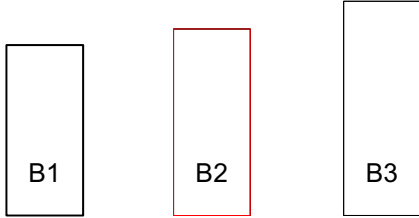


SOUS-SOL

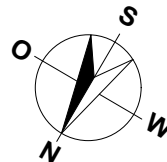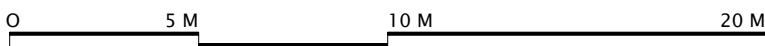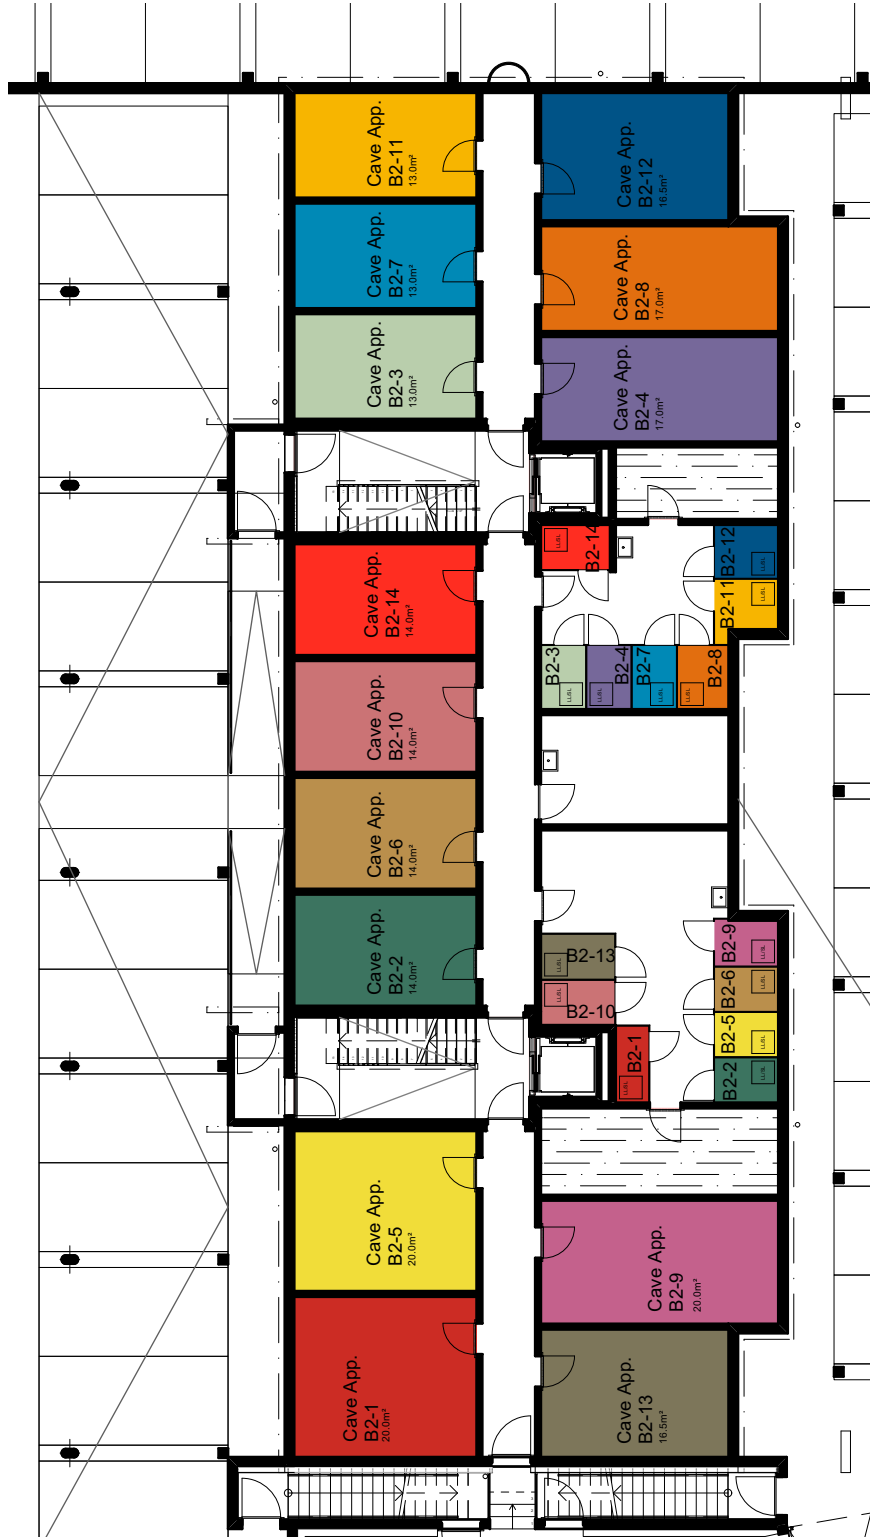

ÉCHELLE 1:200


LOTISSEMENT AU MILAVY
1580 AVENCHES

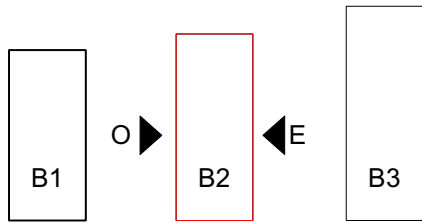



EST




OUEST

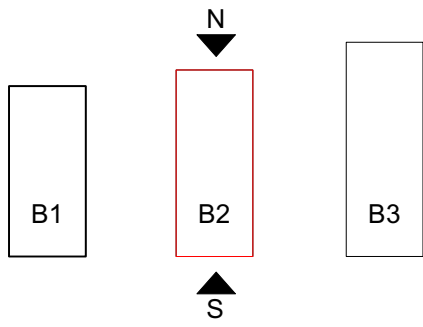

LOTISSEMENT AU MILAVY
1580 AVENCHES

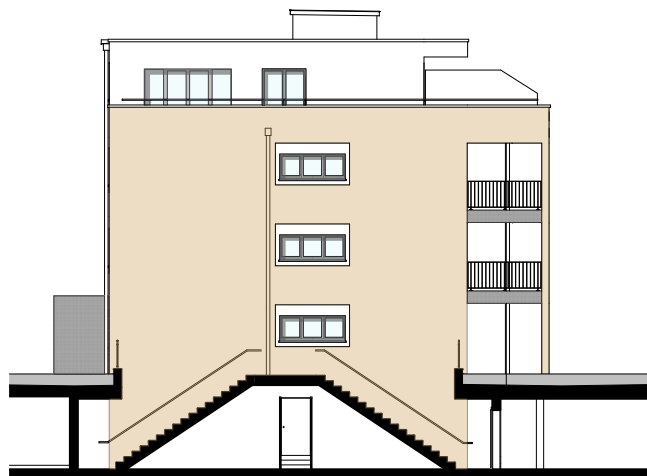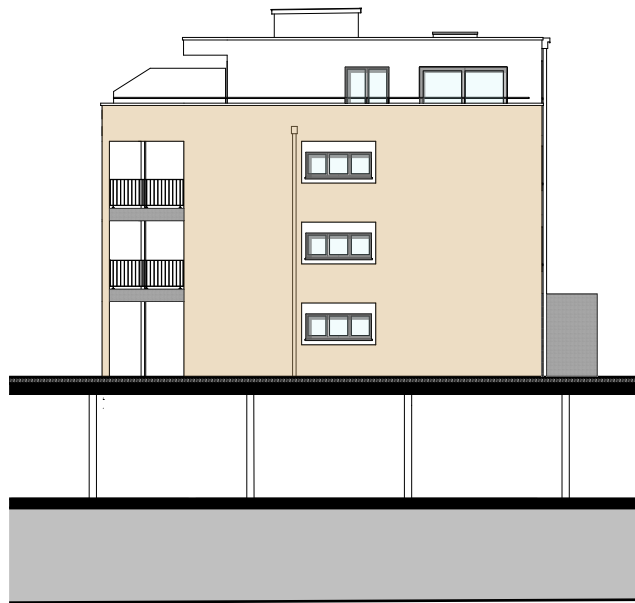

LOTISSEMENT AU MILAVY
1580 AVENCHES

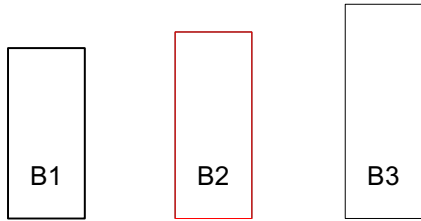

GARAGE

