


TEIL A                      TEIL B


04.1				
03.1	03.2	03.3	03.4	
02.1	02.2	02.3	02.4	02.5
01.1	01.2	01.3	01.4	01.5
UNTERGESCHOSS TEIL A			00.1	00.2
UNTERGESCHOSS TEIL B				ESTH 1+2+3+7
				ESTH 4+5+6

**ÜBERBAUUNG 'STRIEGEL-PARK**  
**5745 SAFENWIL**  
**MEHRFAMILIENHAUS 4 / 3.5 ZIMMER**

WOHNUNG:                      01.4, 1.OG (TEIL B)  
 AUSSENSITZPLATZ:                      12.9 m<sup>2</sup>  
 NEBENRÄUME:                      10.4 m<sup>2</sup>  
 NETTOWOHNFLÄCHE:                      83.5 m<sup>2</sup>

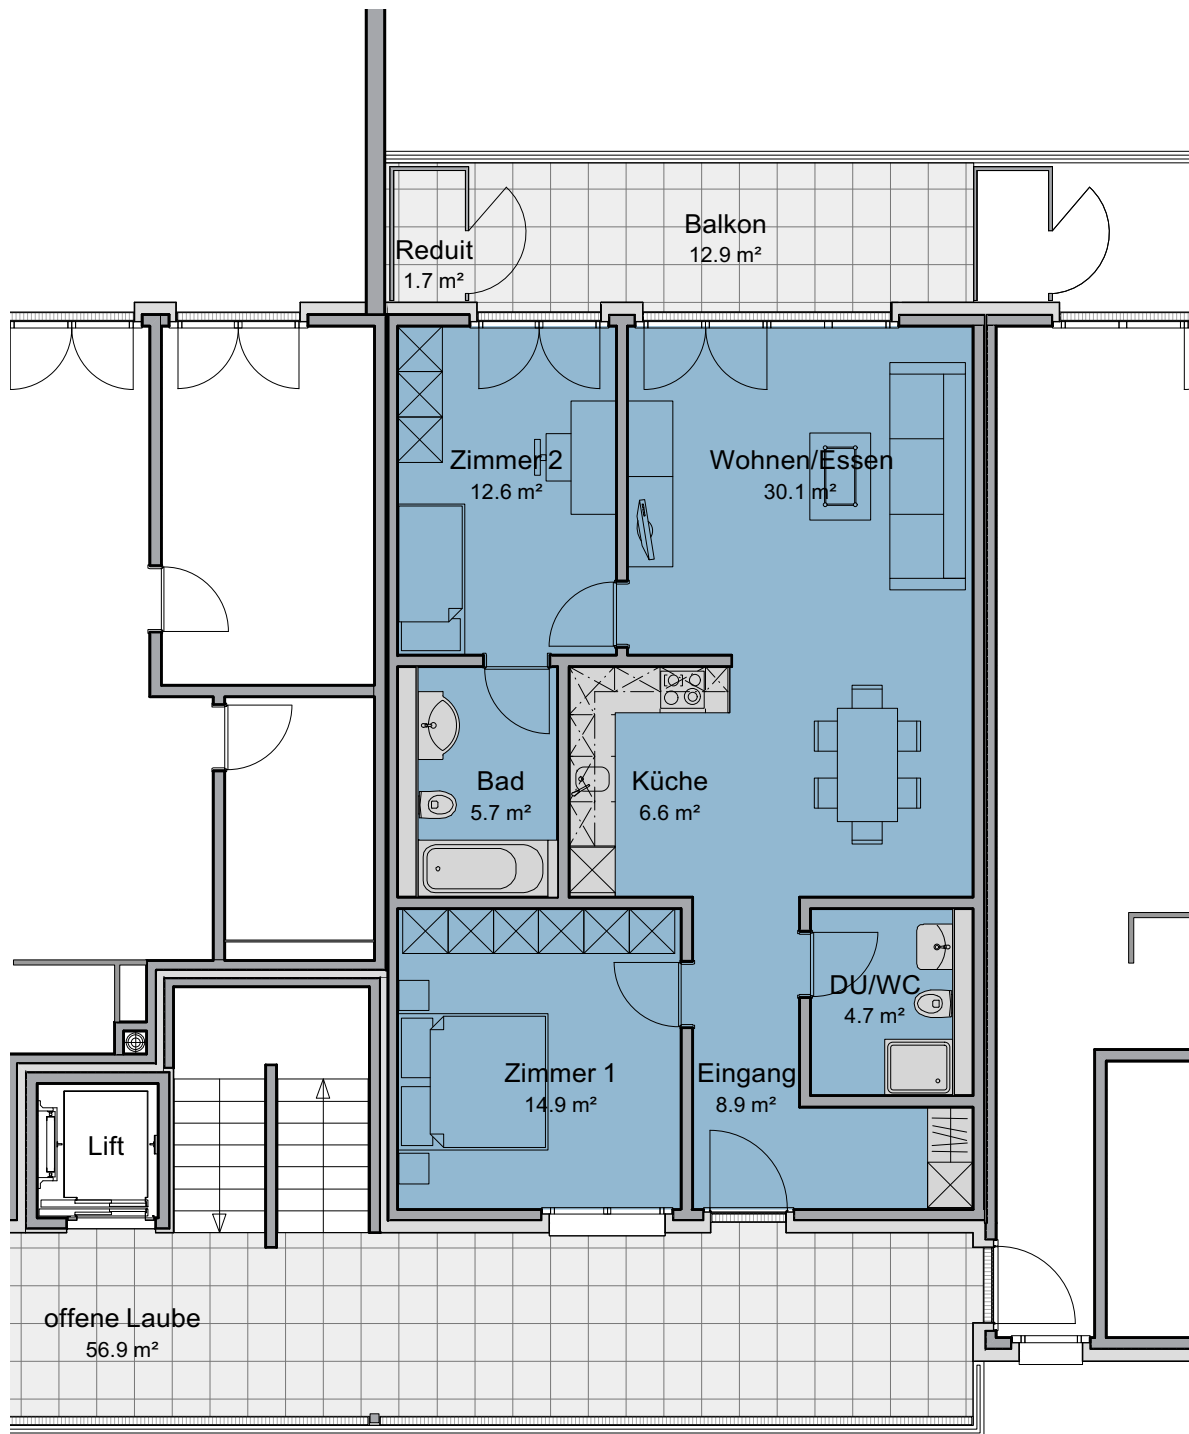




0    1 M    2 M                      5 M                      10 M

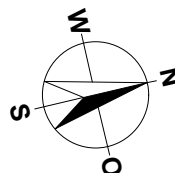

MASSTAB 1:100

ÜBERBAUUNG 'STRIEGEL-PARK  
5745 SAFENWIL  
MEHRFAMILIENHAUS 4

UNTERGESCHOSS TEIL A RECHTS

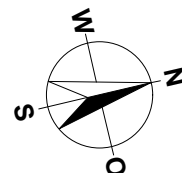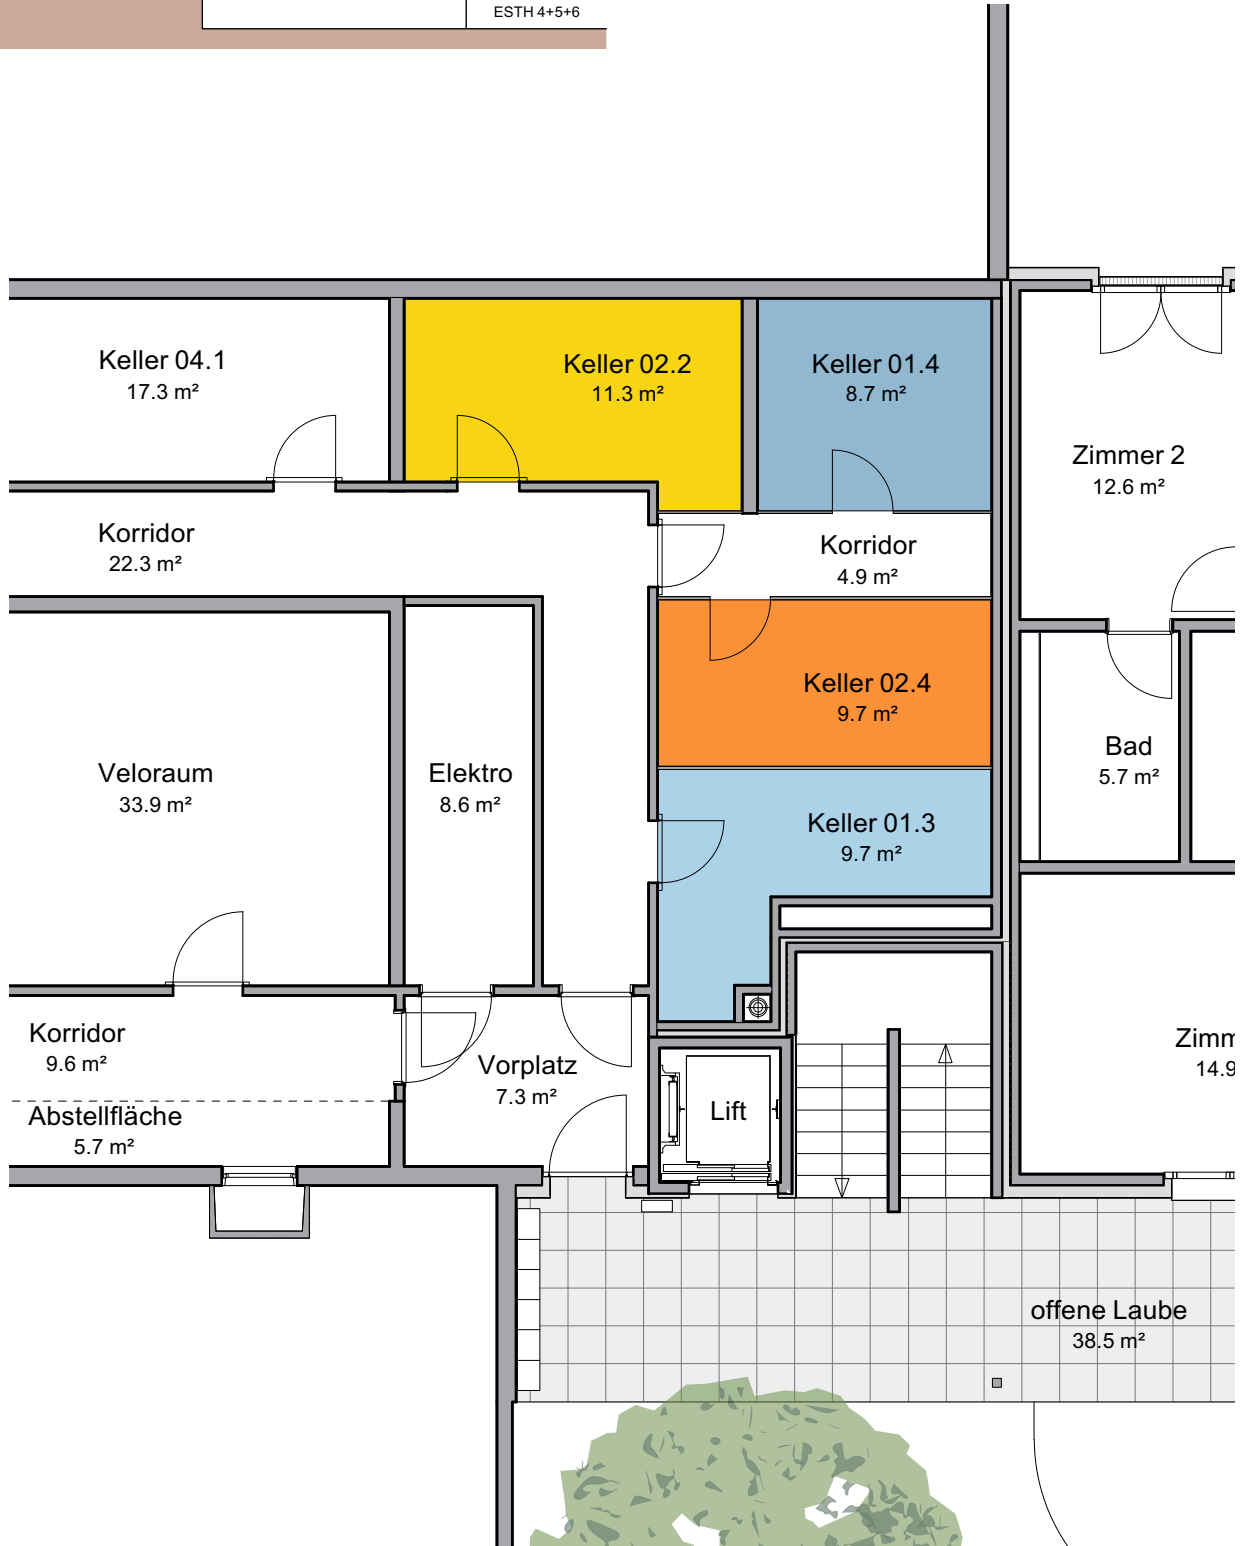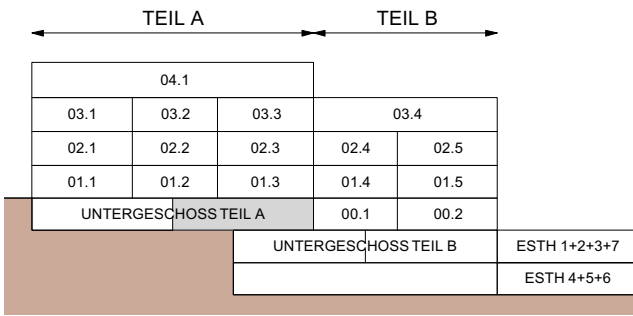



MASSSTAB 1:100

TEIL A                      TEIL B

04.1				
03.1	03.2	03.3	03.4	
02.1	02.2	02.3	02.4	02.5
01.1	01.2	01.3	01.4	01.5
UNTERGESCHOSS TEIL A			00.1	00.2
			UNTERGESCHOSS TEIL B	
			ESTH 1+2+3+7	
			ESTH 4+5+6	

ÜBERBAUUNG 'STRIEGEL-PARK  
5745 SAFENWIL  
MEHRFAMILIENHAUS 4


UNTERGESCHOSS TEIL A LINKS

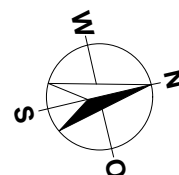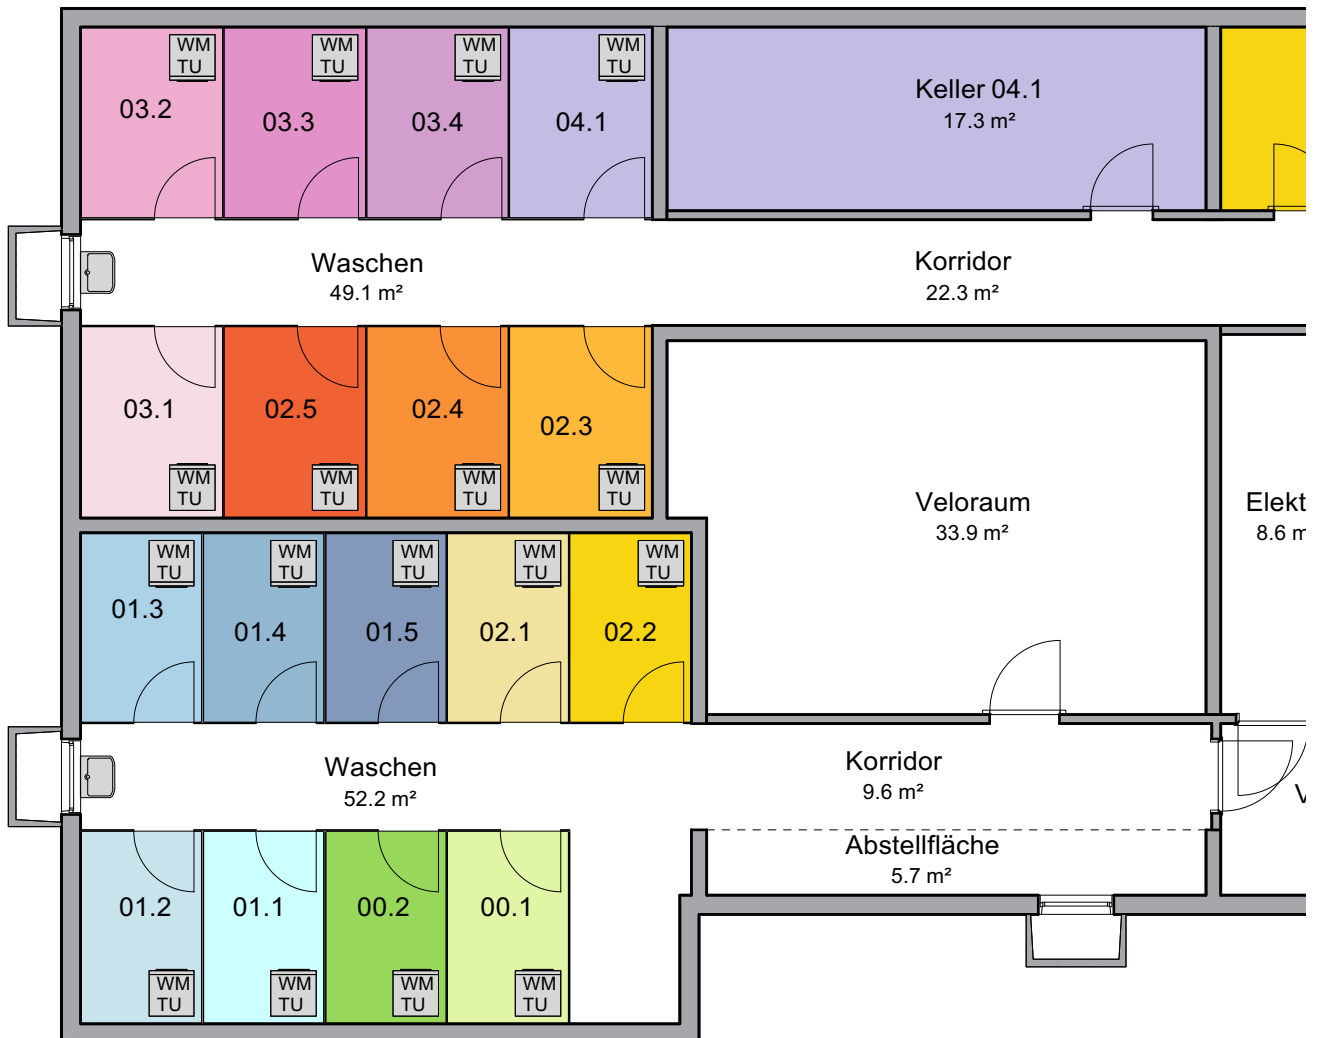


MASSSTAB 1:100

ÜBERBAUUNG 'STRIEGEL-PARK  
5745 SAFENWIL  
MEHRFAMILIENHAUS 4

LÄNGSSCHNITT

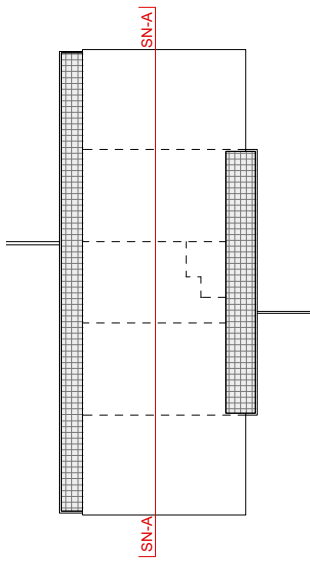


Längsschnitt A-A

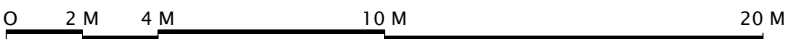


MASSSTAB 1:200

ÜBERBAUUNG 'STRIEGEL-PARK  
5745 SAFENWIL  
MEHRFAMILIENHAUS 4


SCHNITTE TEIL A UND B

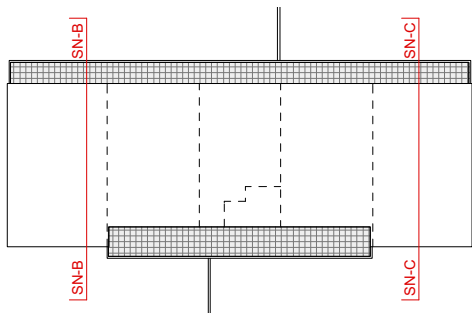

Querschnitt B-B

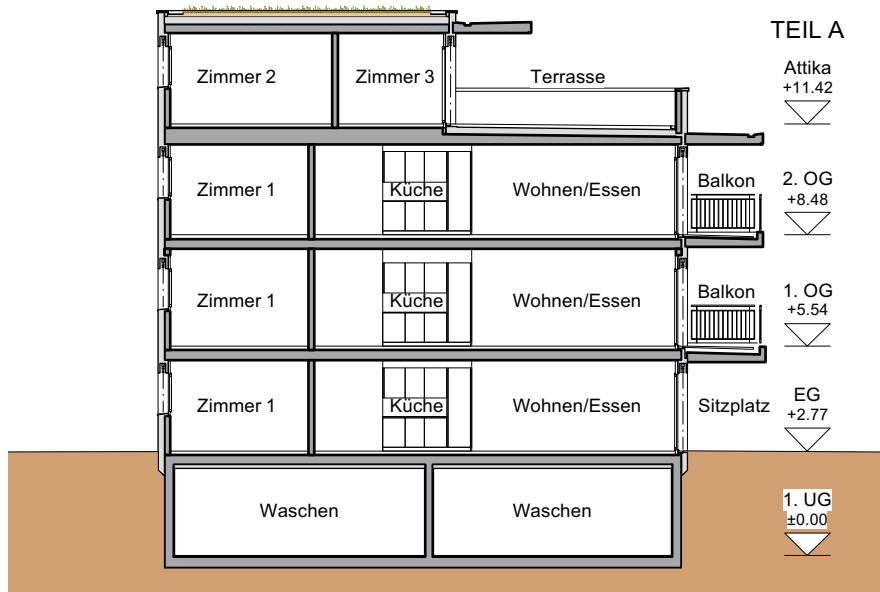



Querschnitt C-C

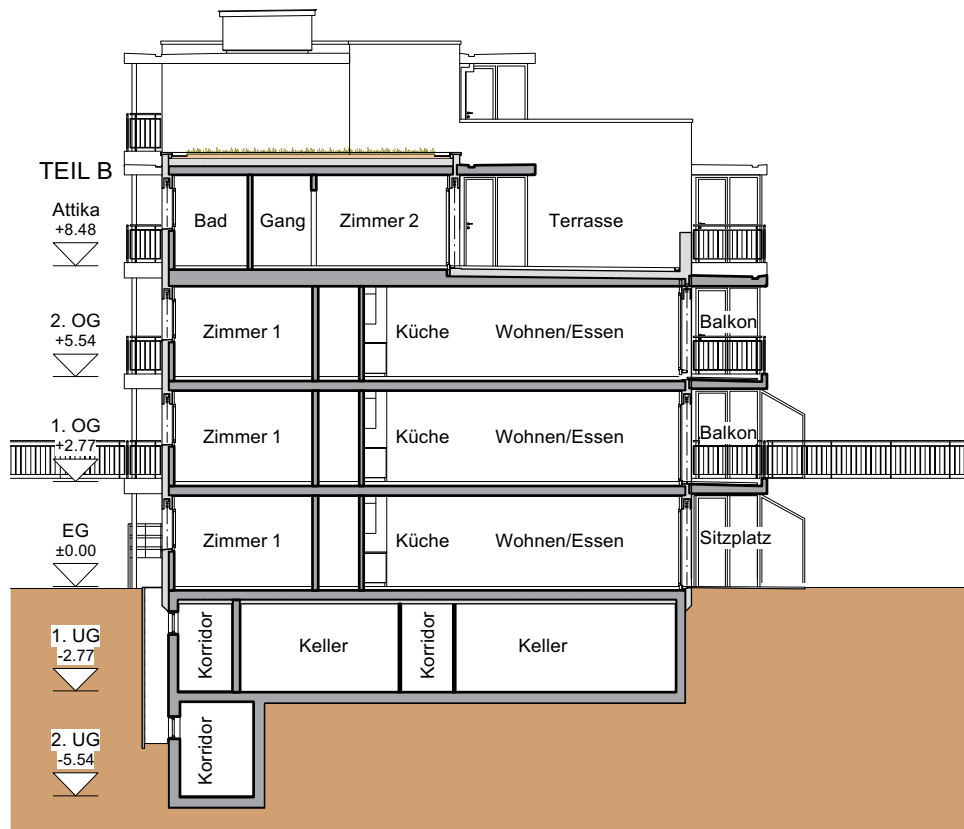

MASSSTAB 1:200

ÜBERBAUUNG 'STRIEGEL-PARK  
5745 SAFENWIL  
MEHRFAMILIENHAUS4

OSTFASSADE

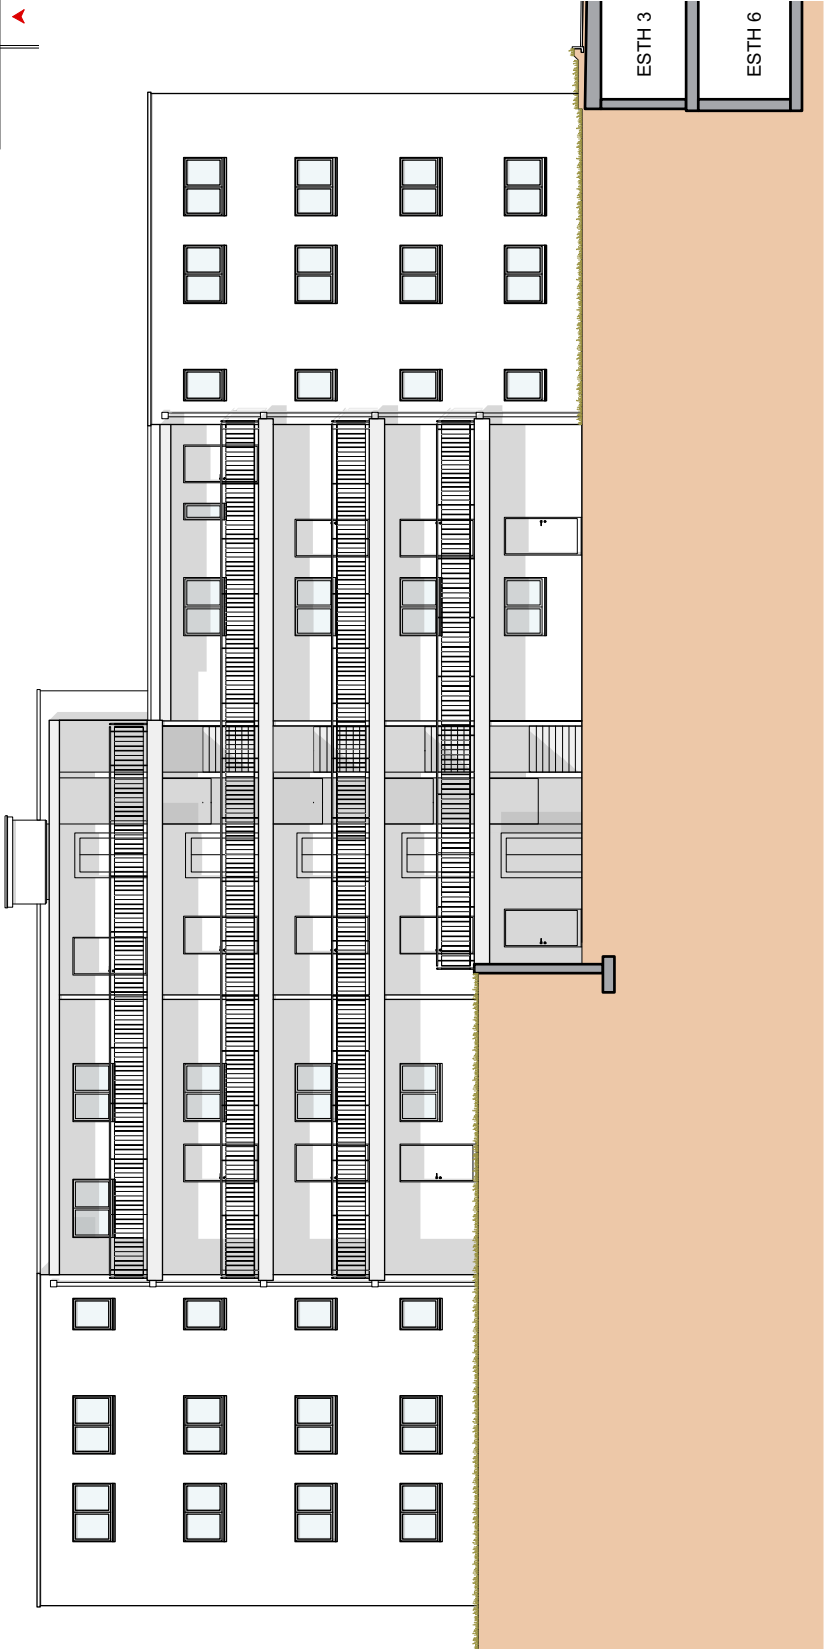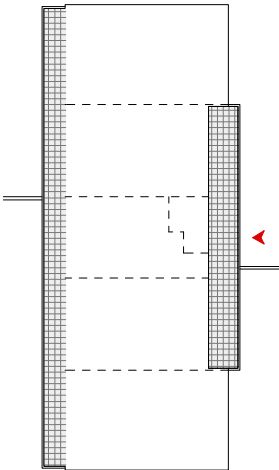


0 2 M 4 M 10 M 20 M

MASSSTAB 1:200

ÜBERBAUUNG 'STRIEGEL-PARK  
5745 SAFENWIL  
MEHRFAMILIENHAUS 4

WESTFASSADE




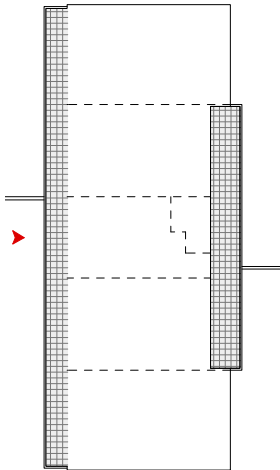


0 2 M 4 M 10 M 20 M

MASSTAB 1:200

ÜBERBAUUNG 'STRIEGEL-PARK  
5745 SAFENWIL  
MEHRFAMILIENHAUS 4

NORD- & SÜDFASSADE

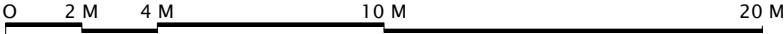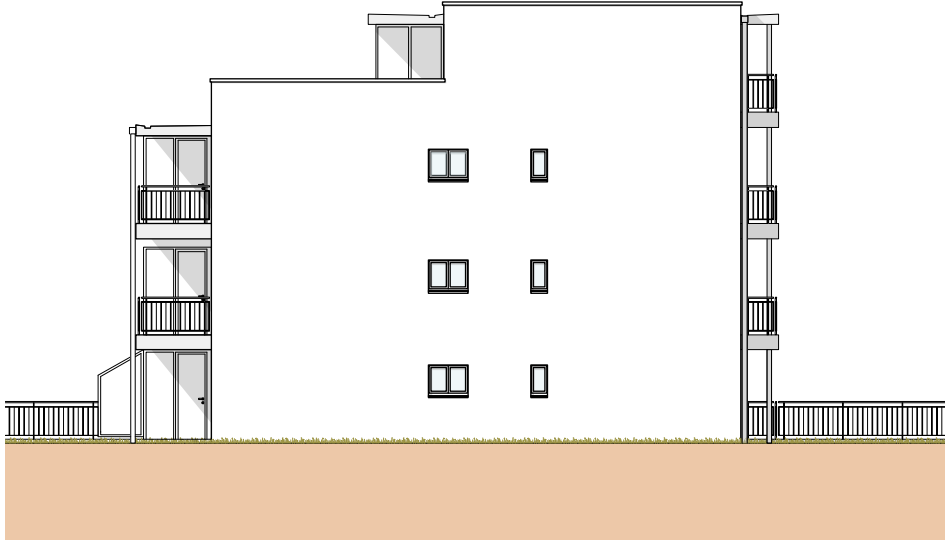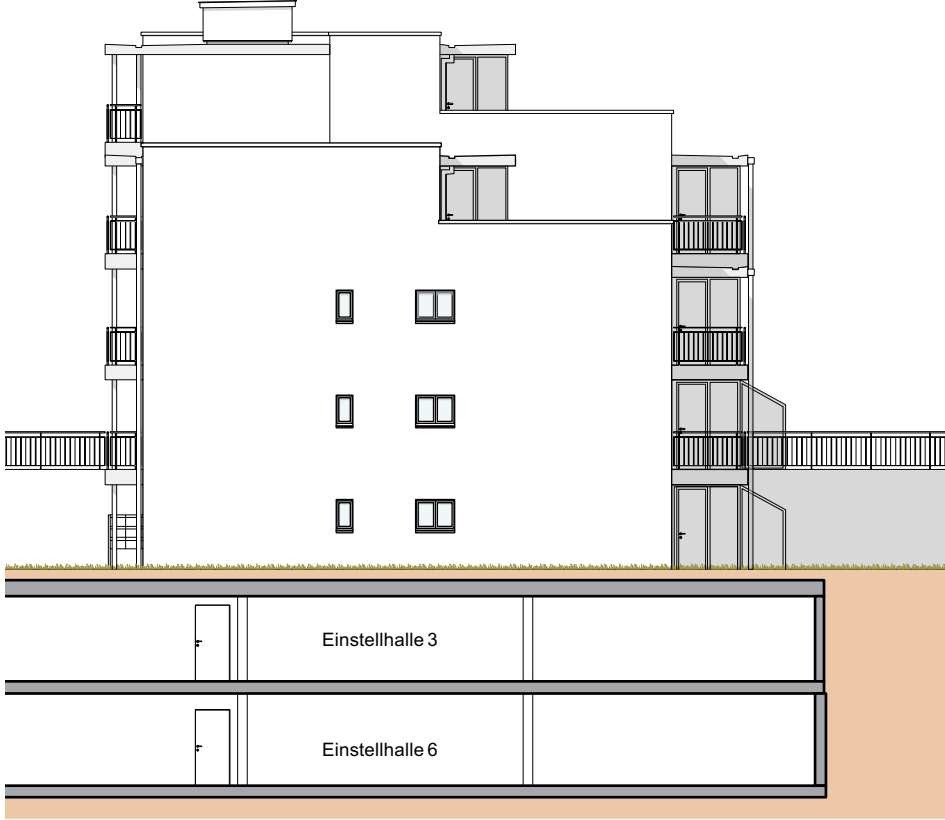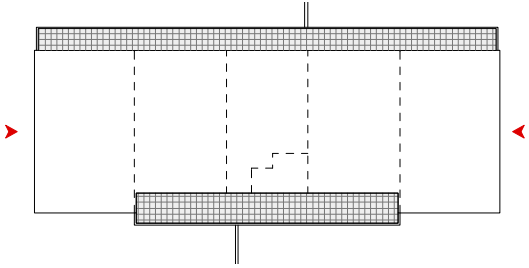

MASSTAB 1:200