

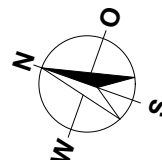
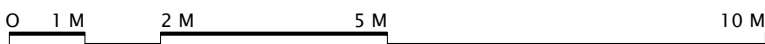


MEHRFAMILIENHAUS
 ZILMATTSTRASSE 101
 3255 RAPPERSWIL (BE)
 3.5 ZIMMER

WOHNUNG: WHG-101-01.30, OG
 KELLER: 12.0 m²
 BALKON: 12.0 m²
 NETTOWOHNFLÄCHE: 96.0 m²


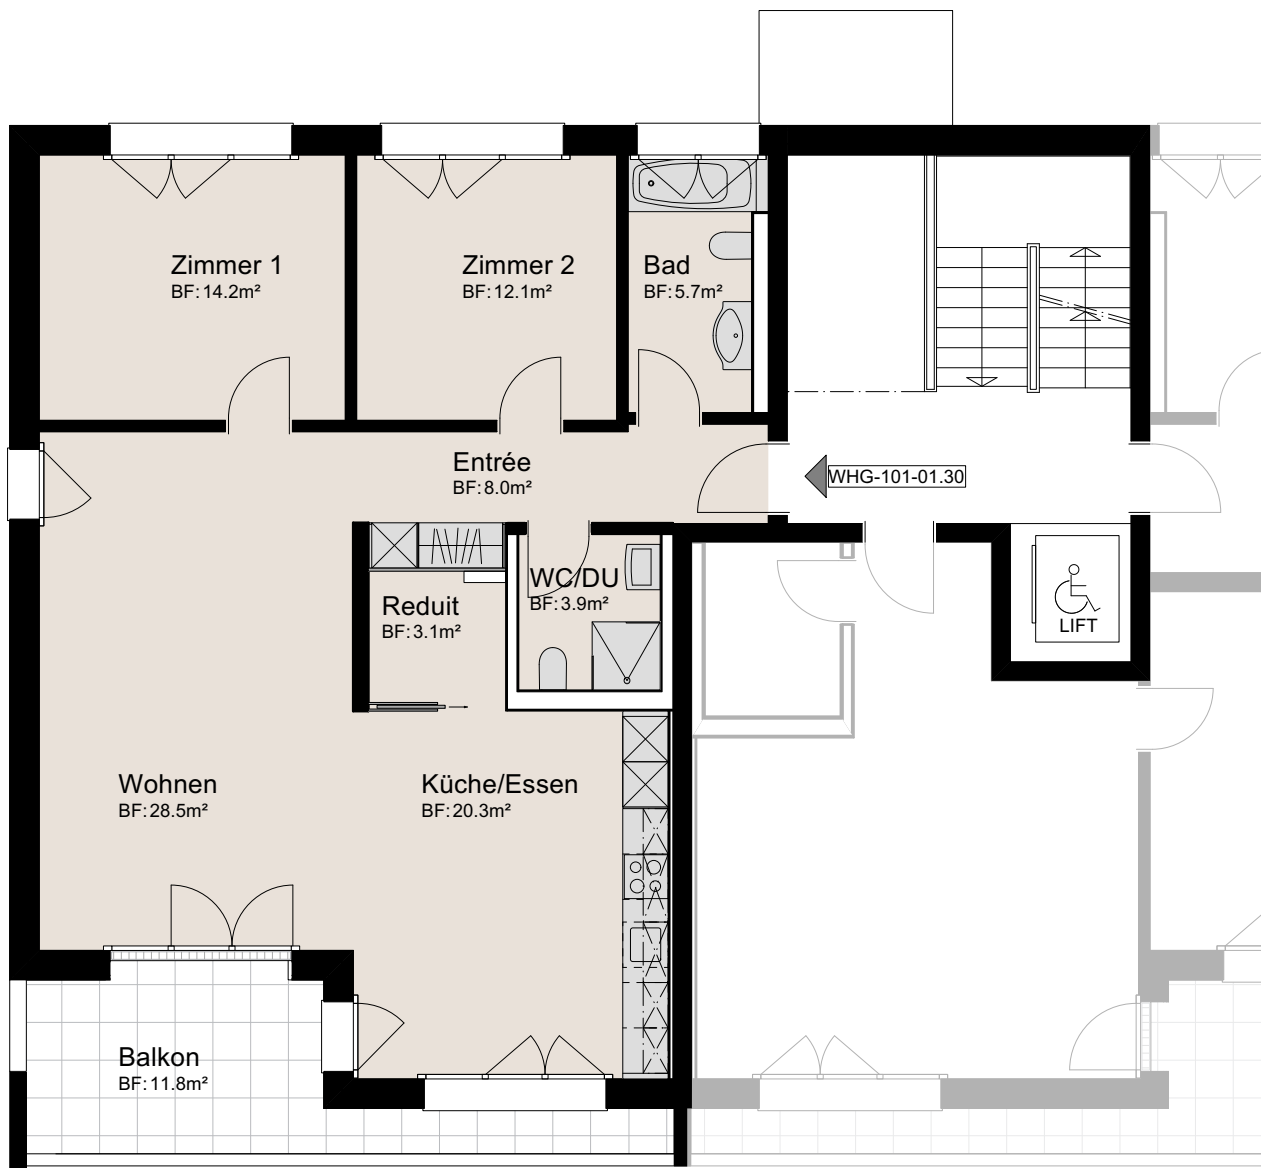


MASSTAB 1:100

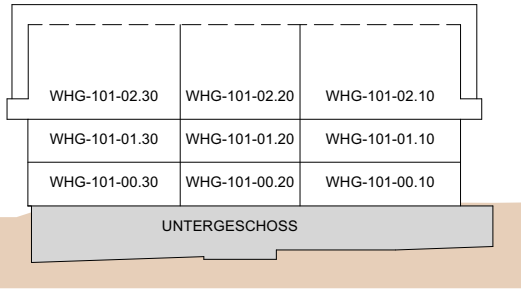

MEHRFAMILIENHAUS
ZILMATTSTRASSE 101
3255 RAPPERSWIL (BE)



HAUS 101
UNTERGESCHOSS

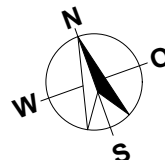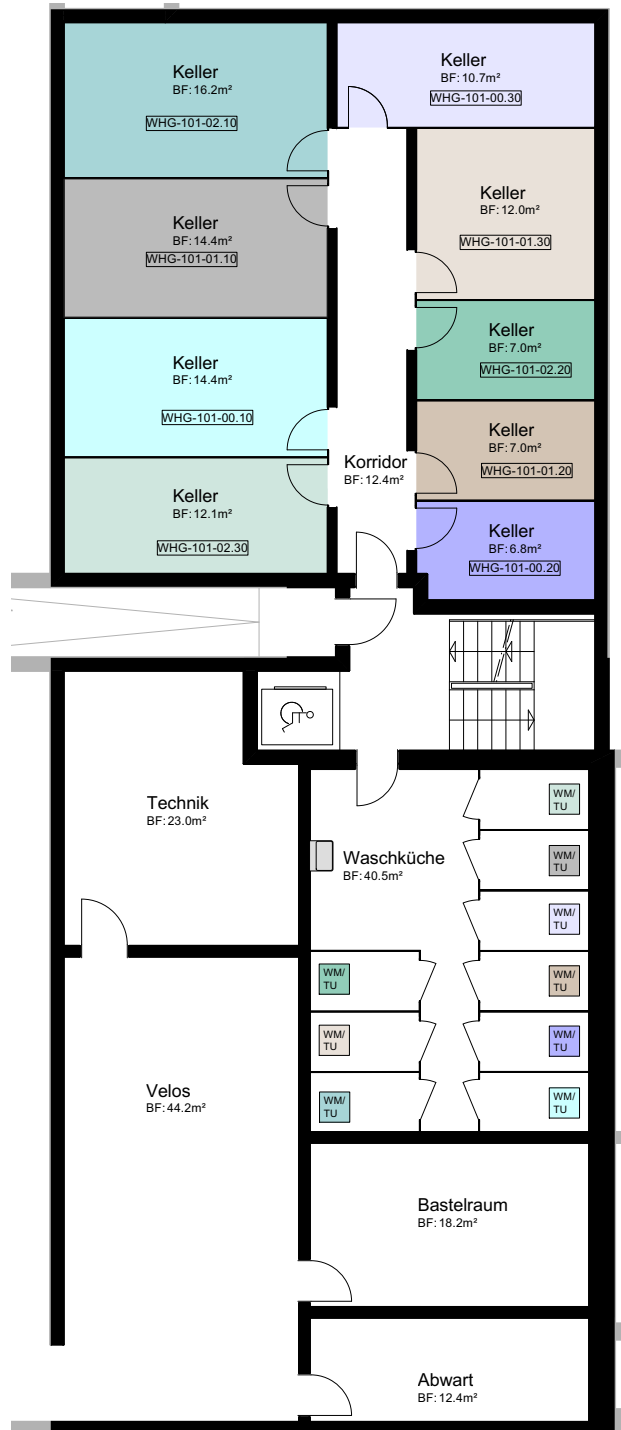


MASSTAB 1:150

MEHRFAMILIENHAUS
ZILMATTSTRASSE 101
3255 RAPPERSWIL (BE)


HAUS 101
SCHNITTE

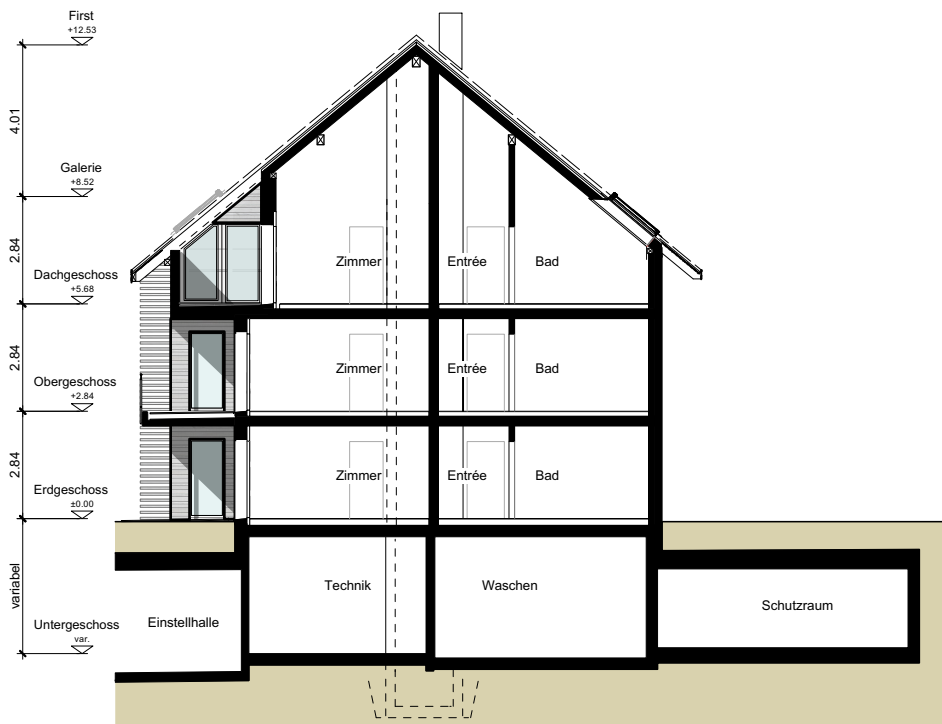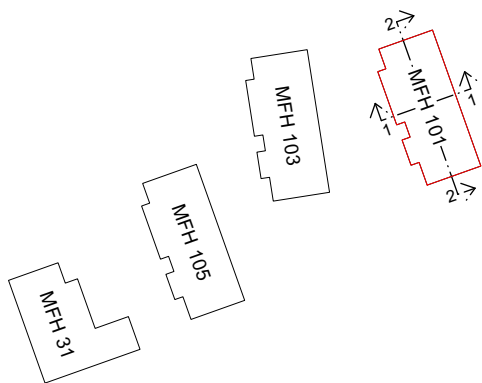


SCHNITT 1-1

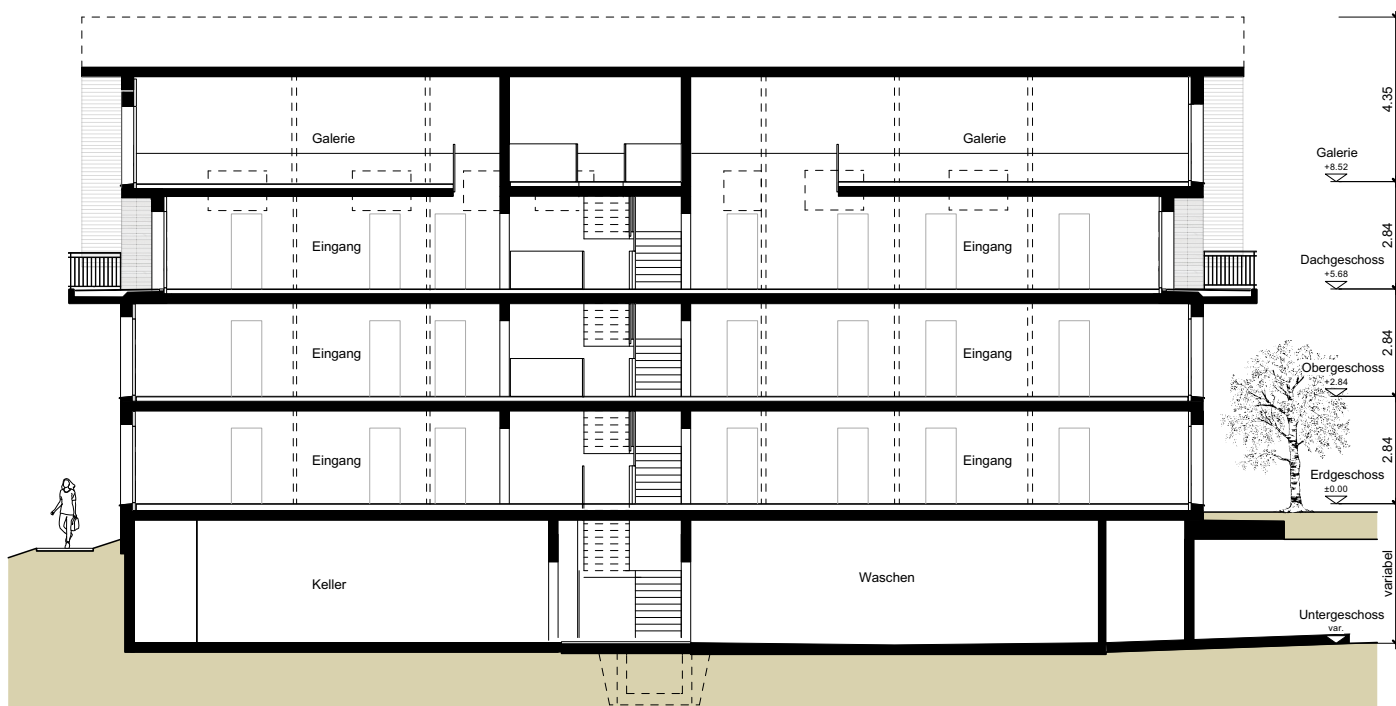

SCHNITT 2-2

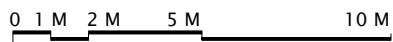

MASSTAB 1:200

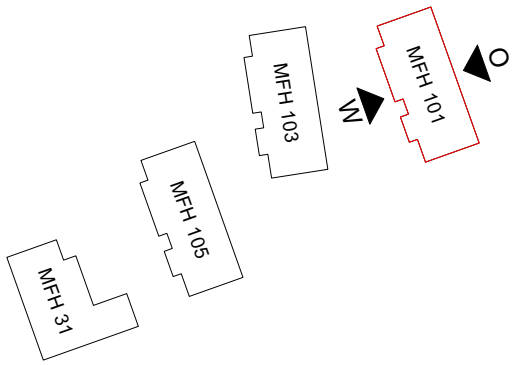

MEHRFAMILIENHAUS
 ZILMATTSTRASSE 101
 3255 RAPPERSWIL (BE)


HAUS 101
 FASSADEN




OSTEN



WESTEN

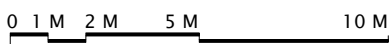


MASSTAB 1:200

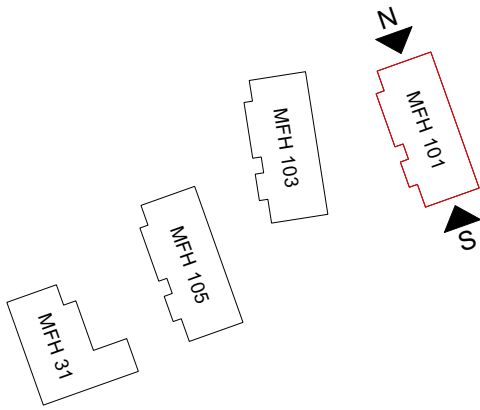


MEHRFAMILIENHAUS
 ZILMATTSTRASSE 101
 3255 RAPPERSWIL (BE)


HAUS 101
 FASSADEN

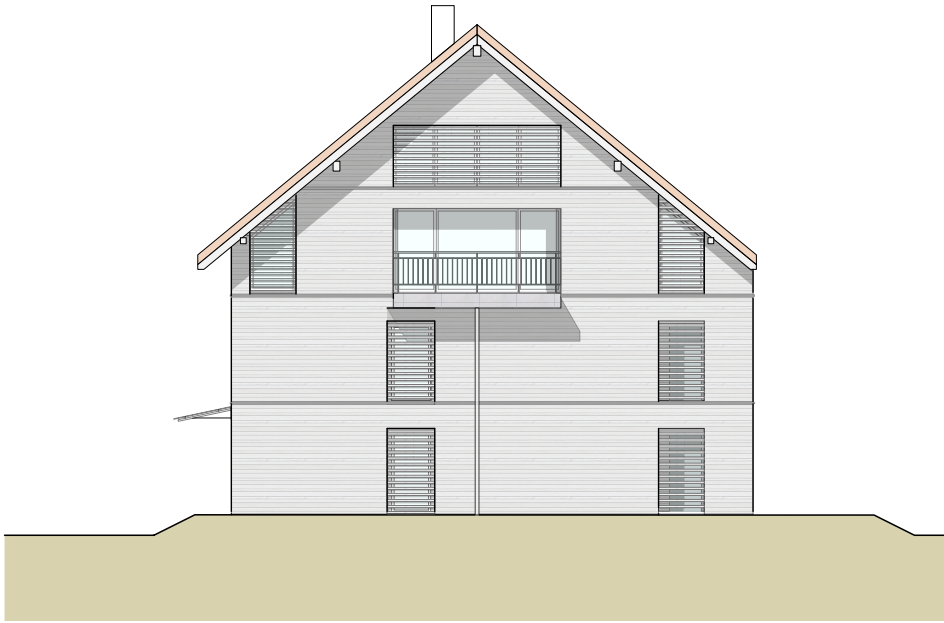

NORDEN

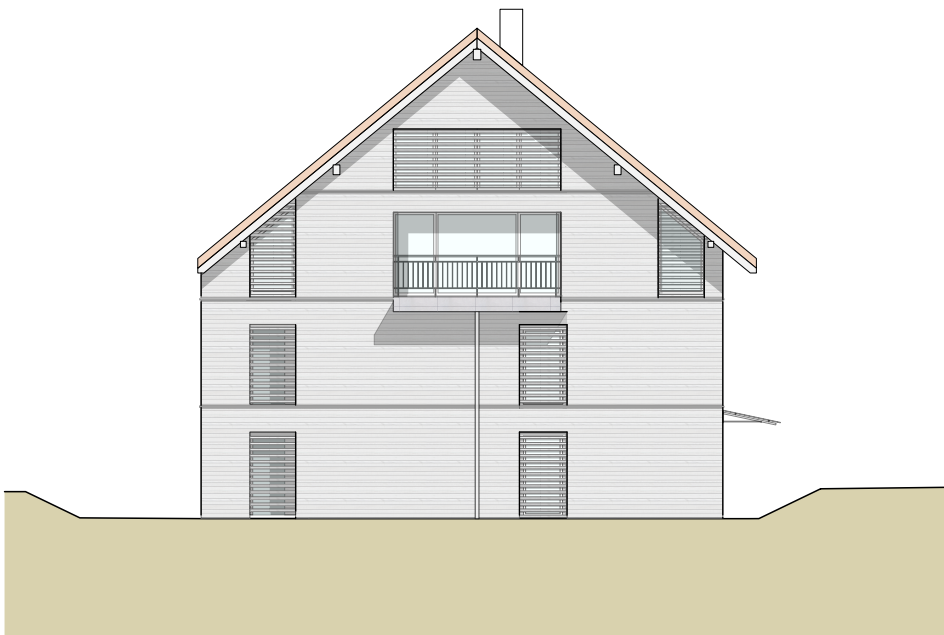




SÜDEN

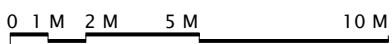

MASSTAB 1:200

MEHRFAMILIENHÄUSER
HAUPTSTRASSE 31
ZILMATTSTRASSE 101, 103 UND 105
3255 RAPPERSWIL (BE)

SITUATION / UNTERGESCHOSS / ESTH

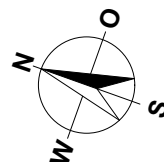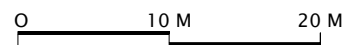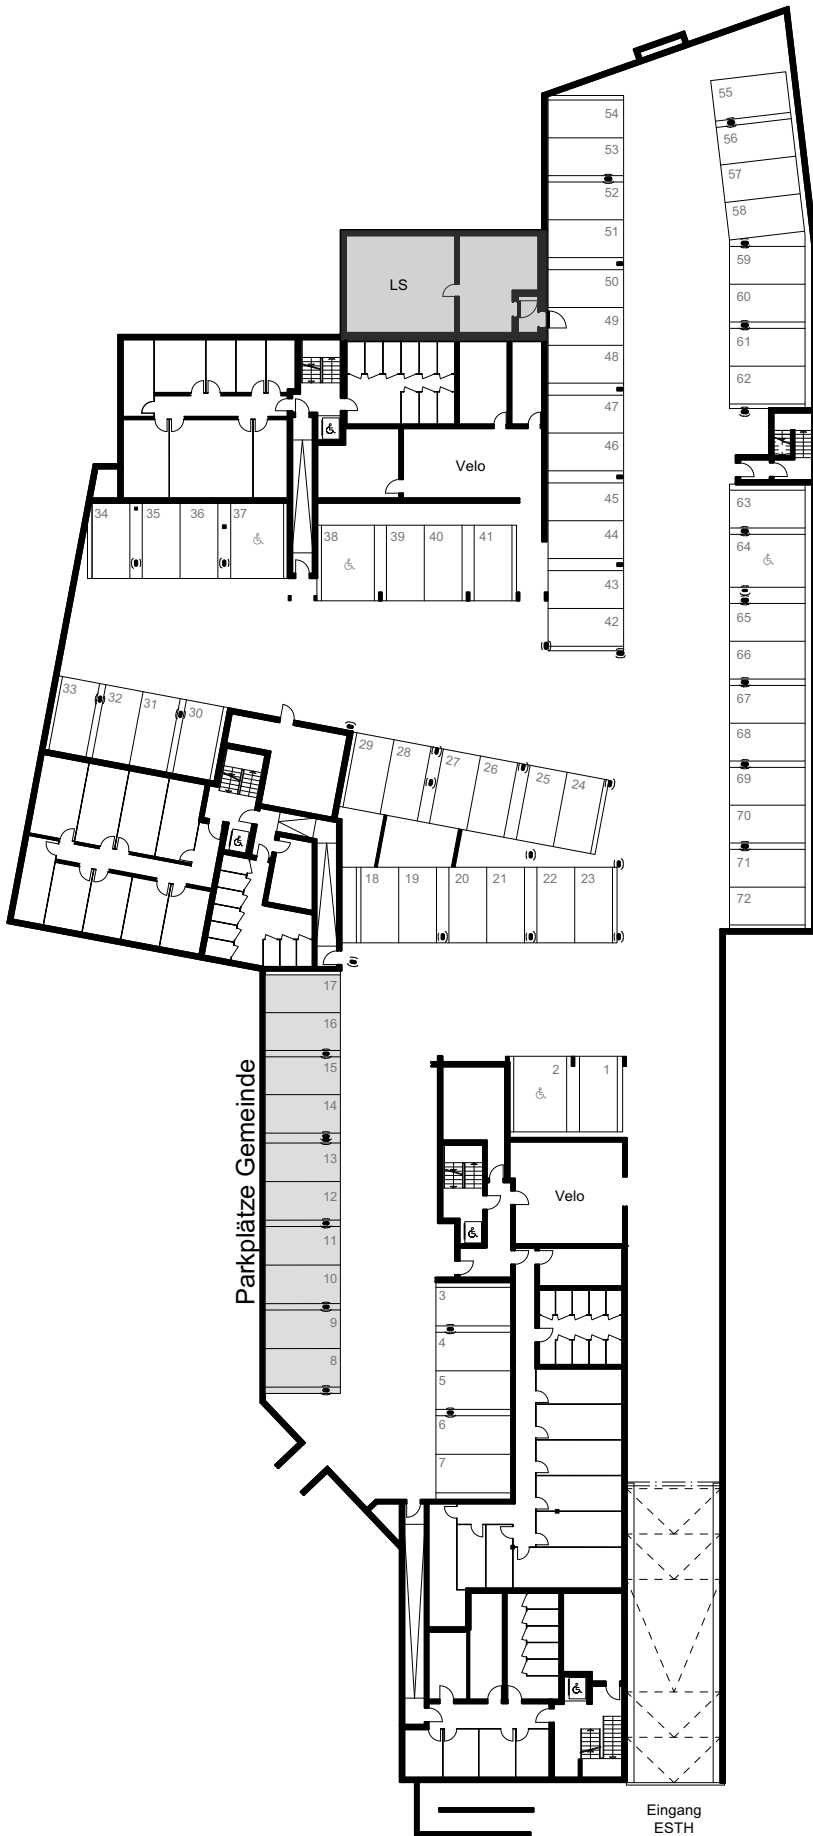

MASSSTAB 1:500