
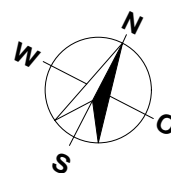


ÜBERBAUUNG
BERGMATTSTRASSE
5703 SEON



UNTERGESCHOSS 25C UND 25D

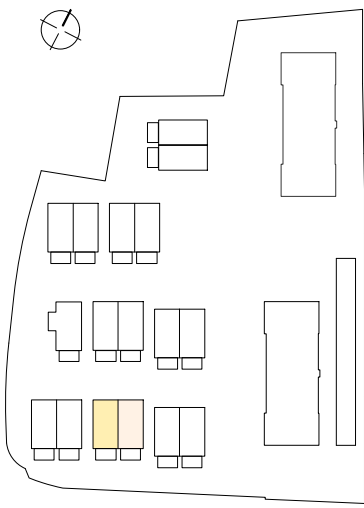

MASSTAB 1:100

ÜBERBAUUNG
BERGMATTSTRASSE
5703 SEON

ERDGESCHOSS 25C UND 25D

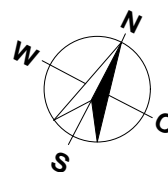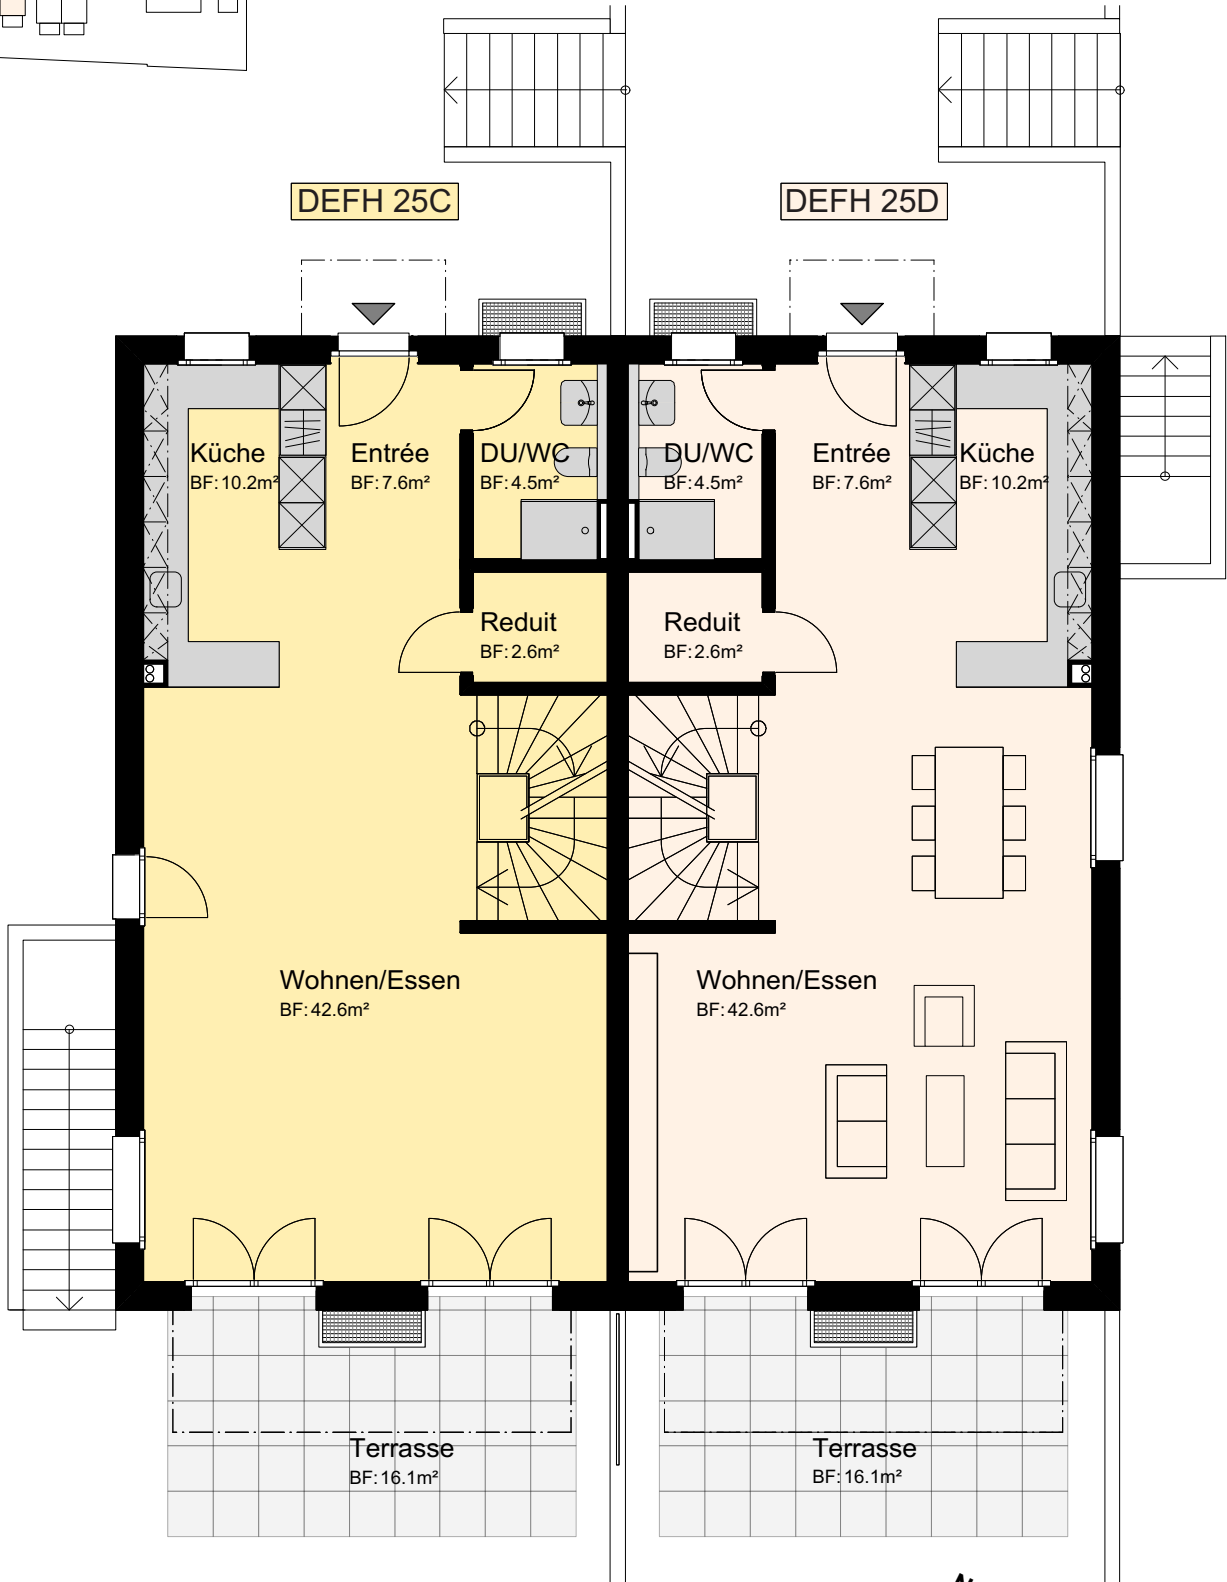

MASSTAB 1:100




ÜBERBAUUNG
BERGMATTSTRASSE
5703 SEON

OBERGESCHOSS 25C UND 25D

DEFH 25C



DEFH 25D

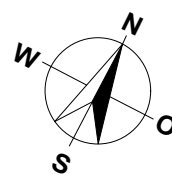


MASSTAB 1:100

ÜBERBAUUNG
BERGMATTSTRASSE
5703 SEON

SCHNITT E-E, 25A - 25D
FASSEDE NORD, 25A - 25D

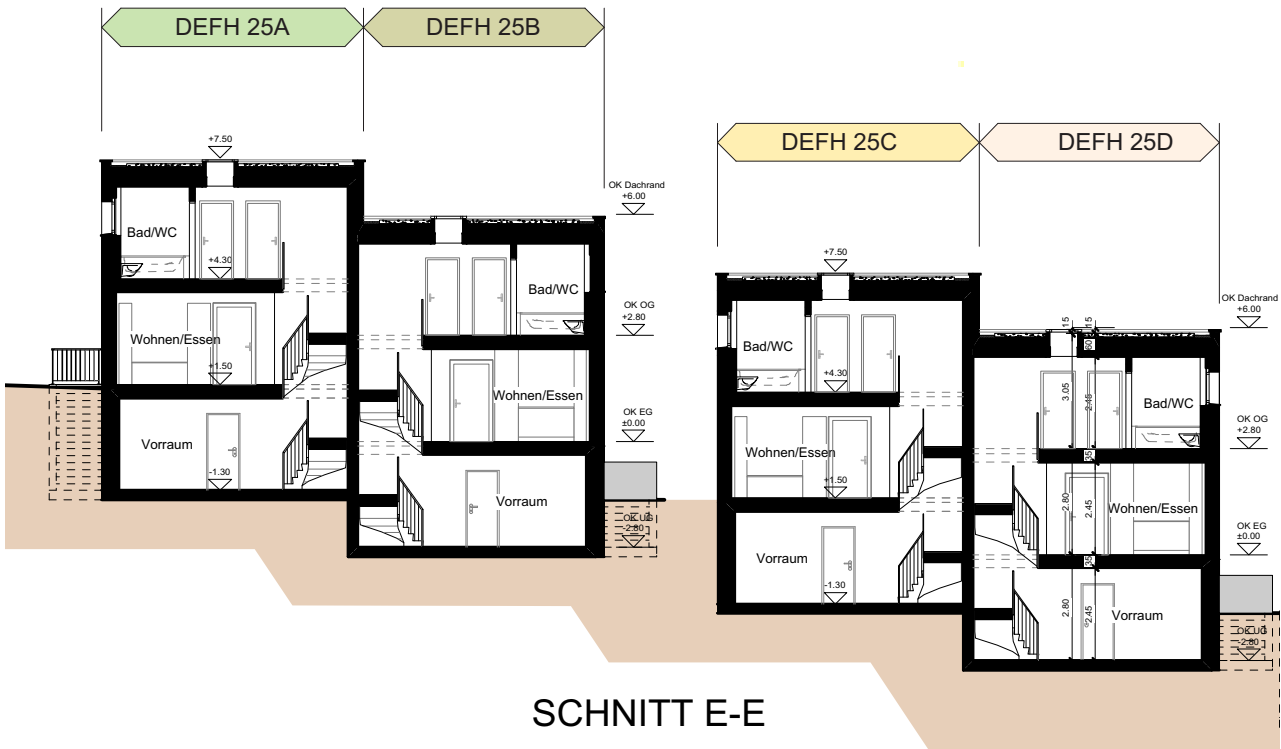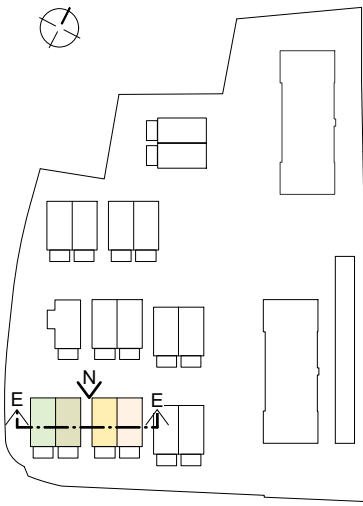

SCHNITT E-E

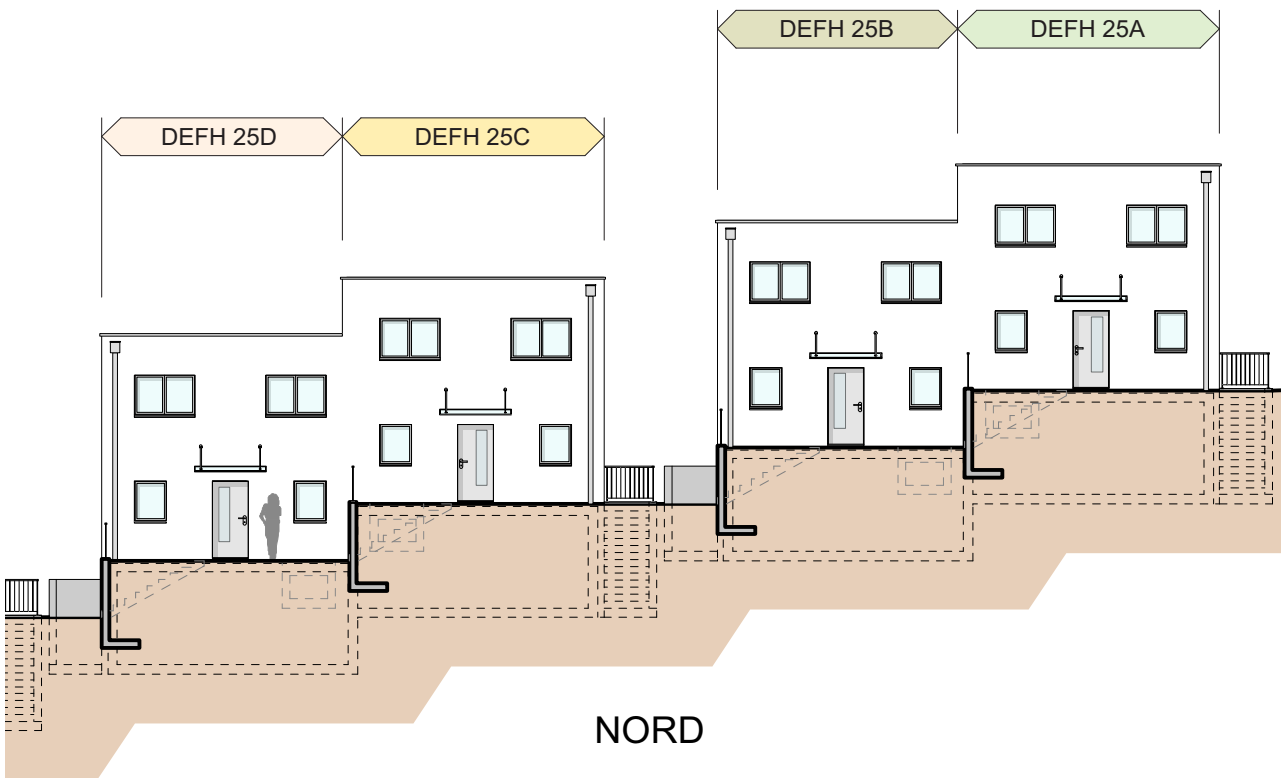




NORD



MASSSTAB 1:200

ÜBERBAUUNG
BERGMATTSTRASSE
5703 SEON

FASSADE SÜD, OST UND WEST, 25A - 25D

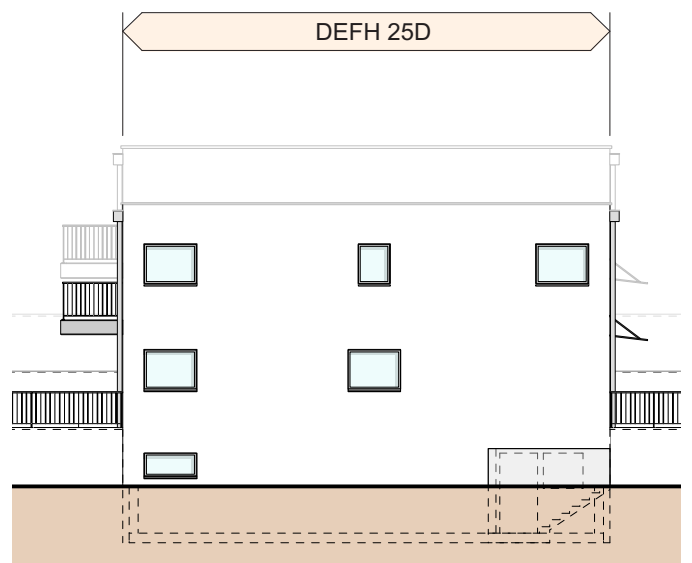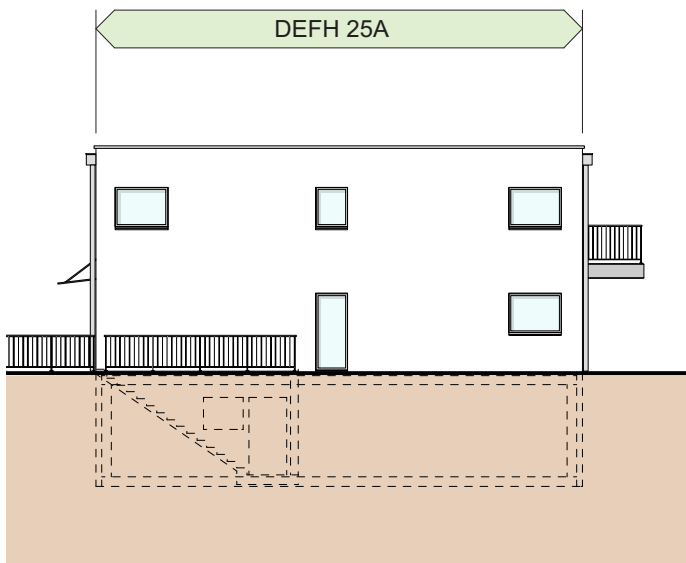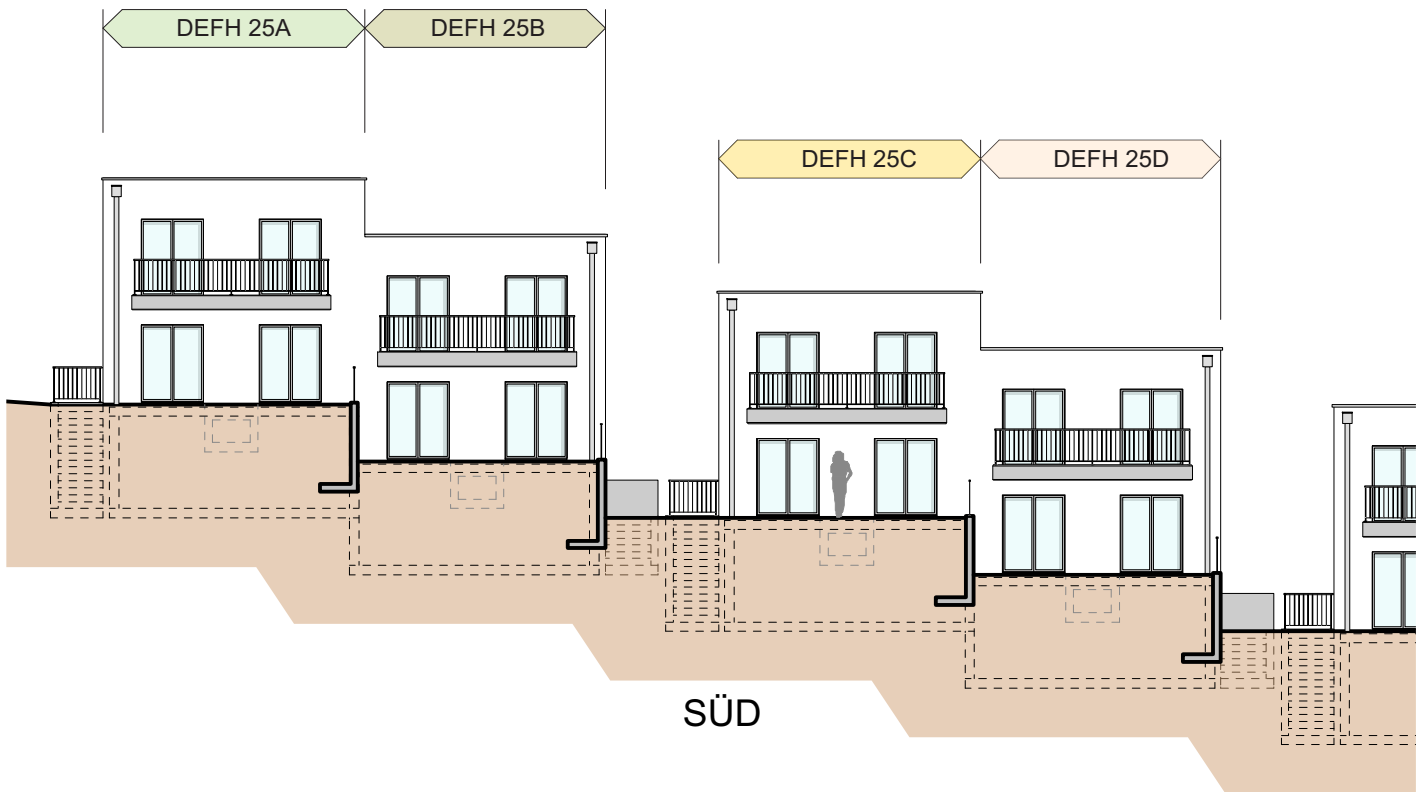

WEST



OST

0 1 M 2 M 5 M 10 M

MASSSTAB 1:200

ÜBERBAUUNG
BERGMATTSTRASSE
5703 SEON

EINSTELLHALLE

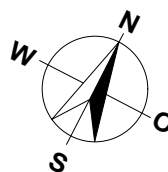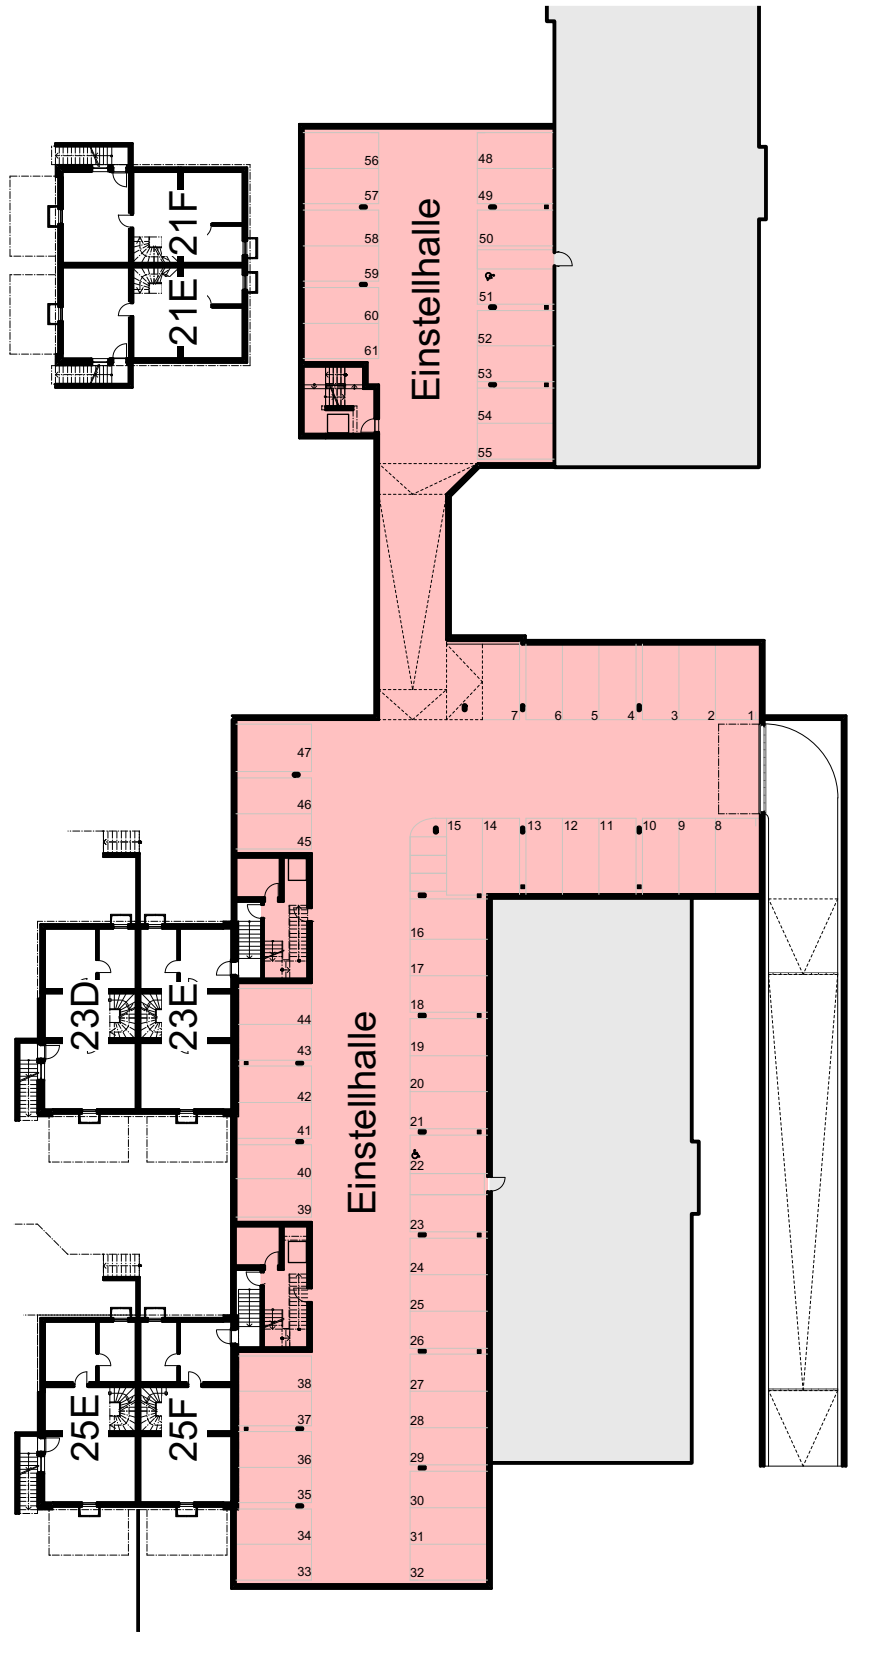

MASSSTAB 1:500