
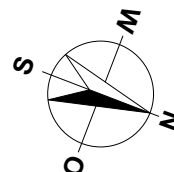
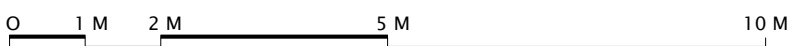


ÜBERBAUUNG
WANNERSMATT
3250 LYSS




ERDGESCHOSS
REFH 10f
Typ C

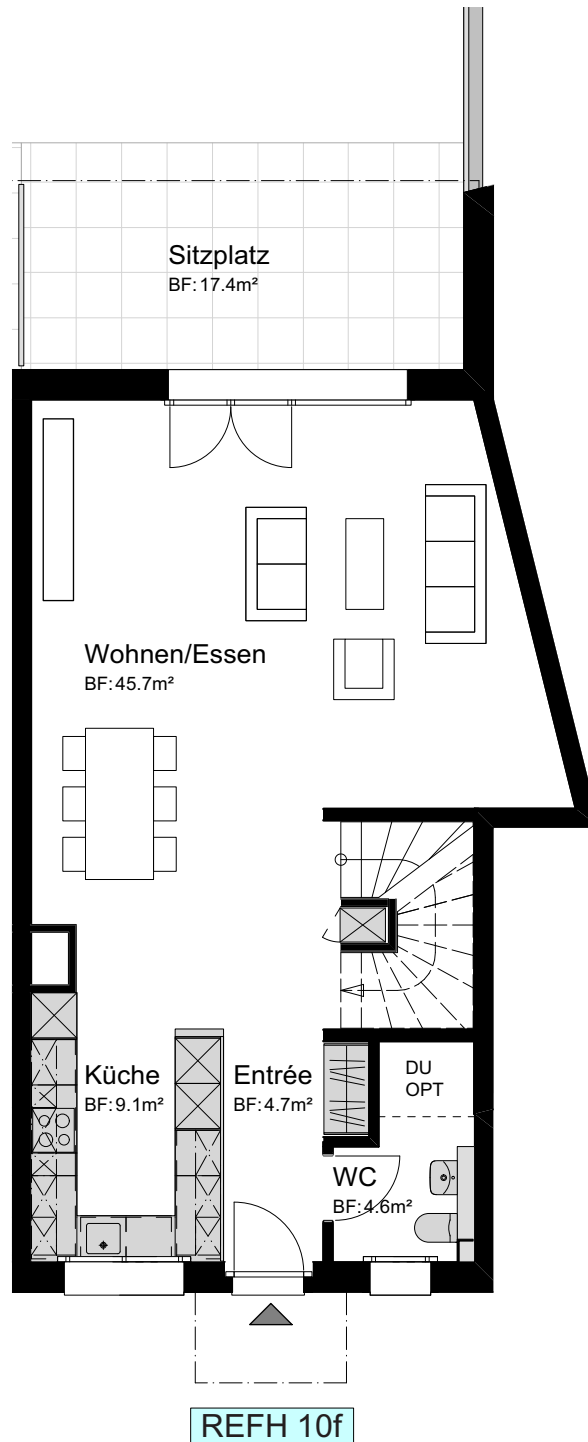


MASSSTAB 1:100

ÜBERBAUUNG
WANNERSMATT
3250 LYSS

OBERGESCHOSS
REFH 10f
Typ C

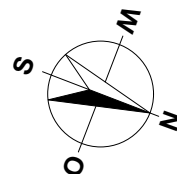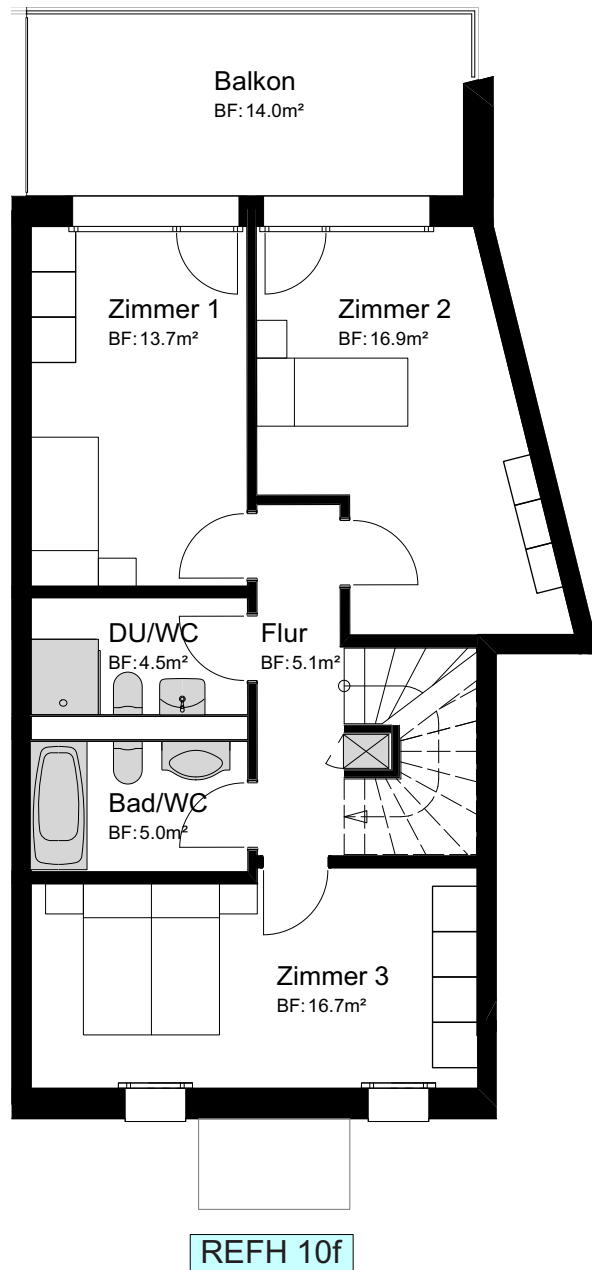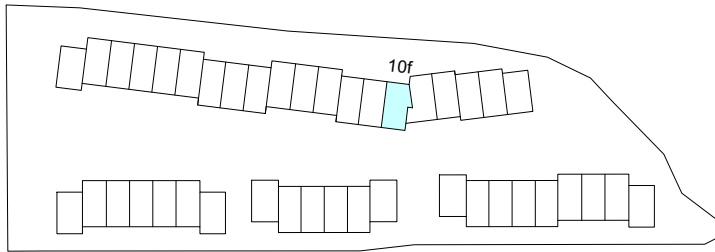


MASSSTAB 1:100


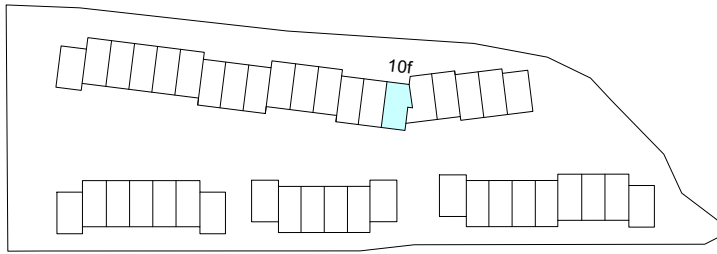


ÜBERBAUUNG
WANNERSMATT
3250 LYSS

ATTIKA
REFH 10f
Typ C

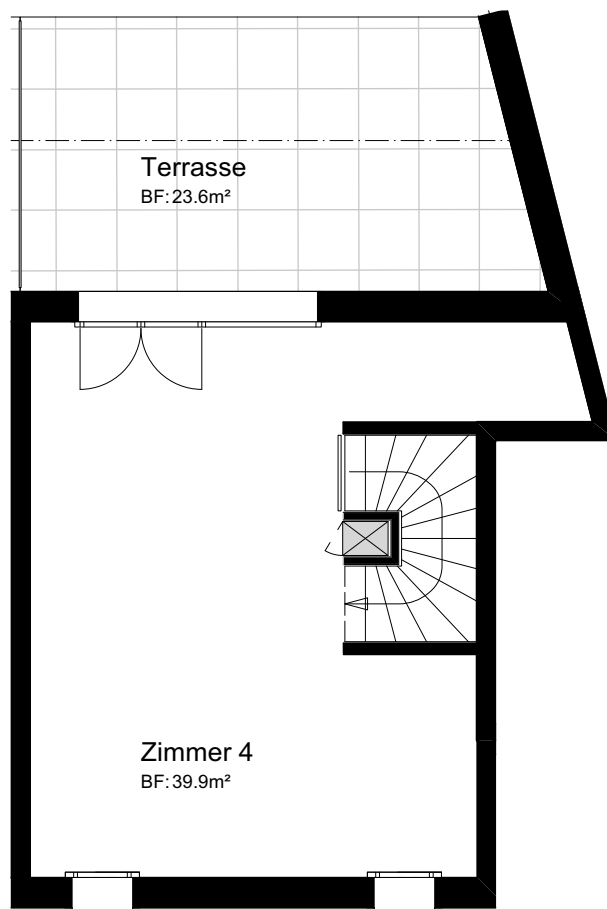



REFH 10f

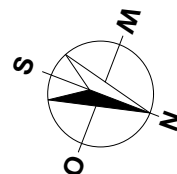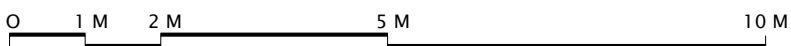


MASSSTAB 1:100

ÜBERBAUUNG
WANNERSMATT
3250 LYSS


UNTERGESCHOSS
REFH 10f
Typ C

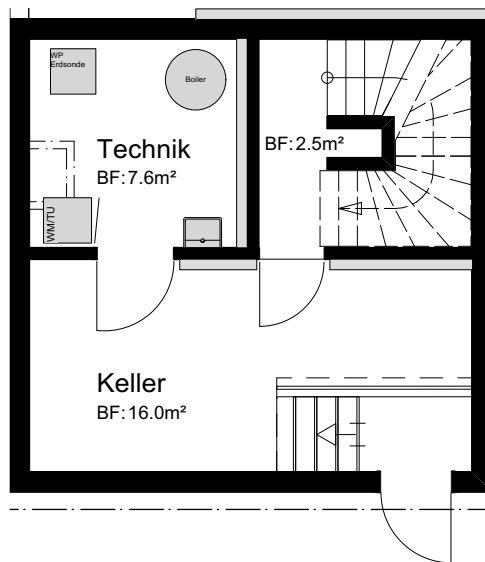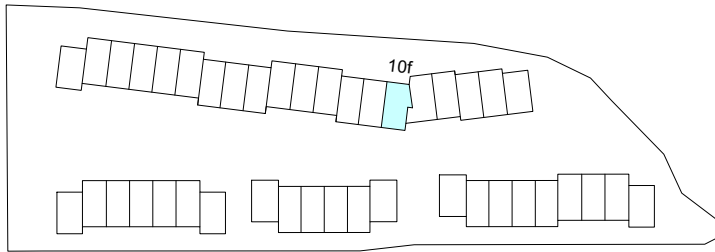

REFH 10f


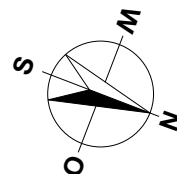


MASSSTAB 1:100

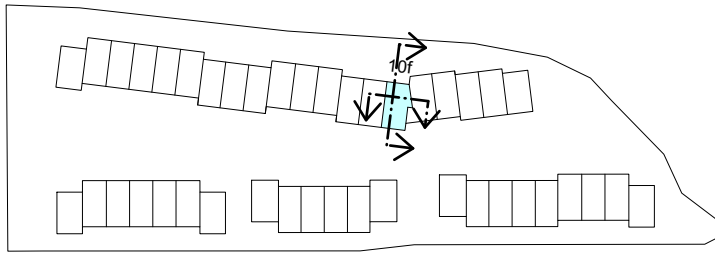


ÜBERBAUUNG
WANNERSMATT
3250 LYSS

SCHEMASCHNITTE
REFH 10f
Typ C

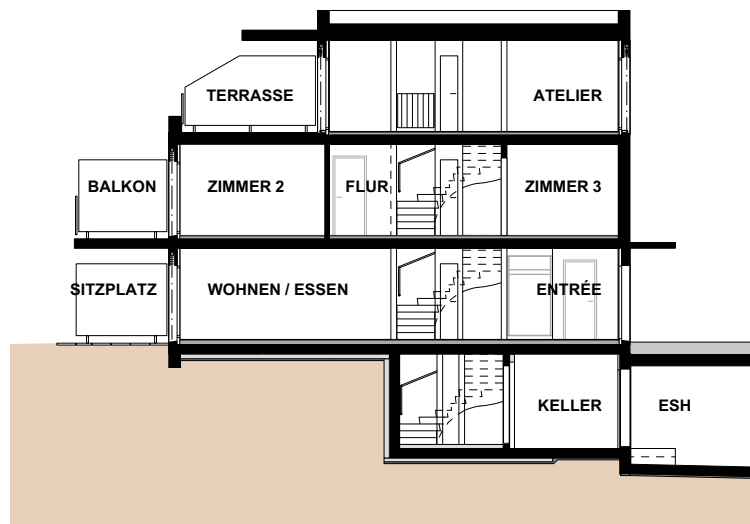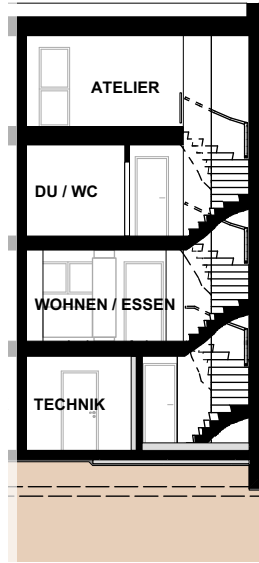


0 1 M 2 M 5 M 10 M

MASSSTAB 1:200


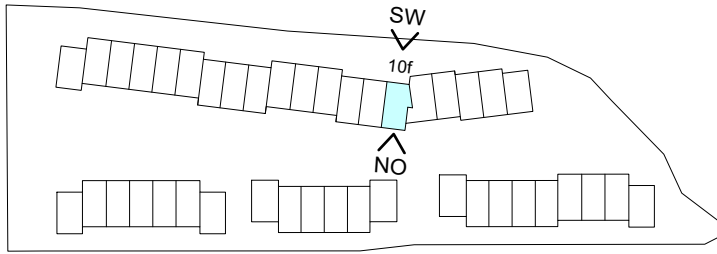


ÜBERBAUUNG
WANNERSMATT
3250 LYSS

FASSADEN
REFH 10f
Typ C

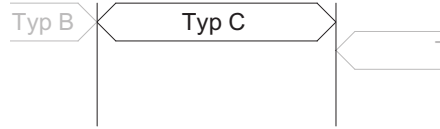

NORDOST

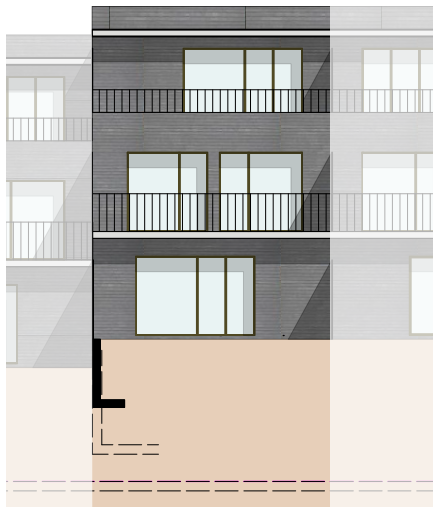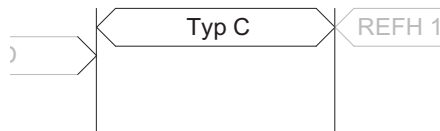


SÜDWEST




MASSSTAB 1:200

ÜBERBAUUNG
WANNERSMATT
3250 LYSS

Übersichtsplan
Einstellhalle

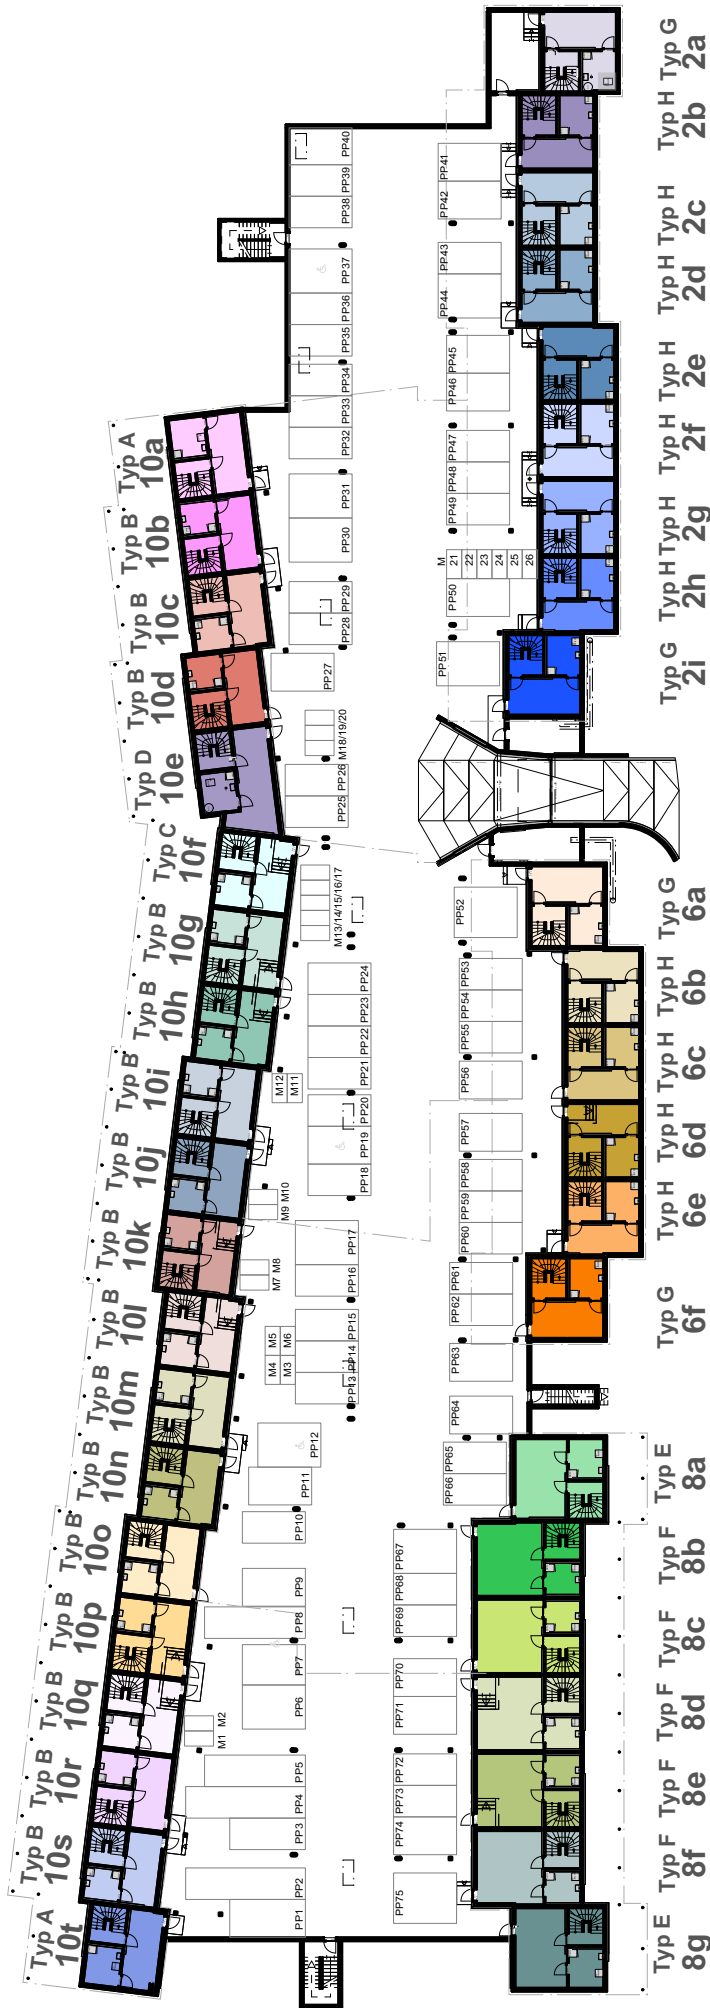

Typ A 10s Typ B 10r Typ B 10q Typ B 10p Typ B 10o Typ B 10n Typ B 10m Typ B 10k Typ B 10j Typ B 10i Typ B 10h Typ B 10g Typ B 10f Typ B 10e Typ B 10d Typ B 10c Typ B 10b Typ B 10a
 Typ A 10t
 Typ E 8g Typ F 8f Typ F 8e Typ F 8d Typ F 8c Typ F 8b Typ F 8a
 Typ G 6f Typ H 6e Typ H 6d Typ H 6c Typ H 6b Typ H 6a
 Typ G 2i Typ H 2h Typ H 2g Typ H 2f Typ H 2e Typ H 2d Typ H 2c Typ H 2b Typ H 2a

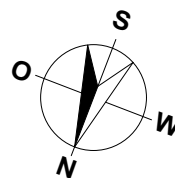

MASSSTAB 1:600

