
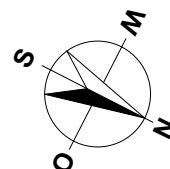
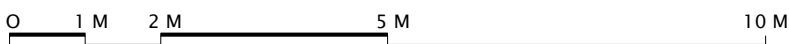
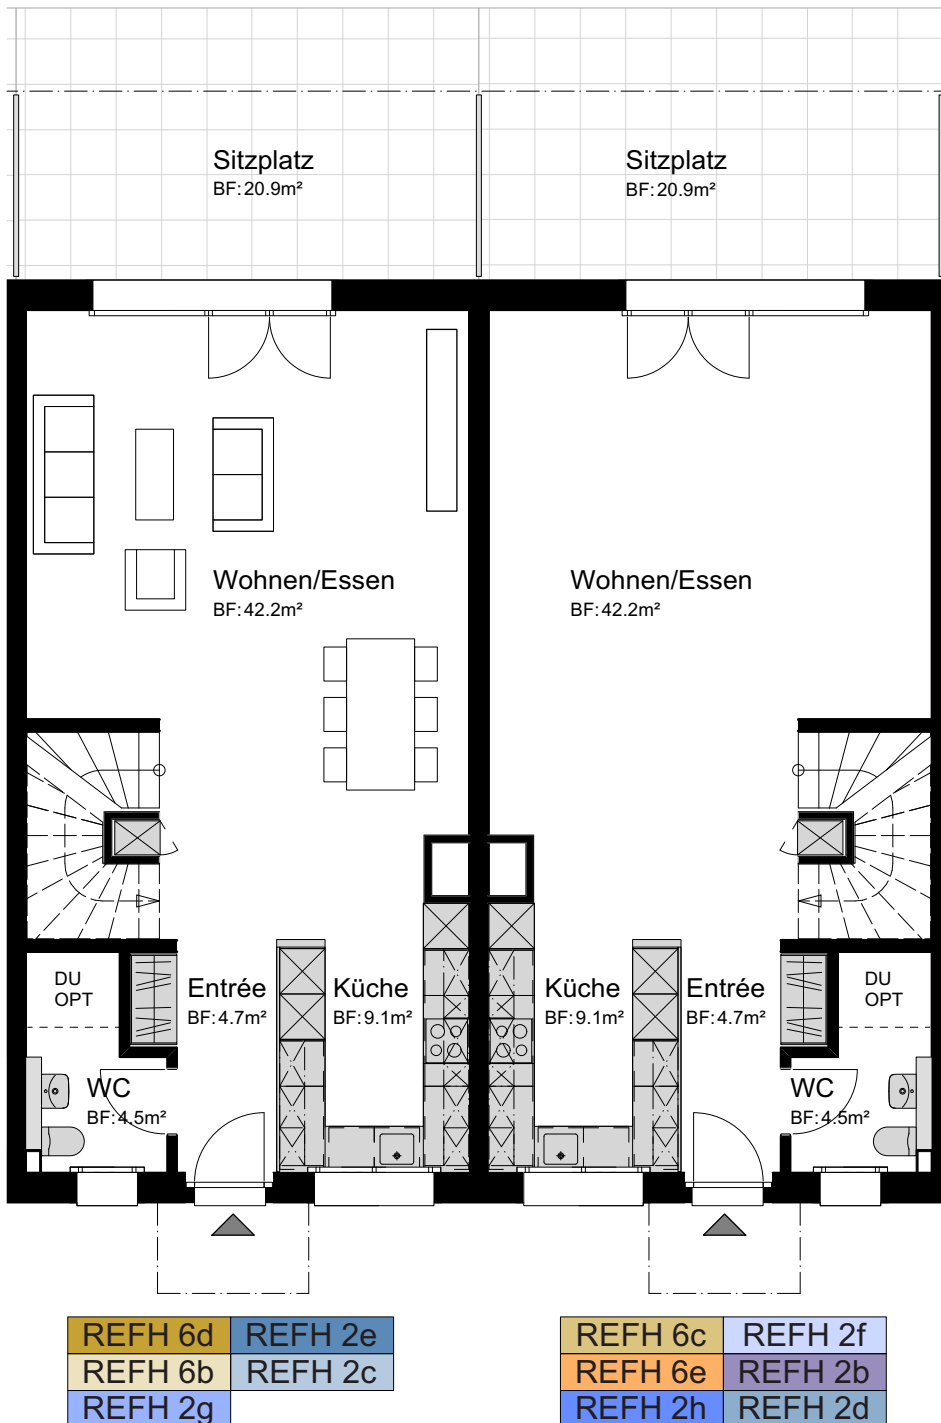


ÜBERBAUUNG
WANNERSMATT
3250 LYSS



ERDGESCHOSS
REFH 2b bis 2h
6b bis 6e
Typ H

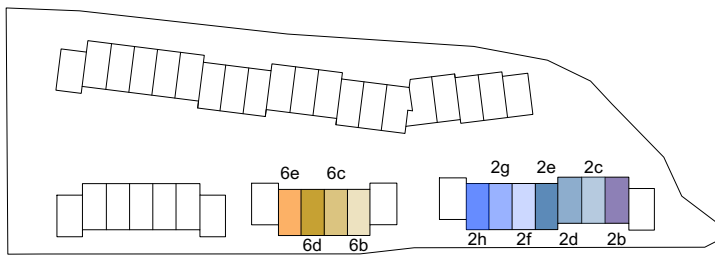

MASSSTAB 1:100



ÜBERBAUUNG
WANNERSMATT
3250 LYSS

OBERGESCHOSS
REFH 2b bis 2h
6b bis 6e
Typ H

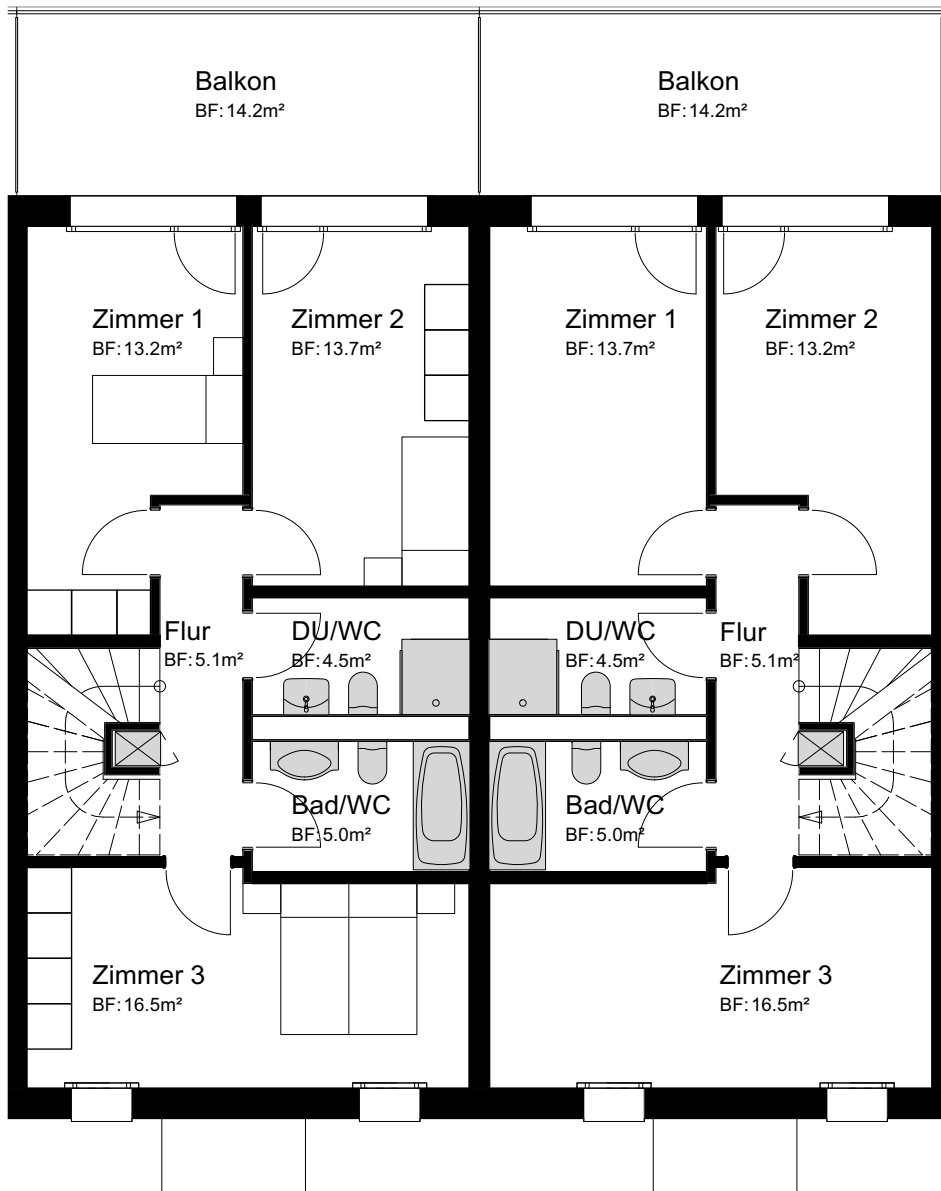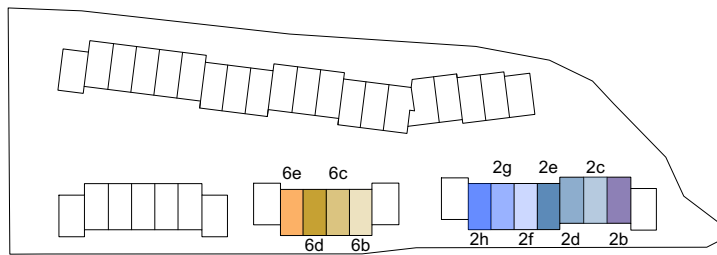

REFH 6d	REFH 2e
REFH 6b	REFH 2c
REFH 2g	



REFH 6c	REFH 2f
REFH 6e	REFH 2d
REFH 2h	REFH 2b

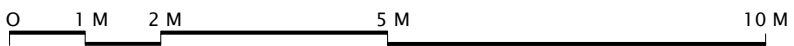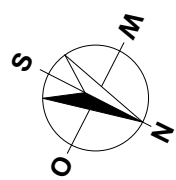

MASSSTAB 1:100



ÜBERBAUUNG
WANNERSMATT
3250 LYSS

Attika
REFH 2b bis 2h
6b bis 6e
Typ H

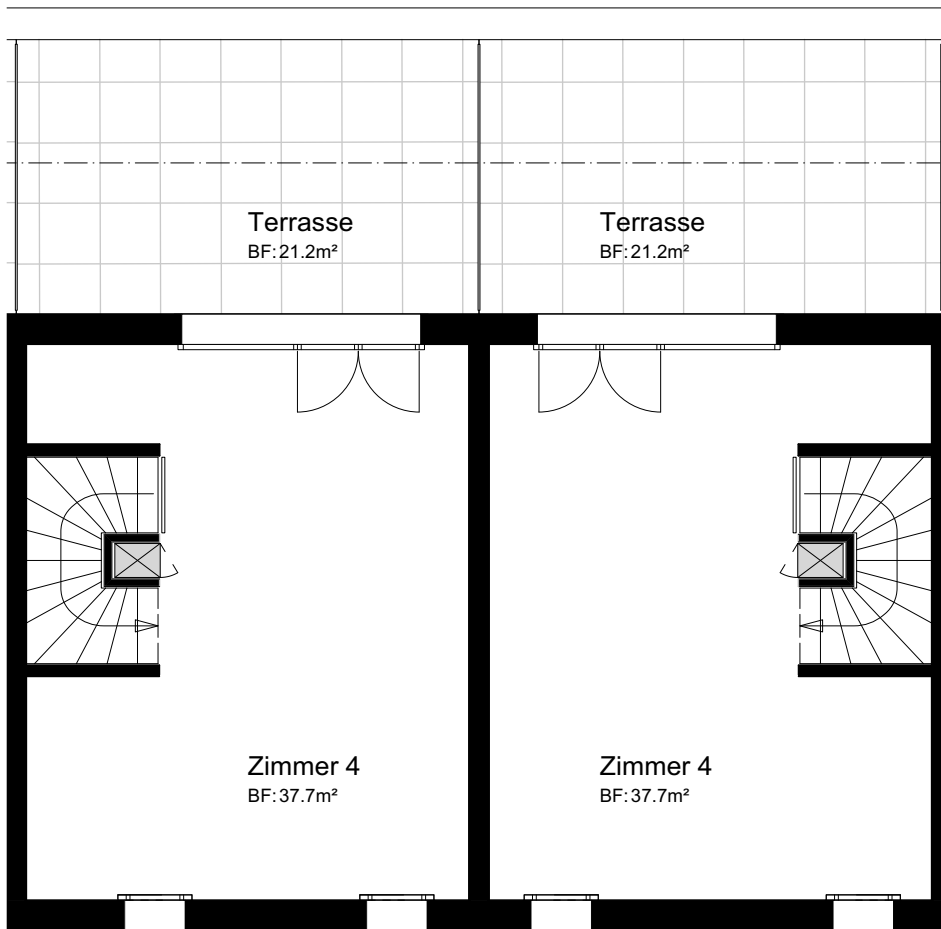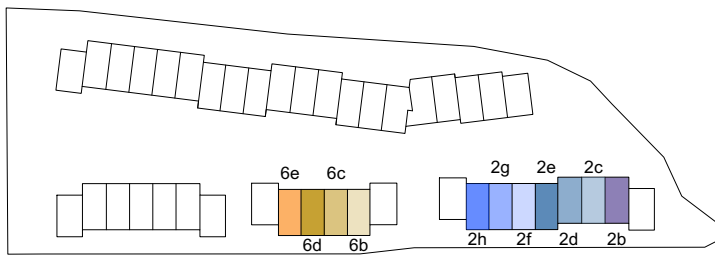

REFH 6d
REFH 6b
REFH 2g
REFH 2e
REFH 2c



REFH 6c
REFH 6e
REFH 2h
REFH 2f
REFH 2d
REFH 2b

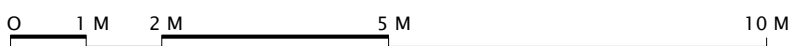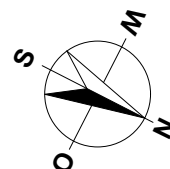

MASSSTAB 1:100


ÜBERBAUUNG
WANNERSMATT
3250 LYSS

UNTERGESCHOSS
REFH 2b bis 2h
6b bis 6e
Typ H

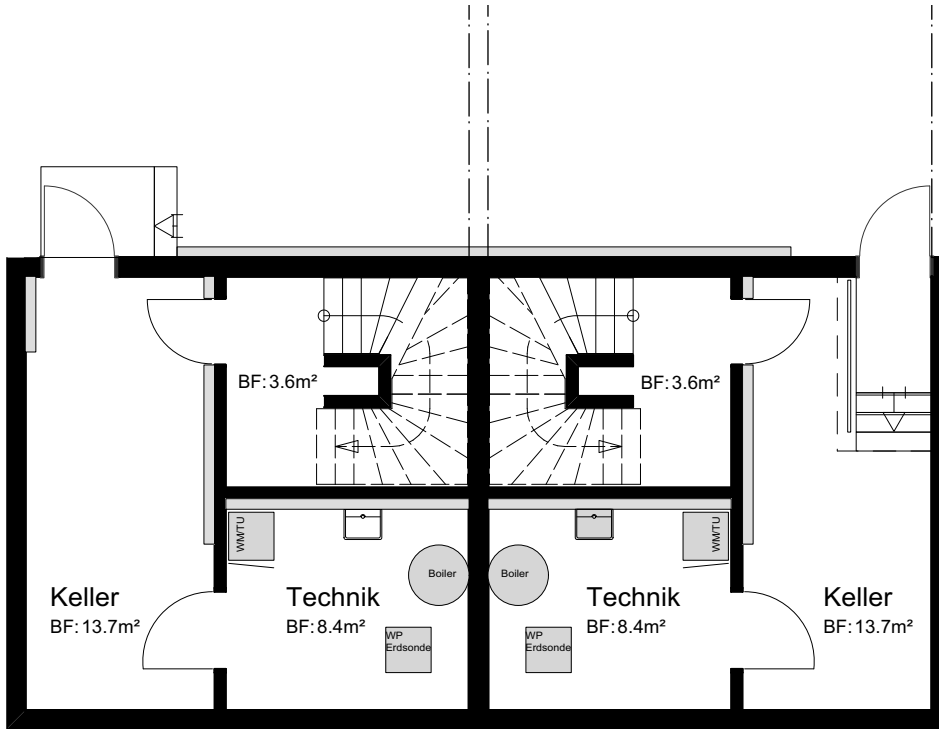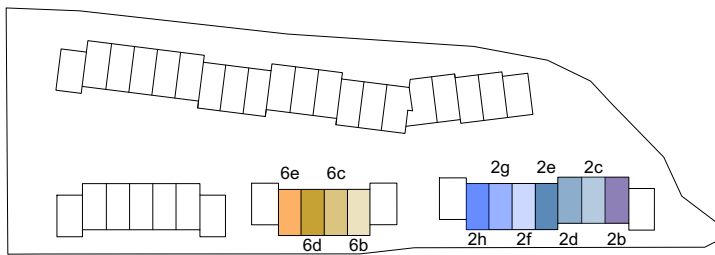



REFH 6e
REFH 6c

REFH 6d
REFH 6b

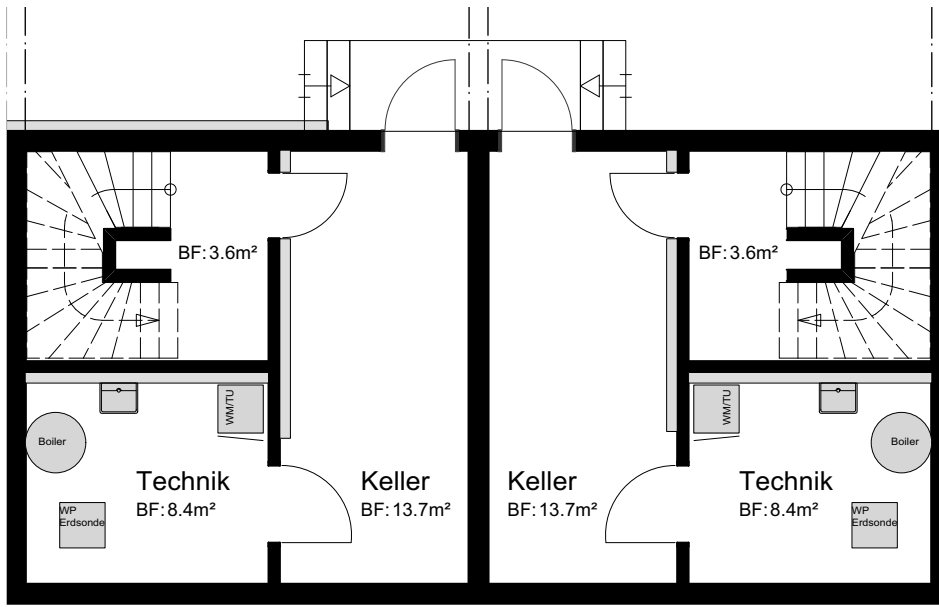

REFH 2g REFH 2c
REFH 2e




REFH 2f REFH 2d
REFH 2h REFH 2b

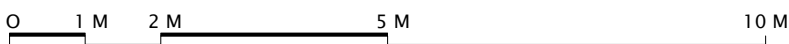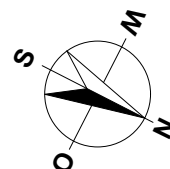

MASSSTAB 1:100

ÜBERBAUUNG
WANNERSMATT
3250 LYSS

SCHEMASCHNITTE
REFH 2b bis 2h
6b bis 6e
Typ H

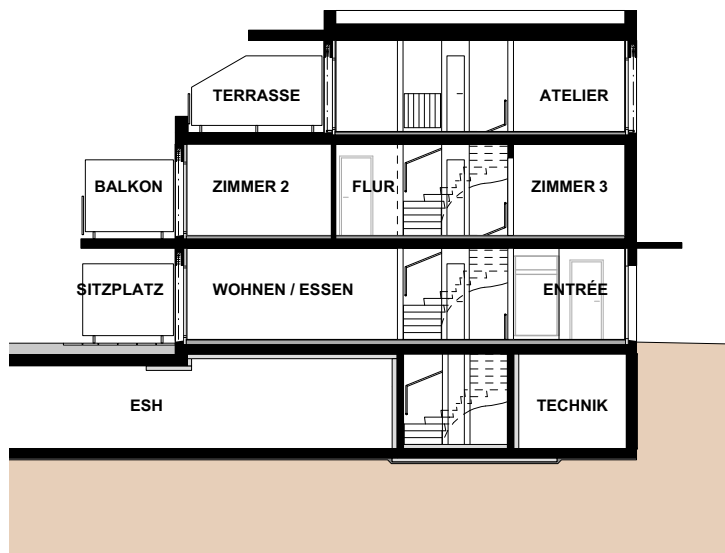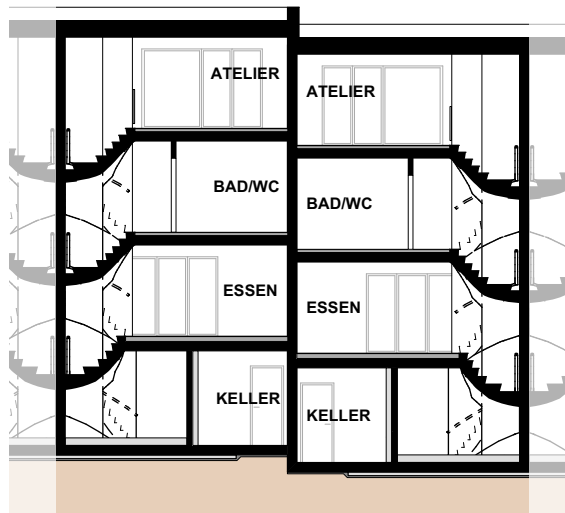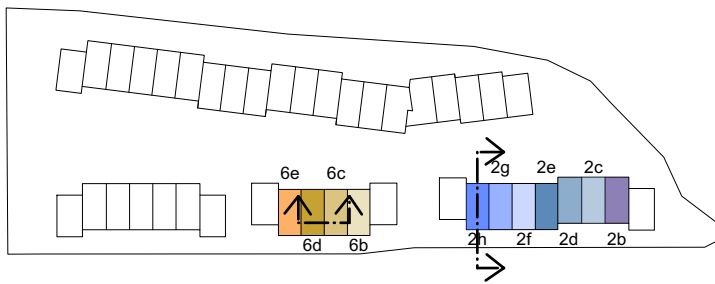


0 1 M 2 M 5 M 10 M


MASSSTAB 1:200

ÜBERBAUUNG
WANNERSMATT
3250 LYSS

FASSADENDEN
REFH 2b bis 2h
6b bis 6e
Typ H

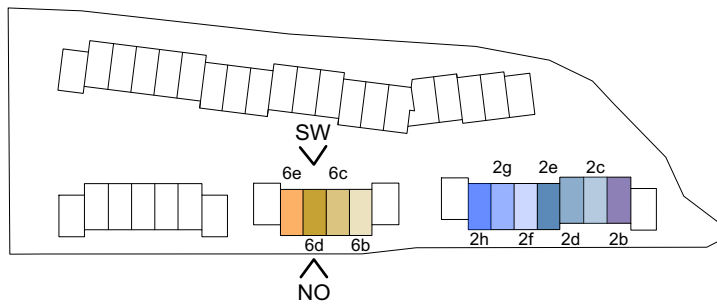

SÜDWEST

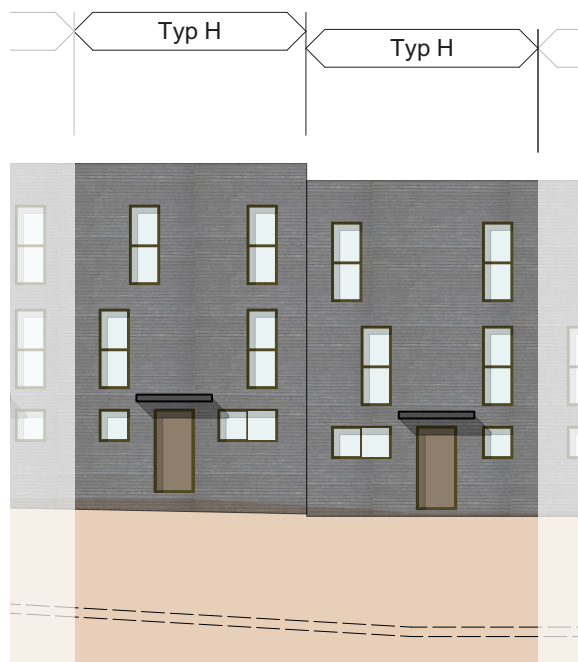


NORDOST




MASSSTAB 1:200

ÜBERBAUUNG
WANNERSMATT
3250 LYSS

Übersichtsplan
Einstellhalle

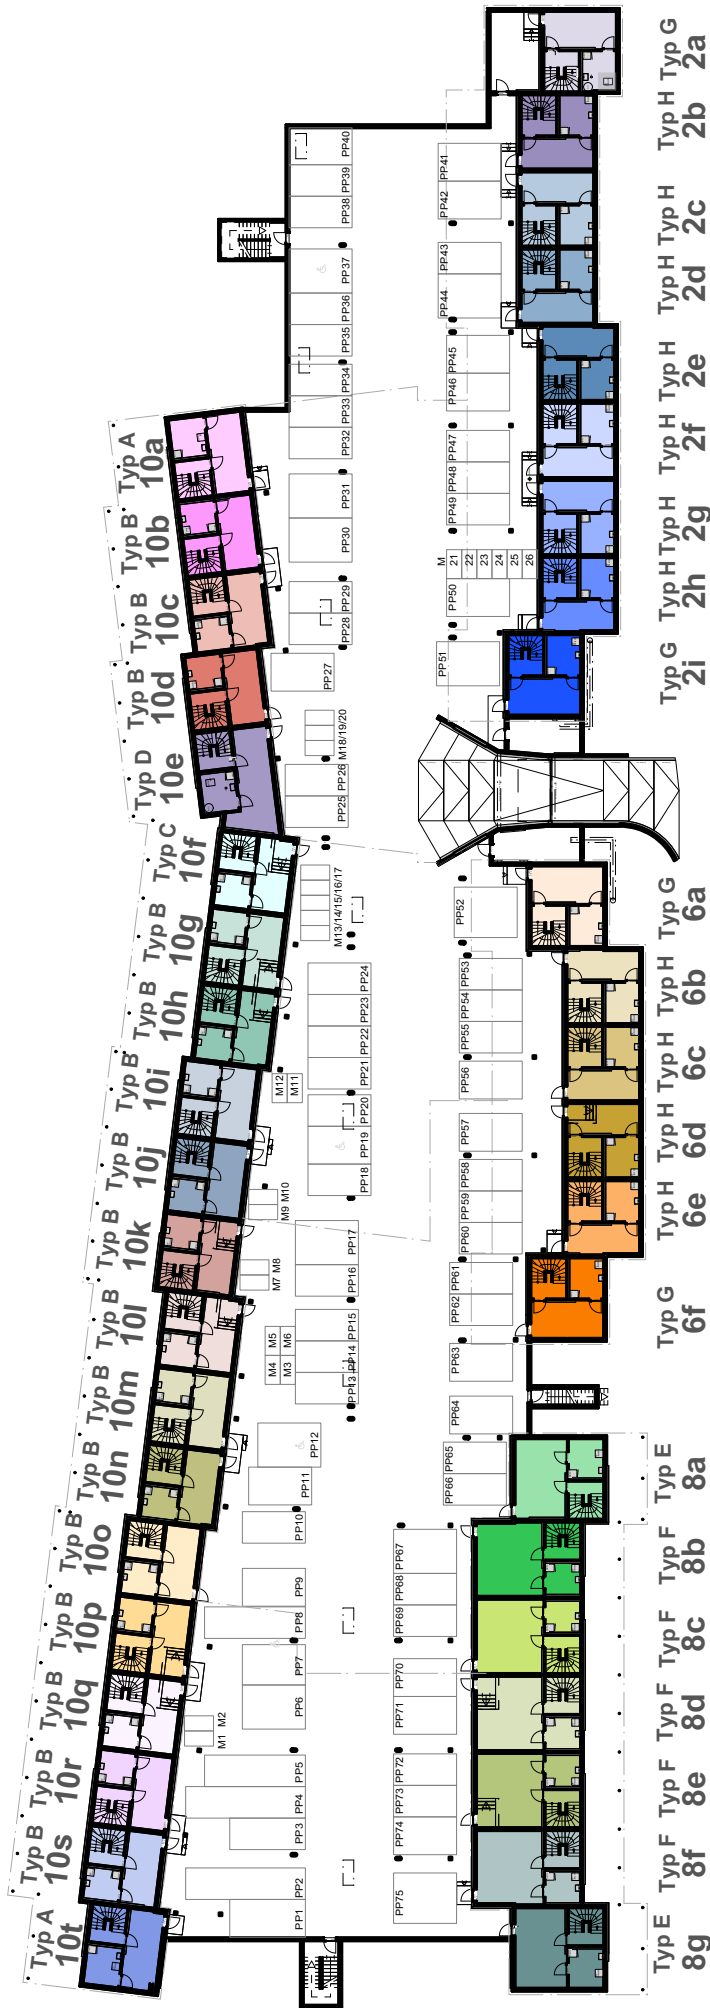

Typ A 10s Typ B 10r Typ B 10q Typ B 10p Typ B 10o Typ B 10n Typ B 10m Typ B 10l Typ B 10k Typ B 10j Typ B 10i Typ B 10h Typ B 10g Typ B 10f Typ B 10e Typ B 10d Typ B 10c Typ B 10b Typ B 10a
 Typ A 10t
 Typ E 8g Typ F 8f Typ F 8e Typ F 8d Typ F 8c Typ F 8b Typ F 8a
 Typ G 6f Typ H 6e Typ H 6d Typ H 6c Typ H 6b Typ H 6a
 Typ G 2i Typ H 2h Typ H 2g Typ H 2f Typ H 2e Typ H 2d Typ H 2c Typ H 2b Typ H 2a

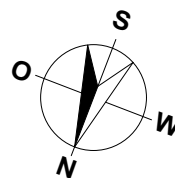

MASSSTAB 1:600

0 10 M 20 M 50 M