

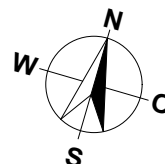


**3 MEHRFAMILIENHÄUSER**  
**NEBIKERSTRASSE**  
**6247 SCHÖTZ**  
**2.5 ZIMMER**

WOHNUNG: WHG C02, EG  
 KELLER: 6.0 m<sup>2</sup>  
 SITZPLATZ: 25.0 m<sup>2</sup>  
 NETTOWOHNFLÄCHE: 56.0 m<sup>2</sup>


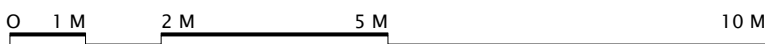


MASSTAB 1:100

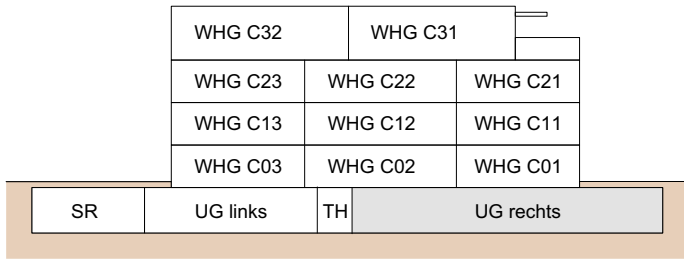


3 MEHRFAMILIENHÄUSER  
NEBIKERSTRASSE  
6247 SCHÖTZ

UNTERGESCHOSS MFH C


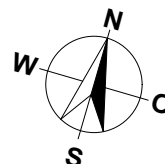
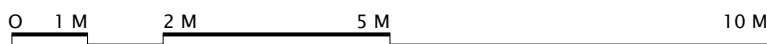


MASSTAB 1:100

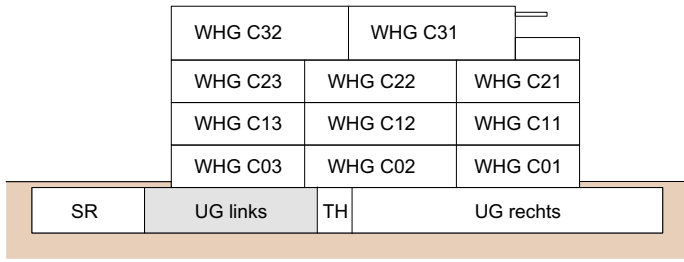


3 MEHRFAMILIENHÄUSER  
NEBIKERSTRASSE  
6247 SCHÖTZ

UNTERGESCHOSS MFH C

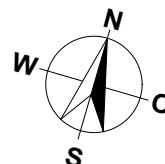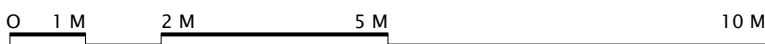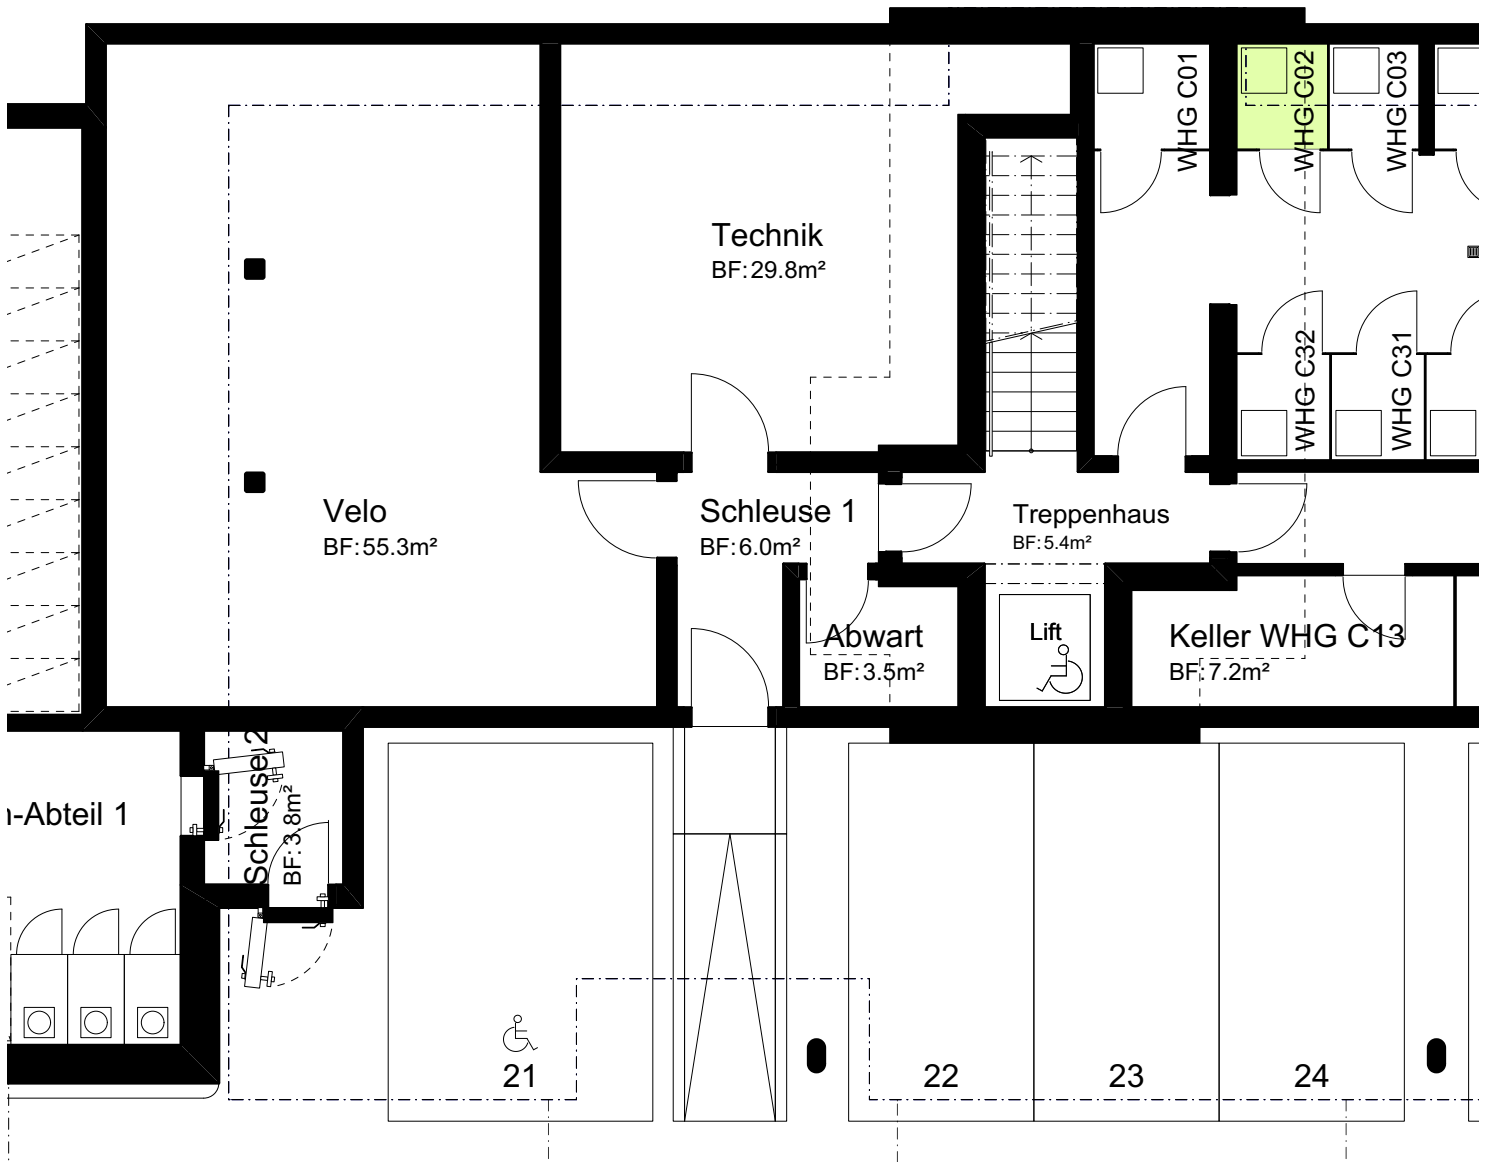

MASSTAB 1:100

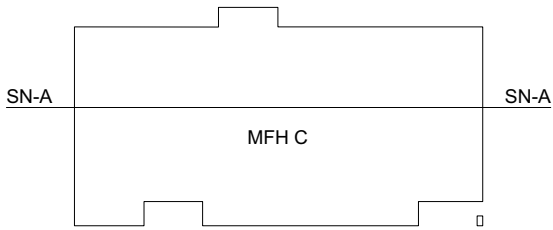


3 MEHRFAMILIENHÄUSER  
NEBIKERSTRASSE  
6247 SCHÖTZ


SCHNITT A-A



Schnitt A-A

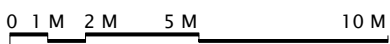


MASSTAB 1:200

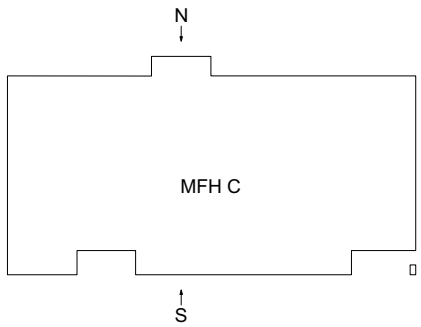

3 MEHRFAMILIENHÄUSER  
NEBIKERSTRASSE  
6247 SCHÖTZ


FASSADEN

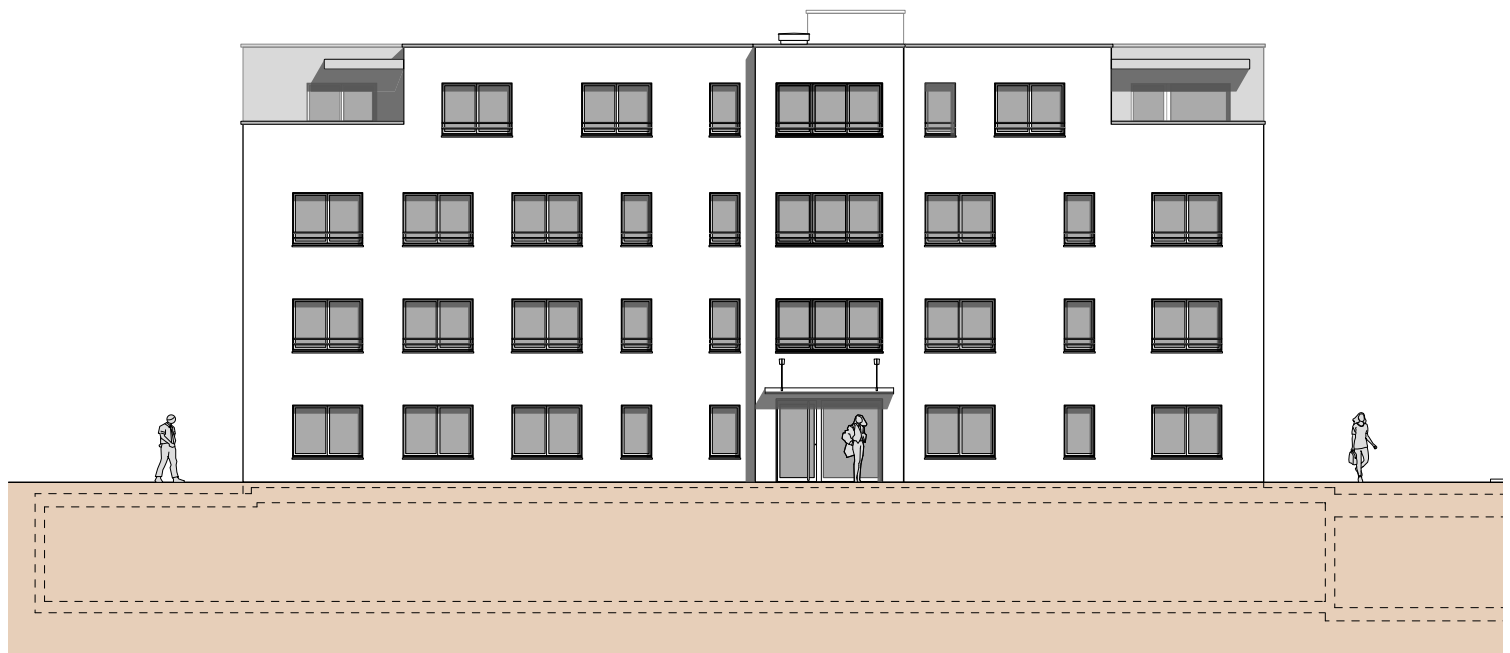


Nordfassade



Südfassade

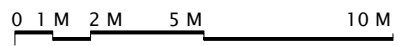


MASSTAB 1:200

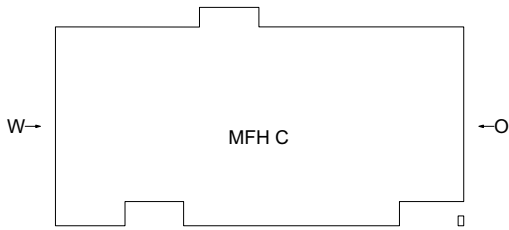

3 MEHRFAMILIENHÄUSER  
NEBIKERSTRASSE  
6247 SCHÖTZ


FASSADEN

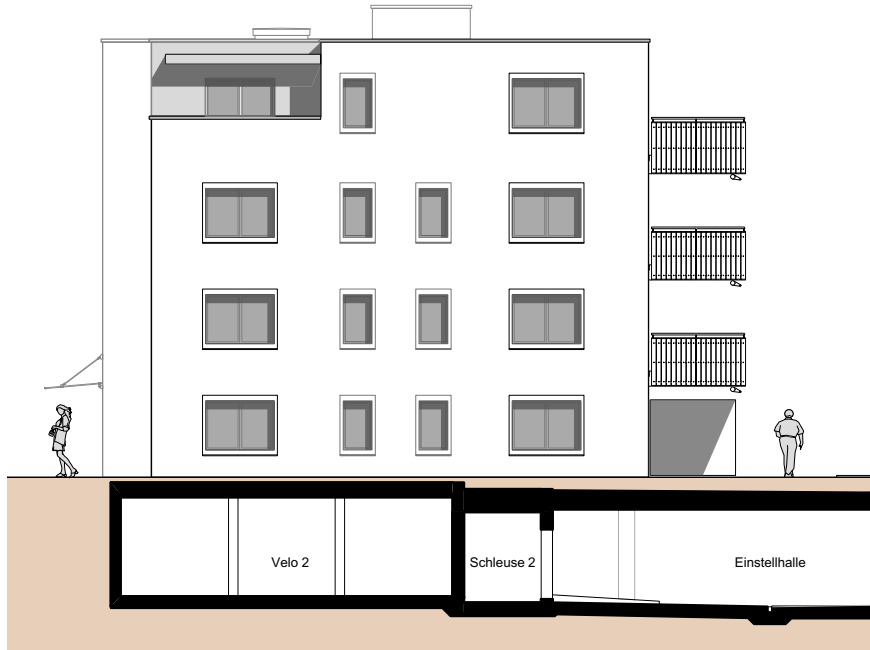

Westfassade




Ostfassade

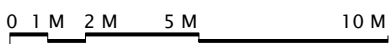


MASSTAB 1:200

# 3 MEHRFAMILIENHÄUSER NEBIKERSTRASSE 6247 SCHÖTZ

## EINSTELLHALLE

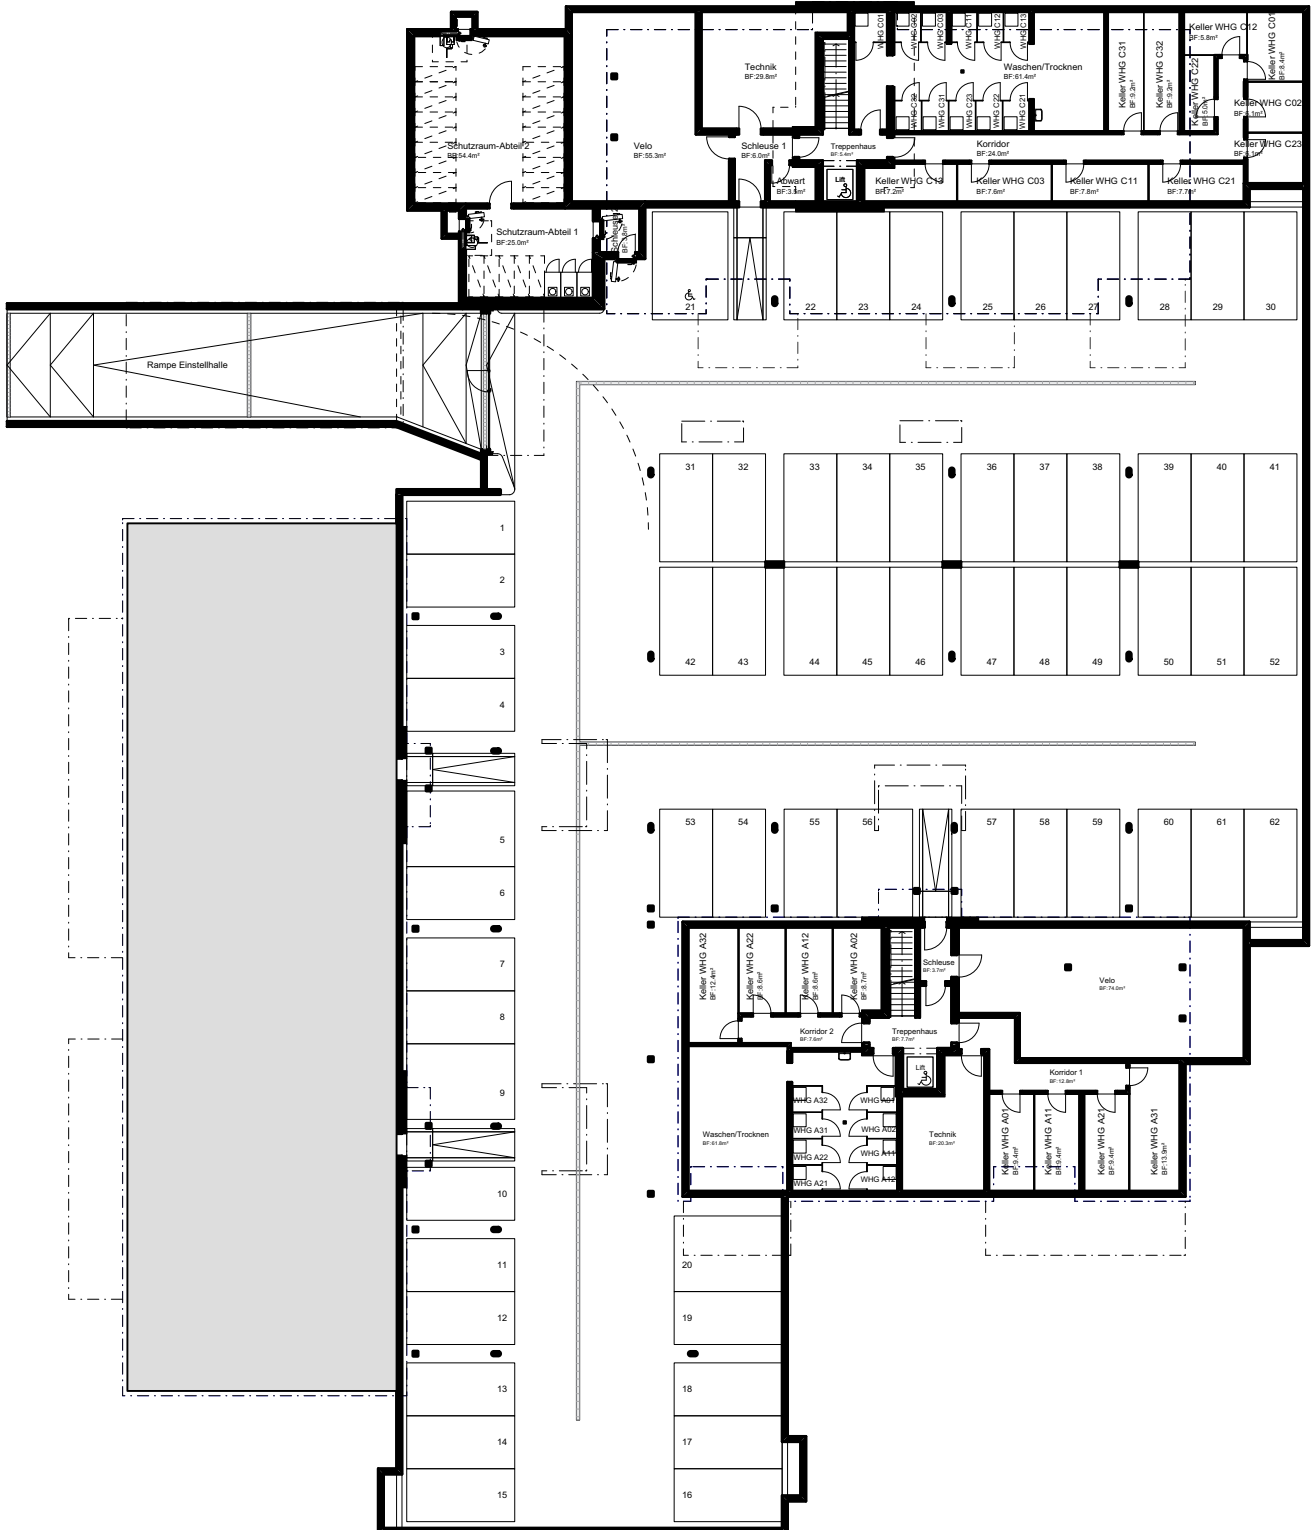

0 10 M 20 M

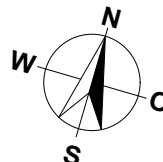

MASSTAB 1:350