
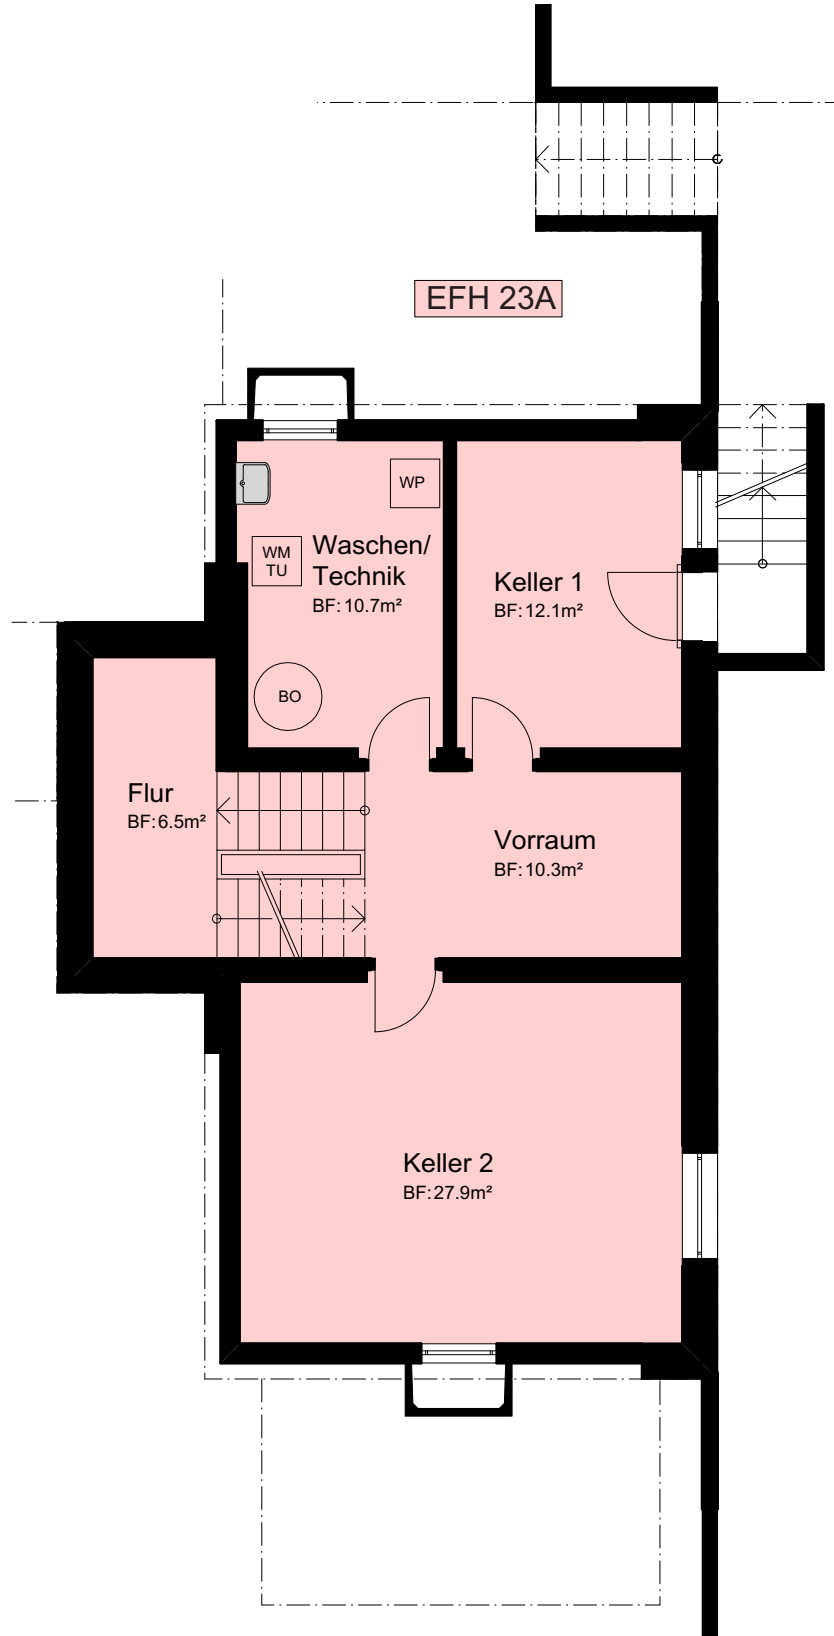


ÜBERBAUUNG  
BERGMATTSTRASSE  
5703 SEON

UNTERGESCHOSS 23A

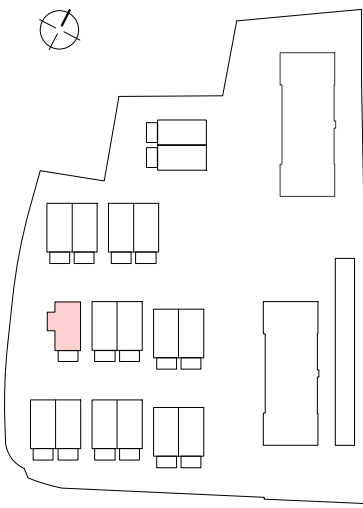

EFH 23A

WM  
TU  
Waschen/  
Technik  
BF: 10.7m<sup>2</sup>



Keller 1  
BF: 12.1m<sup>2</sup>

Flur  
BF: 6.5m<sup>2</sup>

Vorraum  
BF: 10.3m<sup>2</sup>

Keller 2  
BF: 27.9m<sup>2</sup>




BO

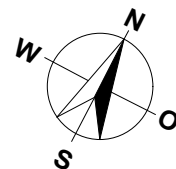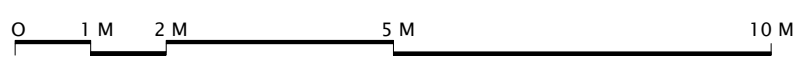


MASSSTAB 1:100

ÜBERBAUUNG  
BERGMATTSTRASSE  
5703 SEON

ERDGESCHOSS 23A

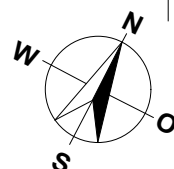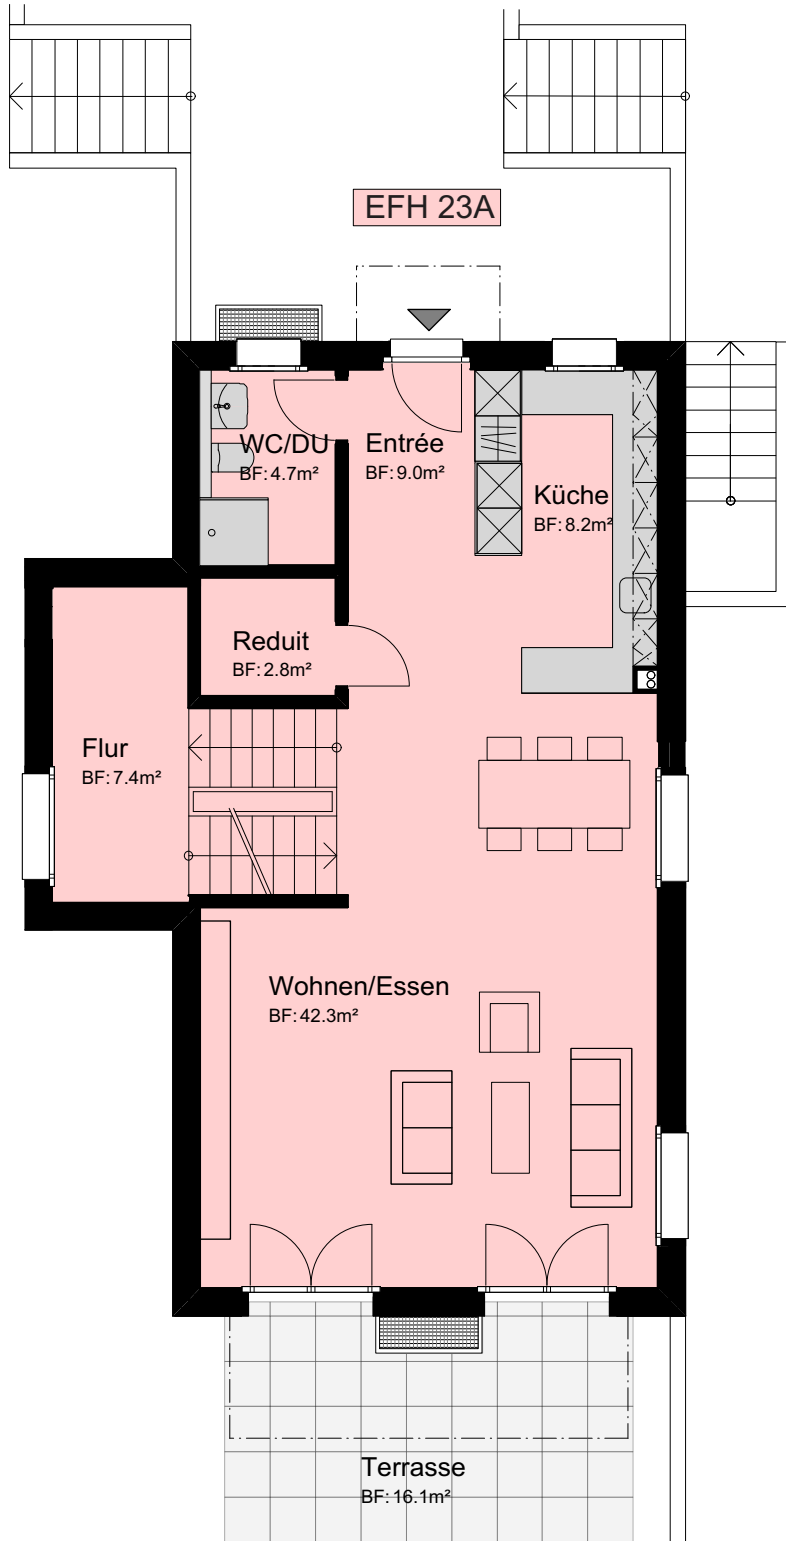
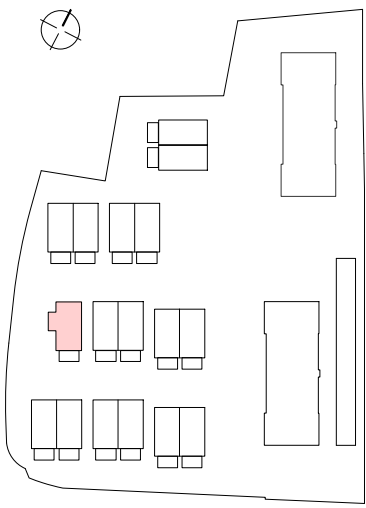


MASSSTAB 1:100

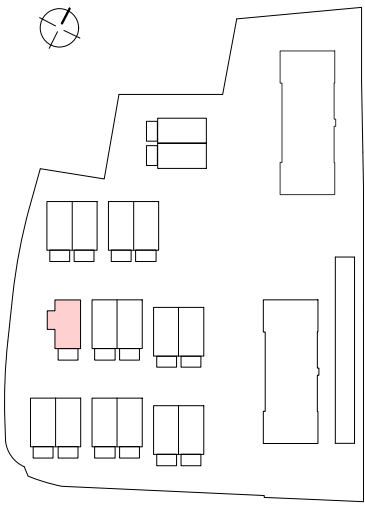


ÜBERBAUUNG  
BERGMATTSTRASSE  
5703 SEON

OBERGESCHOSS 23A

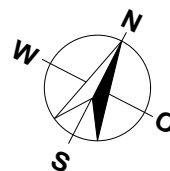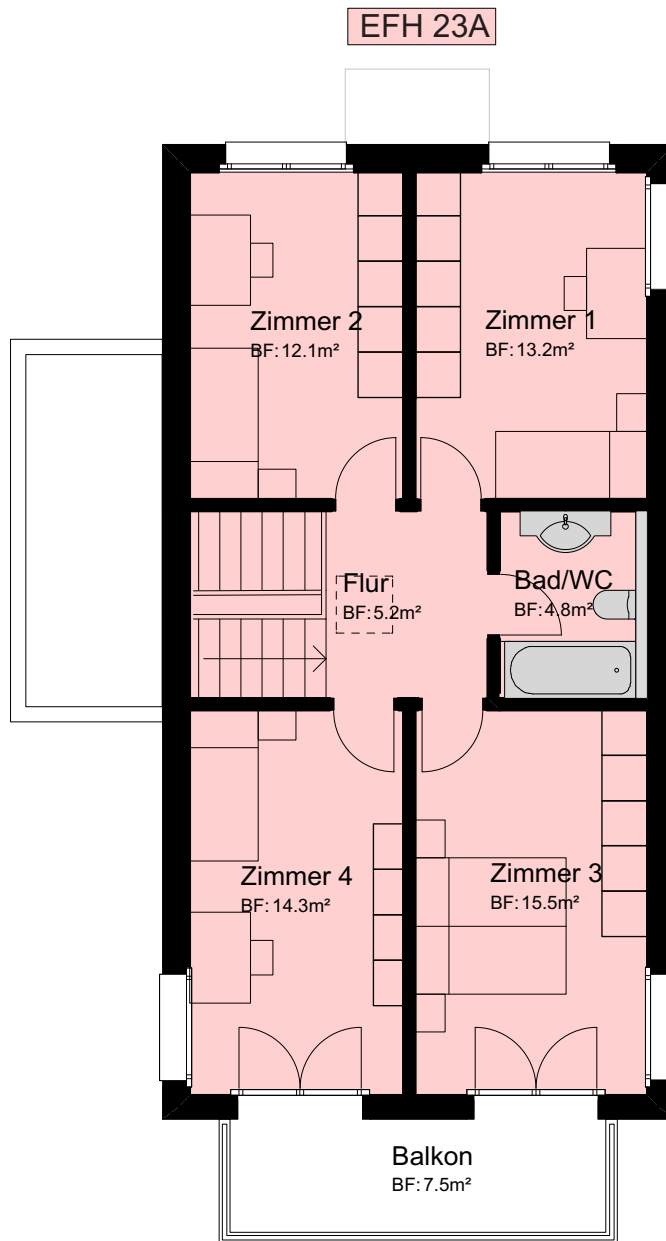


MASSSTAB 1:100

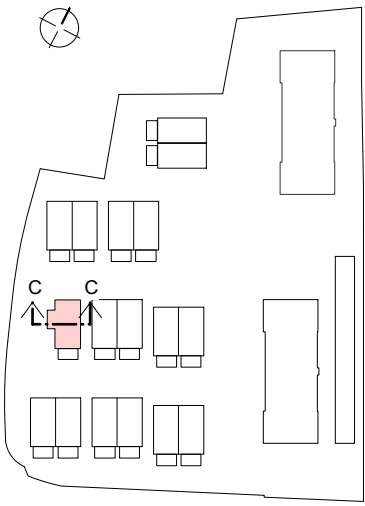

ÜBERBAUUNG  
BERGMATTSTRASSE  
5703 SEON

SCHNITT C-C, 23A


EFH 23A

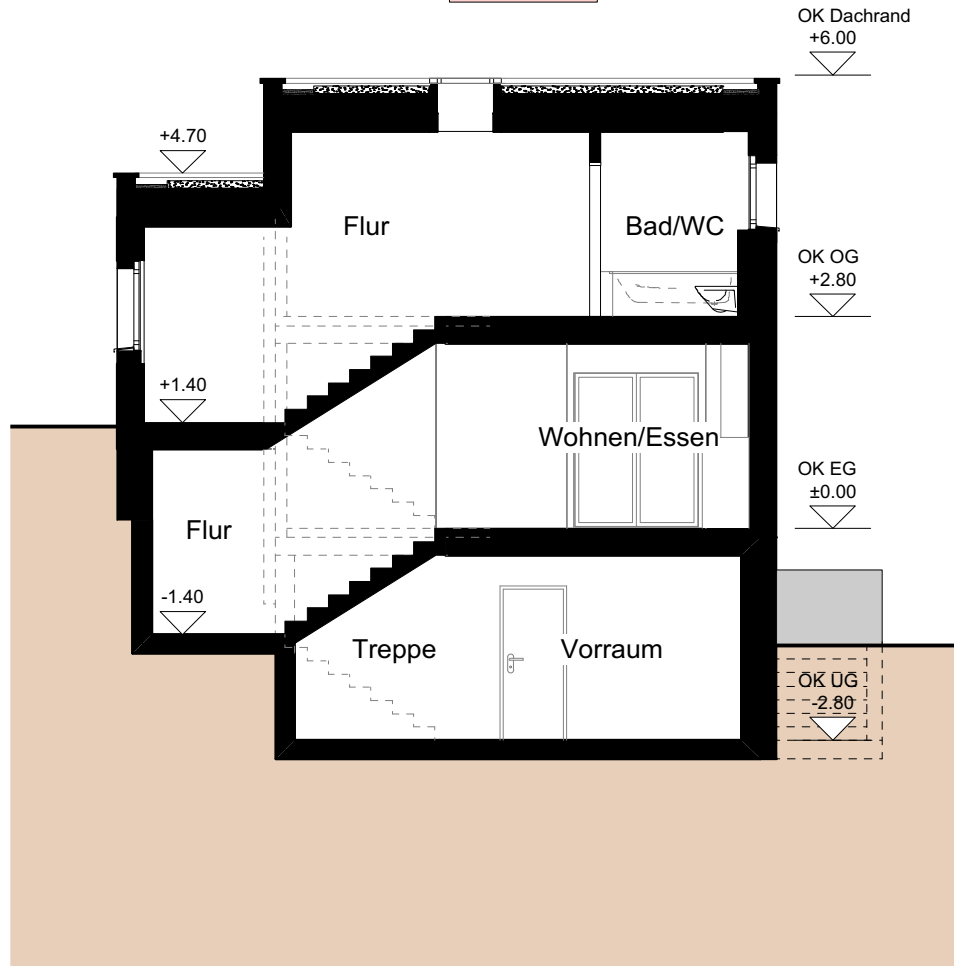

SCHNITT C-C







MASSSTAB 1:100

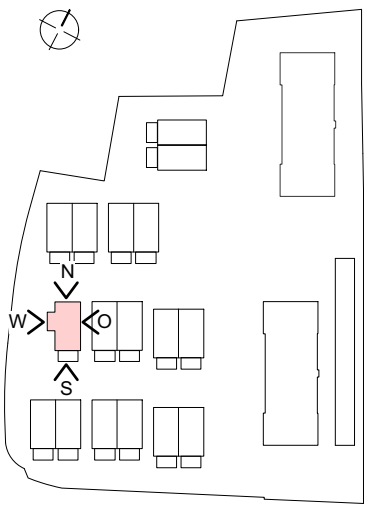

ÜBERBAUUNG  
BERGMATTSTRASSE  
5703 SEON

FASSADE SÜD, WEST, NORD UND OST, 23A

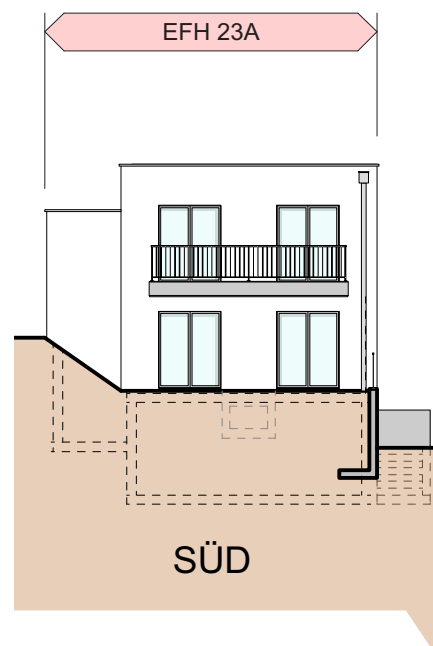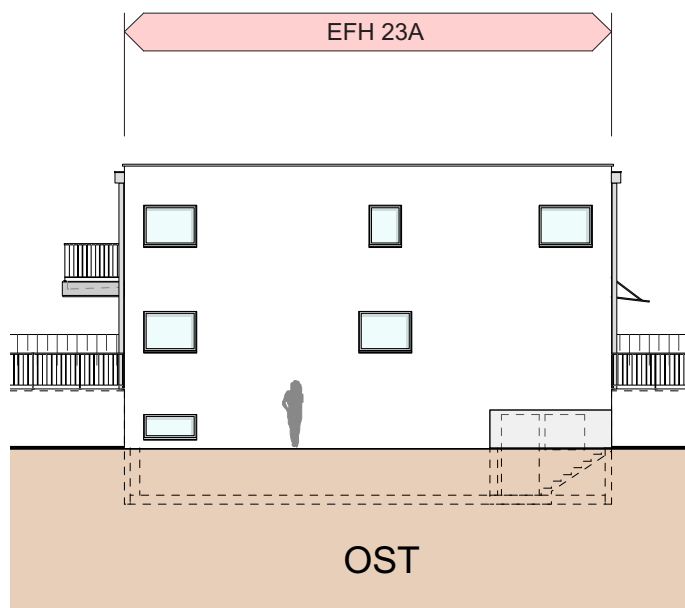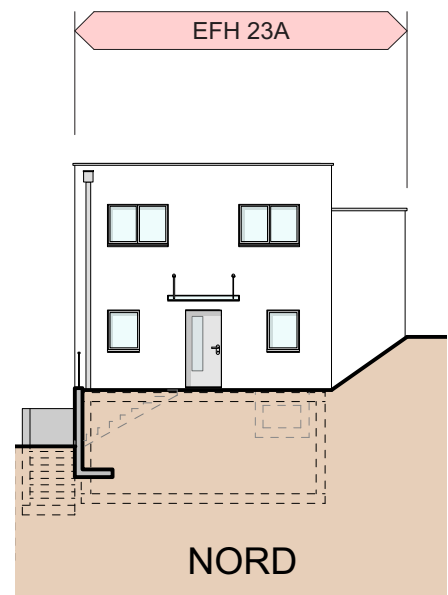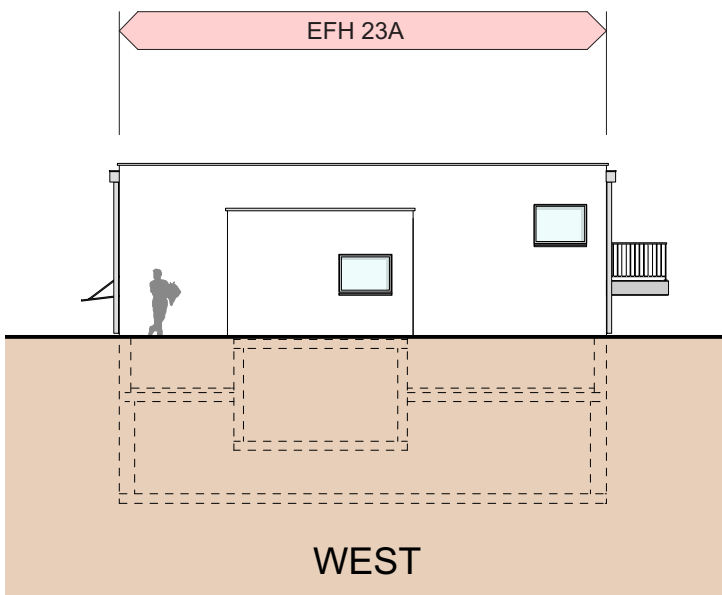


0 1 M 2 M 5 M 10 M


MASSTAB 1:200

ÜBERBAUUNG  
BERGMATTSTRASSE  
5703 SEON

EINSTELLHALLE

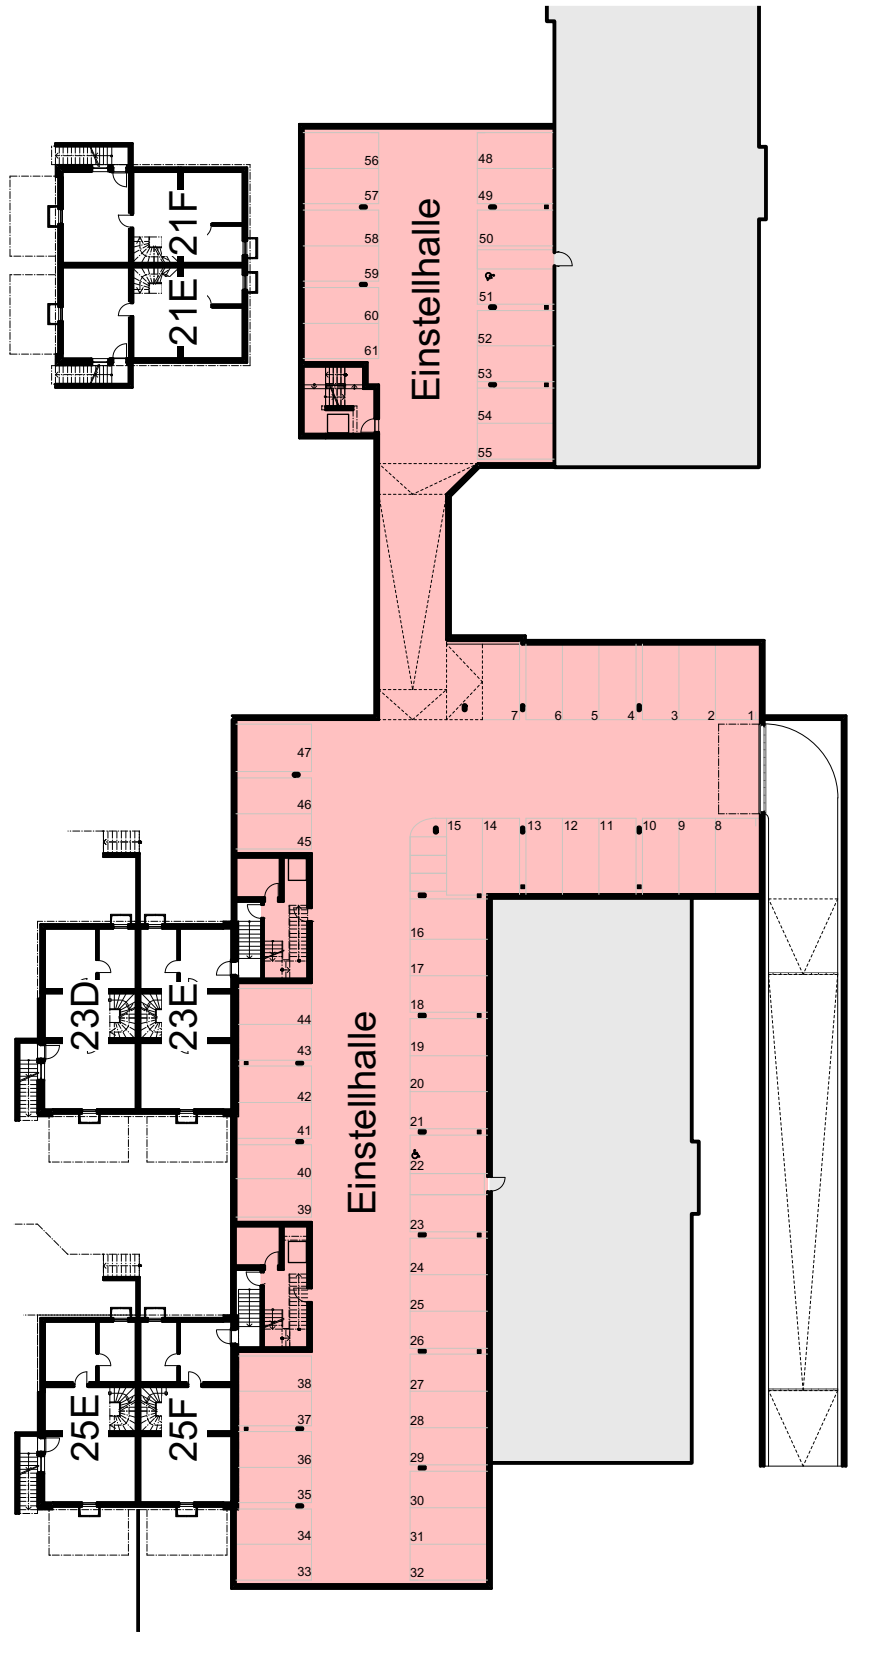

0 10 M 20 M 50 M

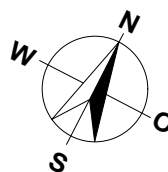

MASSSTAB 1:500