
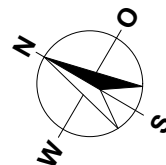


LOTISSEMENT AU MILAVY  
1580 AVENCHES

BÂTIMENT B3  
4.5 PIÈCES


APPARTEMENT: 1<sup>er</sup> étage, B3-7  
CAVE: 14.0 m<sup>2</sup>  
BALCON: 16.5 m<sup>2</sup>  
SURFACE HABITABLE NETTE: 102.0 m<sup>2</sup>

B3-13	B3-14	B3-15	
B3-9	B3-10	B3-11	B3-12
B3-5	B3-6	B3-7	B3-8
B3-1	B3-2	B3-3	B3-4
Sous-sol			


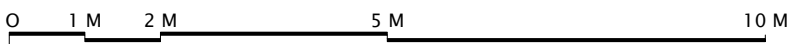


ÉCHELLE 1:100

LOTISSEMENT AU MILAVY  
1580 AVENCHES

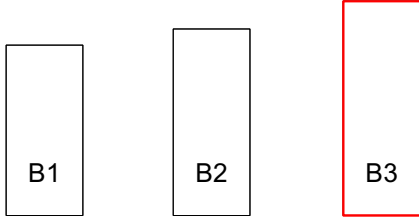


SOUS-SOL

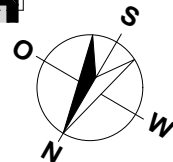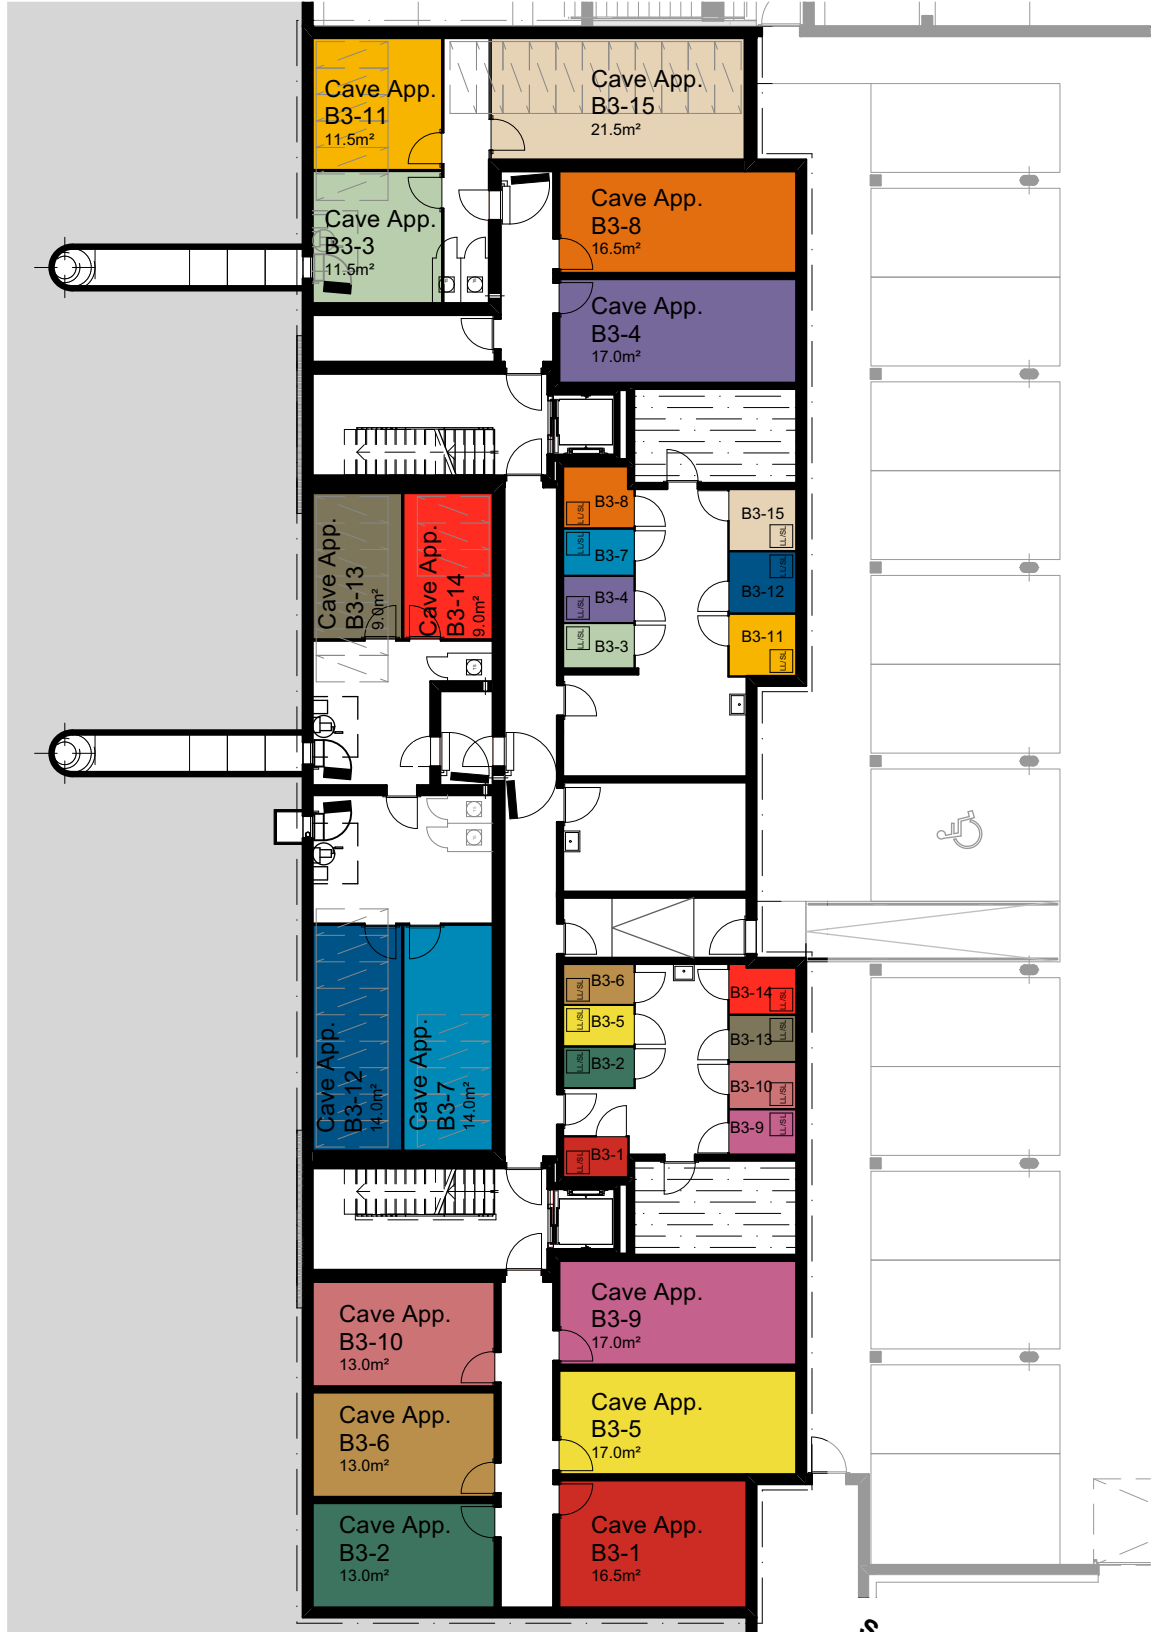

ÉCHELLE 1:200


LOTISSEMENT AU MILAVY  
1580 AVENCHES

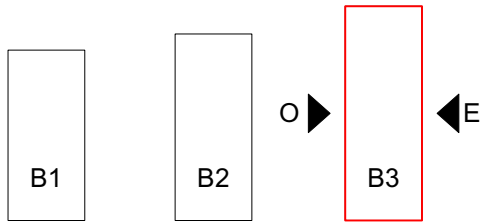



EST




OUEST

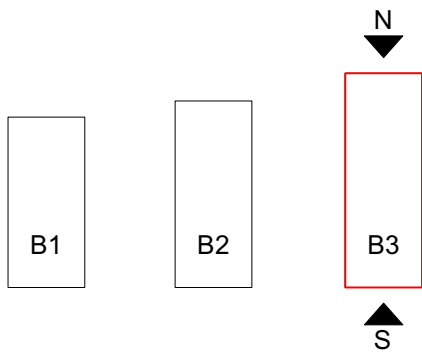

LOTISSEMENT AU MILAVY  
1580 AVENCHES

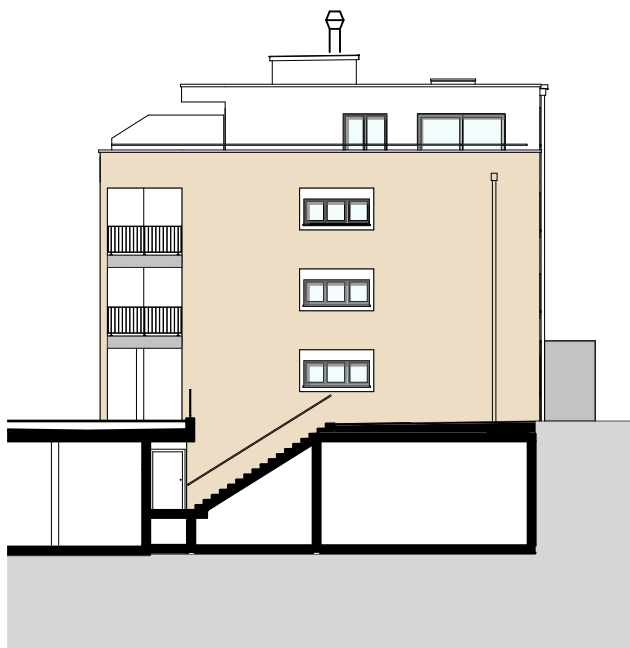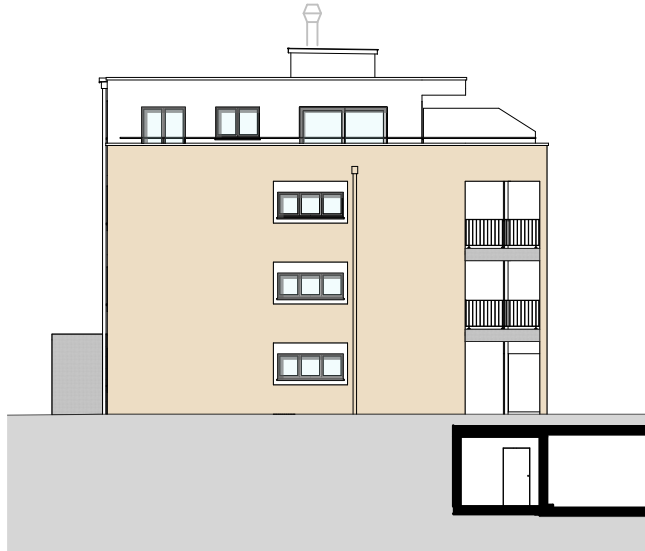

LOTISSEMENT AU MILAVY  
1580 AVENCHES

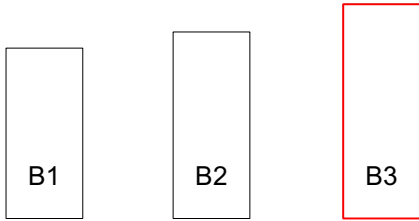

GARAGE

