

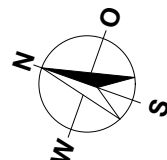


MEHRFAMILIENHAUS
 ZILMATTSTRASSE 101
 3255 RAPPERSWIL (BE)
 2.5 ZIMMER

WOHNUNG: WHG-101-01.20, OG
 KELLER: 7.0 m²
 BALKON: 11.0 m²
 NETTOWOHNFLÄCHE: 53.5 m²


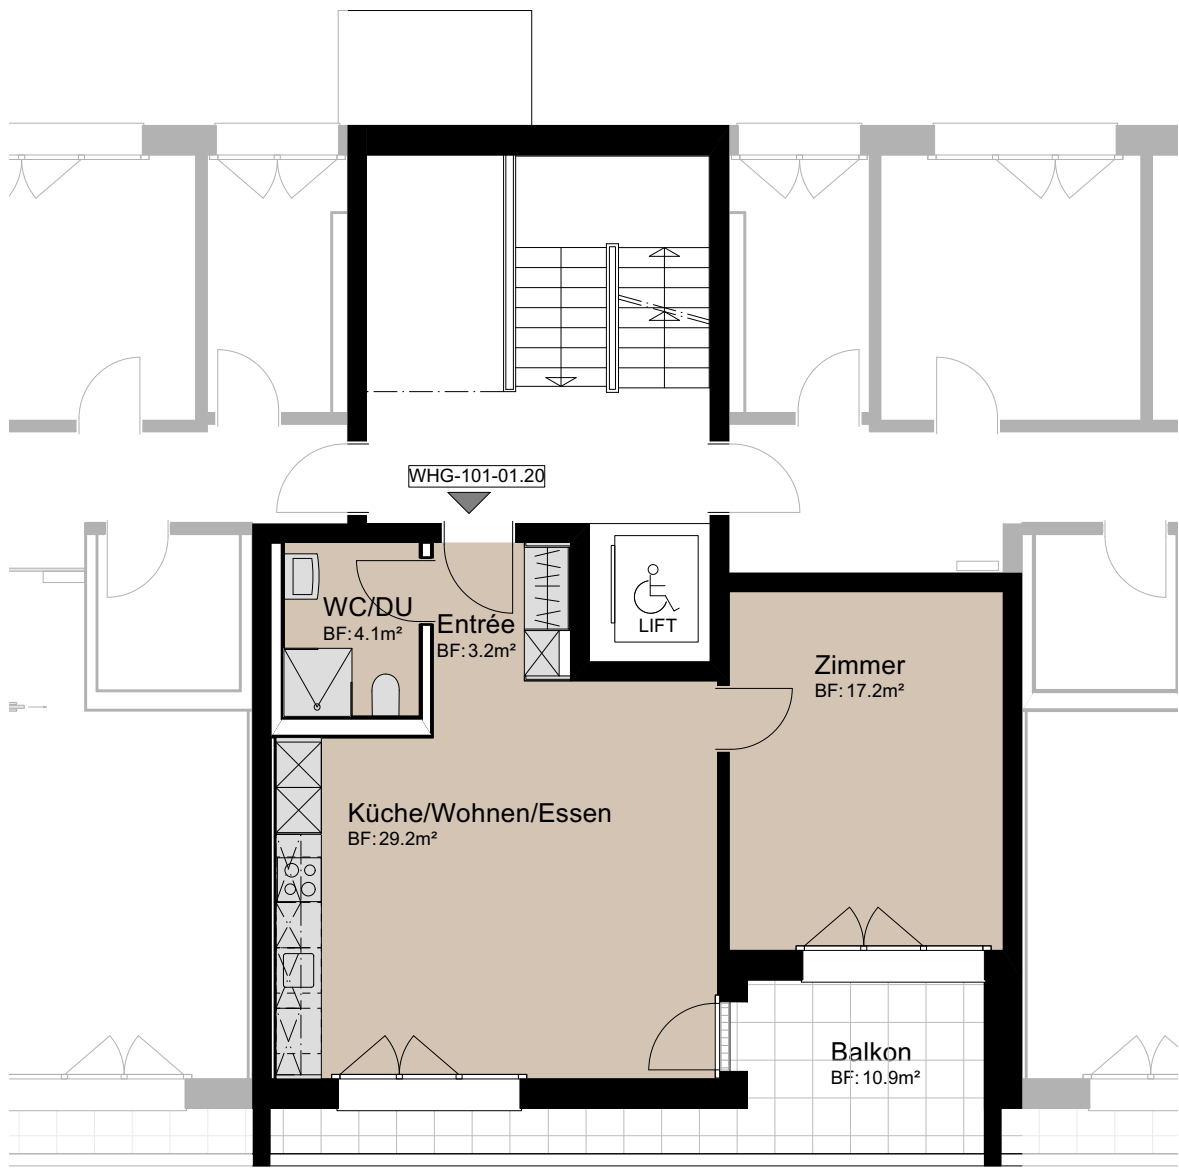


MASSTAB 1:100

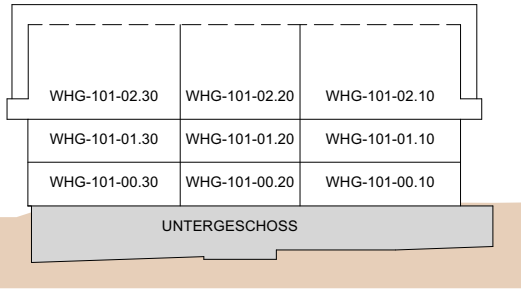

MEHRFAMILIENHAUS
ZILMATTSTRASSE 101
3255 RAPPERSWIL (BE)



HAUS 101
UNTERGESCHOSS

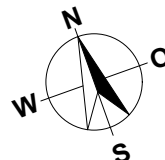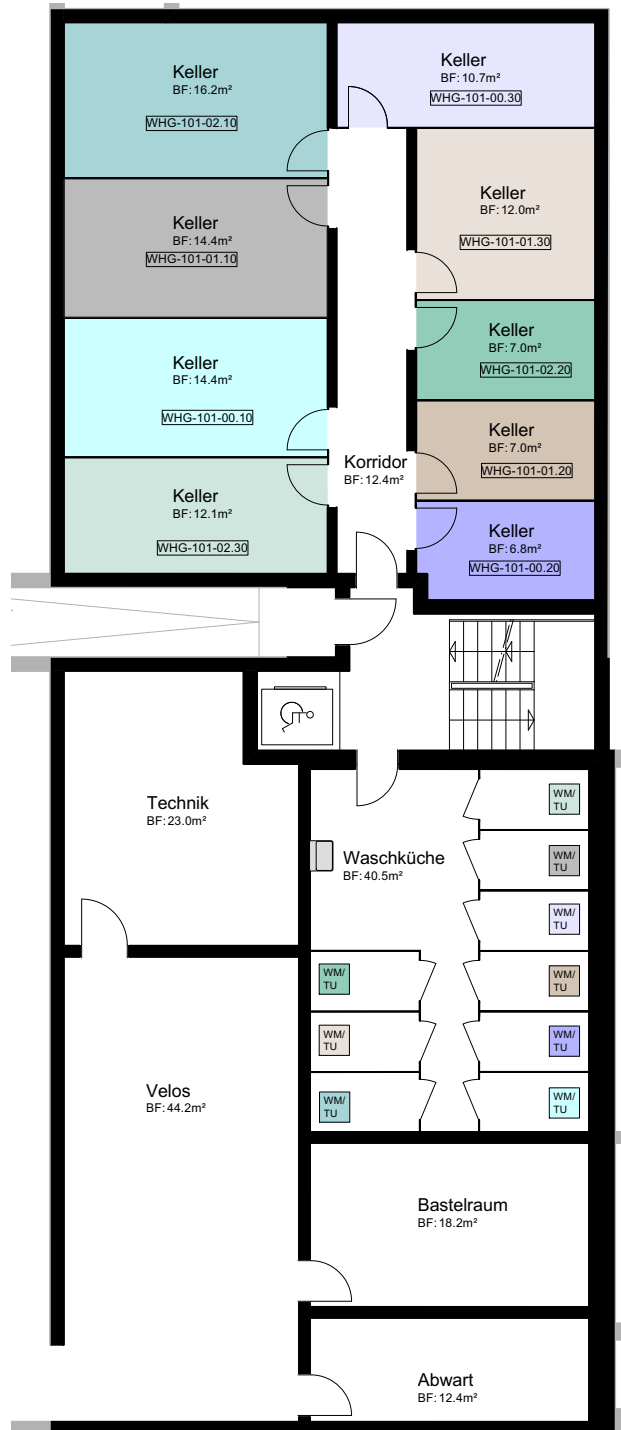


MASSTAB 1:150

MEHRFAMILIENHAUS
ZILMATTSTRASSE 101
3255 RAPPERSWIL (BE)


HAUS 101
SCHNITTE

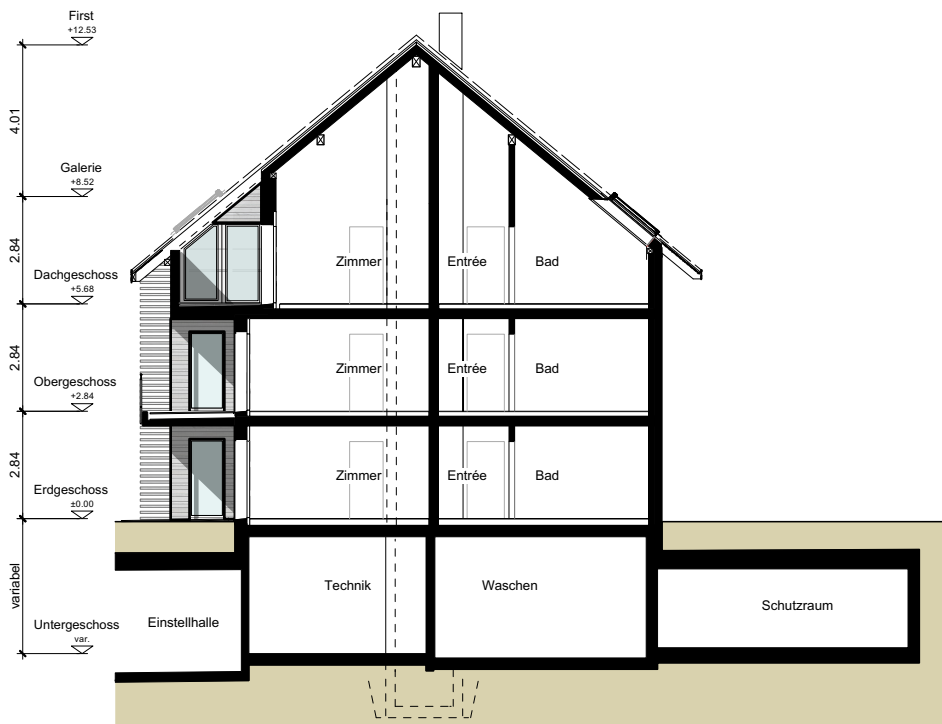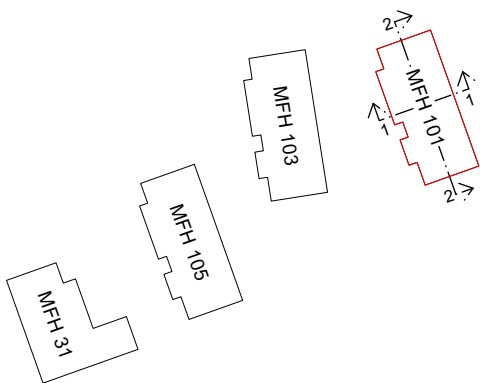


SCHNITT 1-1

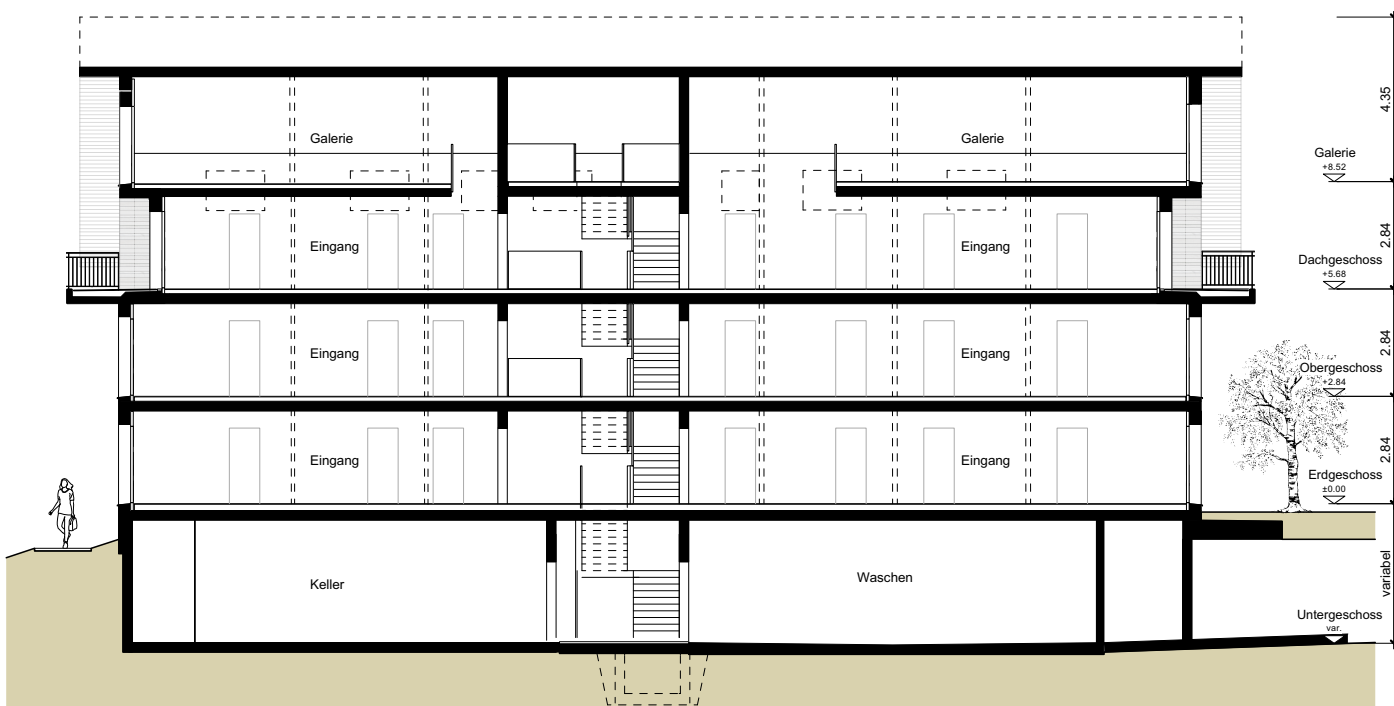

SCHNITT 2-2

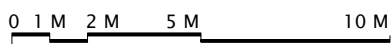

MASSTAB 1:200

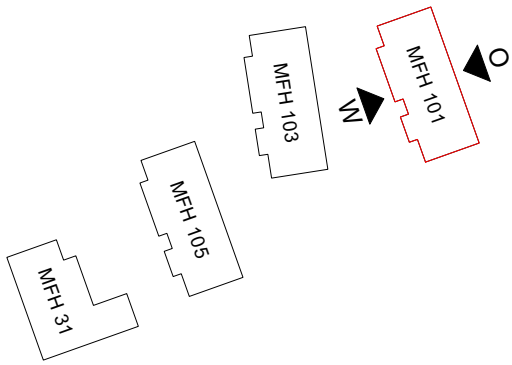

MEHRFAMILIENHAUS
 ZILMATTSTRASSE 101
 3255 RAPPERSWIL (BE)


HAUS 101
 FASSADEN




OSTEN



WESTEN

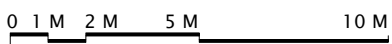


MASSTAB 1:200

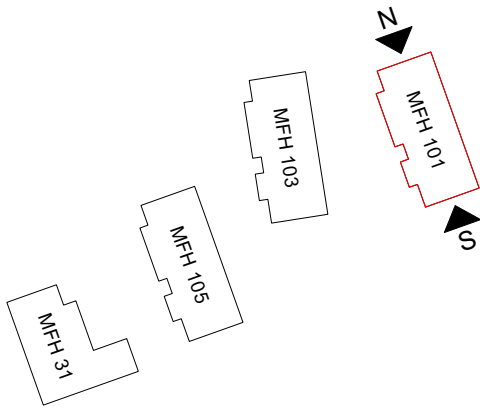


MEHRFAMILIENHAUS
ZILMATTSTRASSE 101
3255 RAPPERSWIL (BE)

HAUS 101
FASSADEN

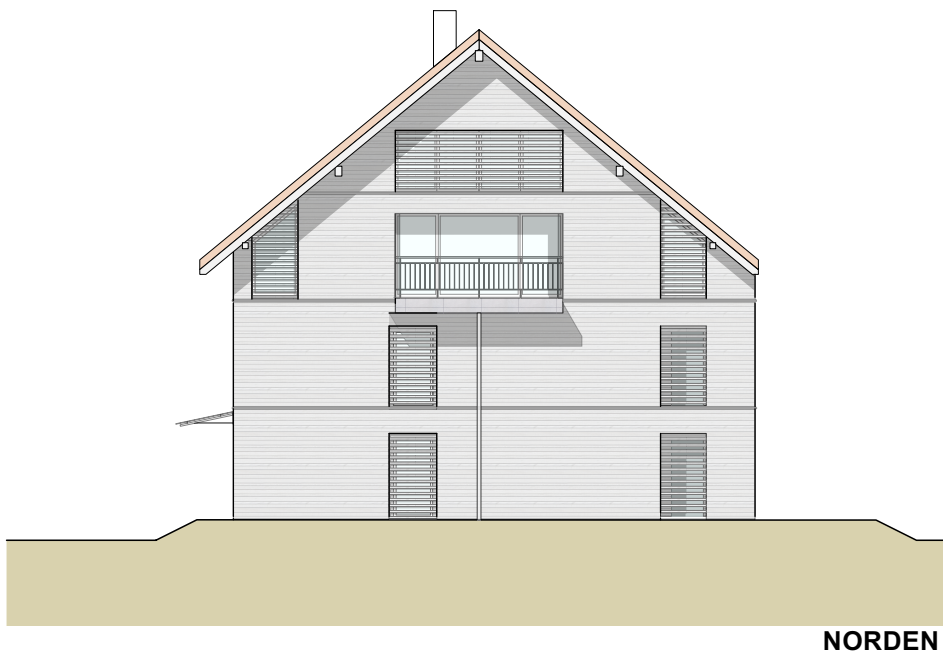

NORDEN

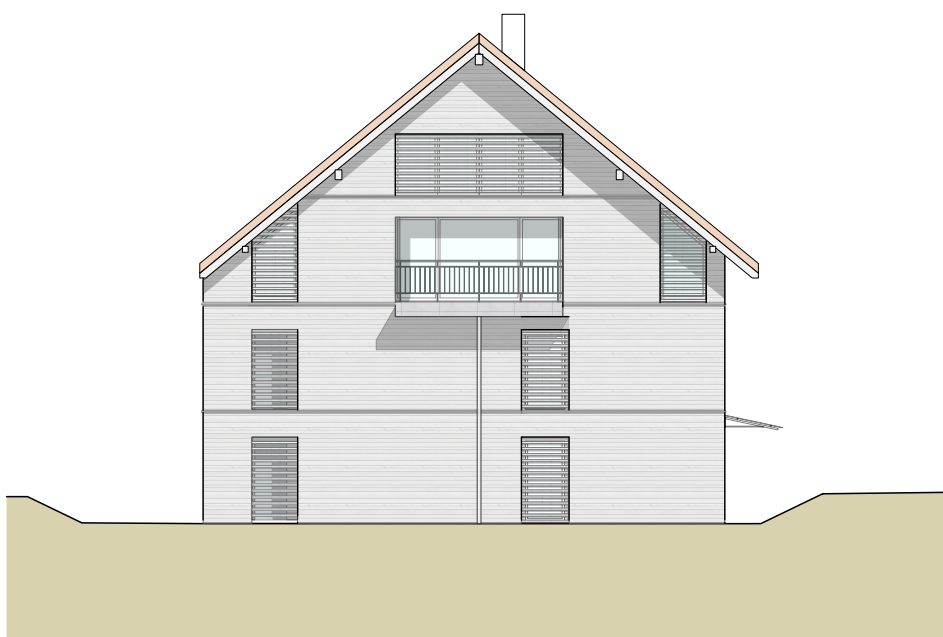



SÜDEN

0 1 M 2 M 5 M 10 M

MASSTAB 1:200

MEHRFAMILIENHÄUSER
HAUPTSTRASSE 31
ZILMATTSTRASSE 101, 103 UND 105
3255 RAPPERSWIL (BE)

SITUATION / UNTERGESCHOSS / ESTH

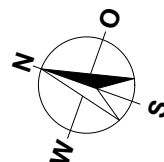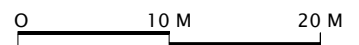

MASSSTAB 1:500