


LOTISSEMENT AU MILAVY  
1580 AVENCHES

BÂTIMENT B3  
5.5 PIÈCES


APPARTEMENT: 1<sup>er</sup> étage, B3-8  
CAVE: 16.5 m<sup>2</sup>  
BALCON: 20.5 m<sup>2</sup>  
SURFACE HABITABLE NETTE: 114.5 m<sup>2</sup>

|          |       |       |       |
|----------|-------|-------|-------|
| B3-13    | B3-14 | B3-15 |       |
| B3-9     | B3-10 | B3-11 | B3-12 |
| B3-5     | B3-6  | B3-7  | B3-8  |
| B3-1     | B3-2  | B3-3  | B3-4  |
| Sous-sol |       |       |       |


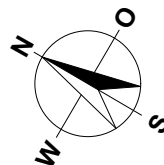


ÉCHELLE 1:100

LOTISSEMENT AU MILAVY  
1580 AVENCHES


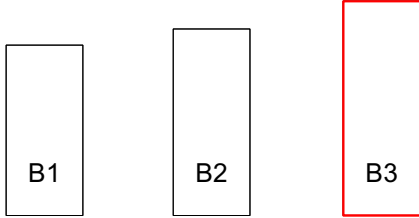


SOUS-SOL

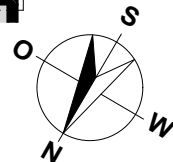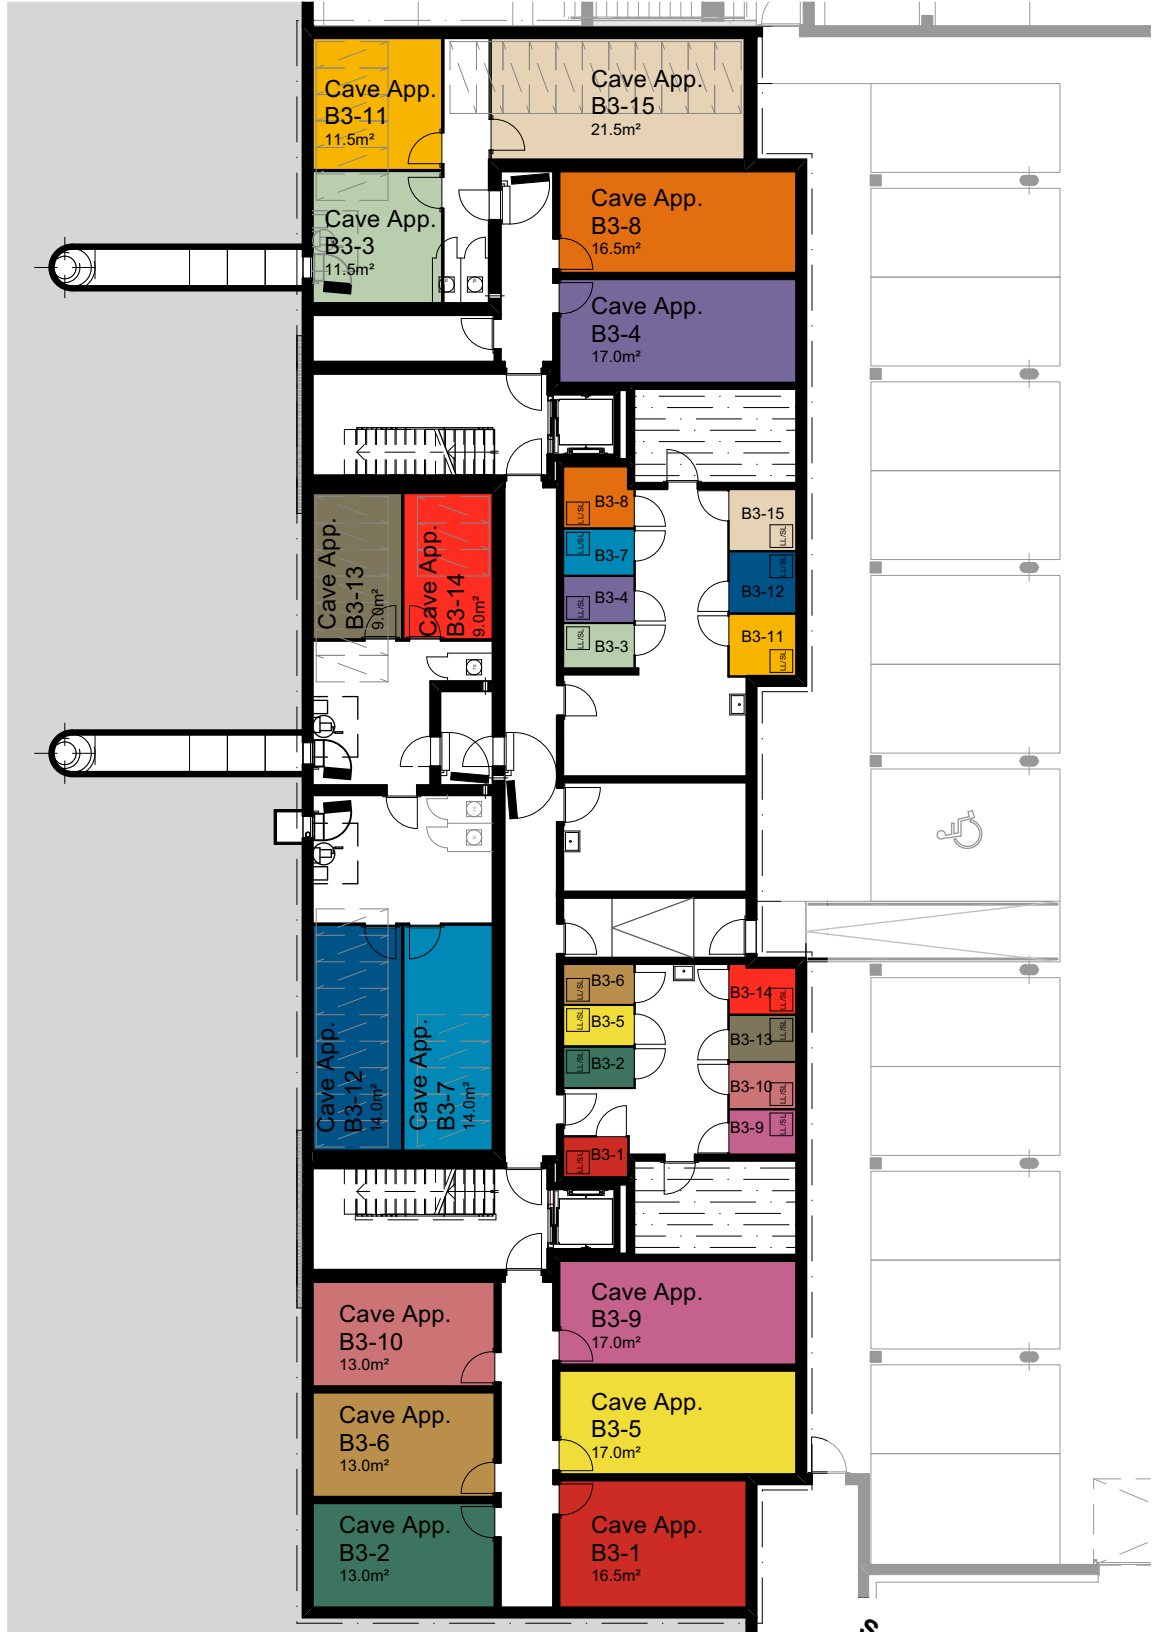


ÉCHELLE 1:200


LOTISSEMENT AU MILAVY  
1580 AVENCHES

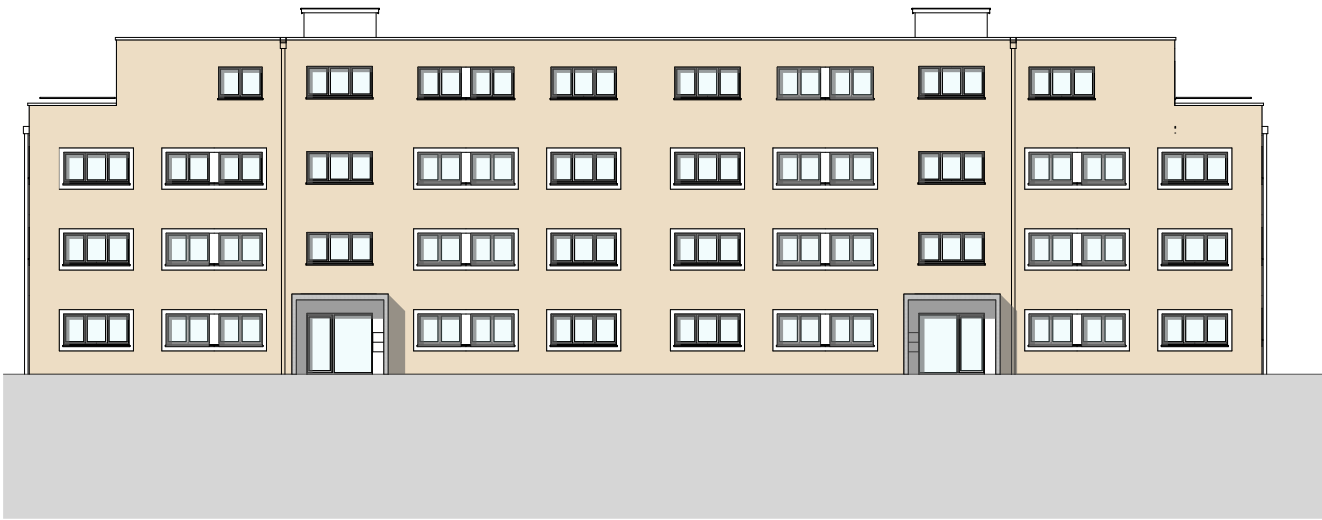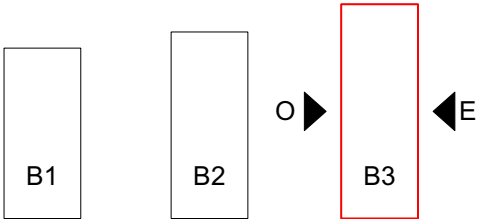


EST

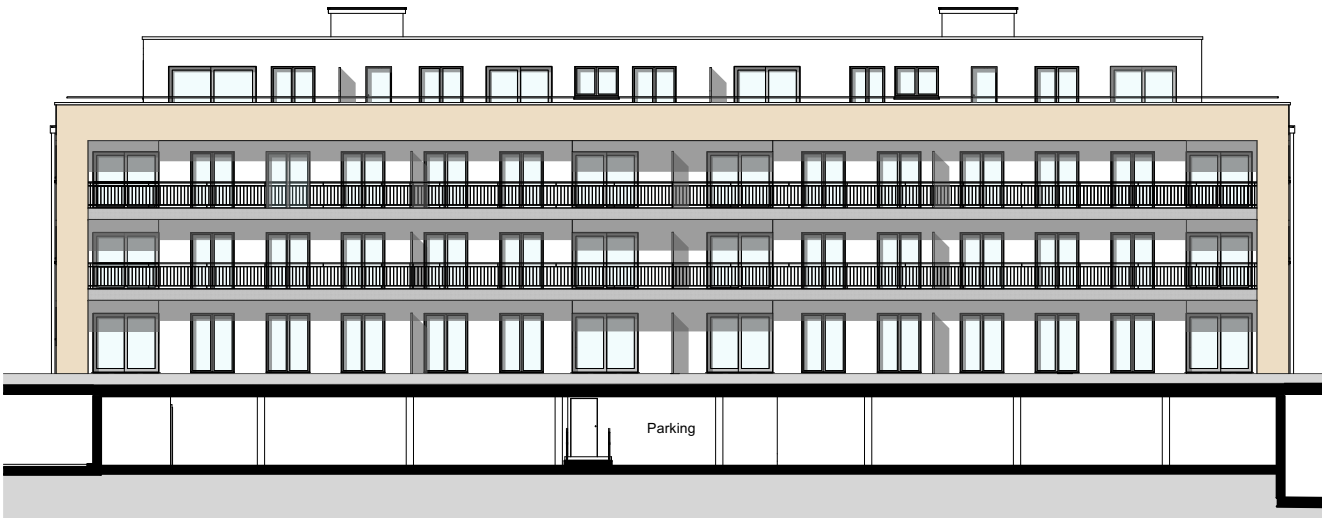


OUEST

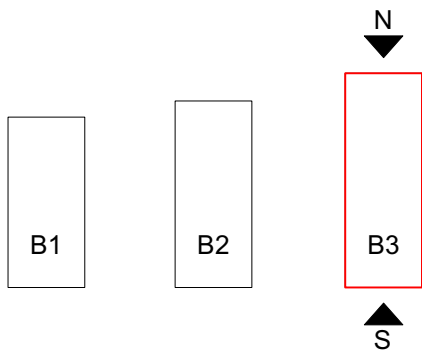

LOTISSEMENT AU MILAVY  
1580 AVENCHES

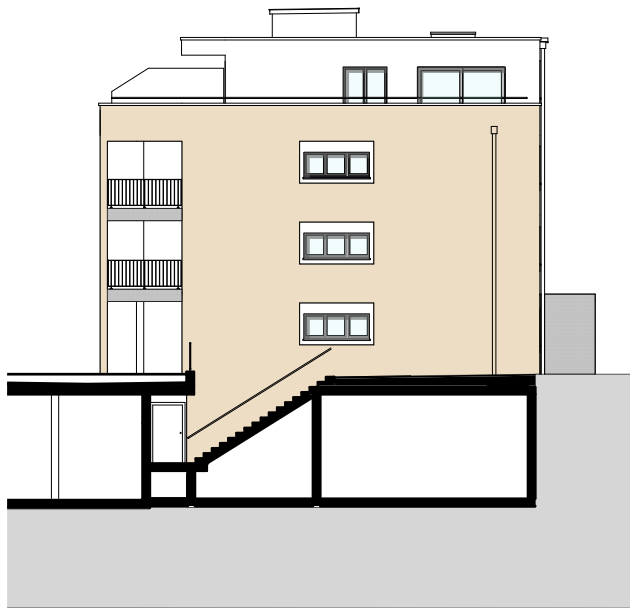


NORD

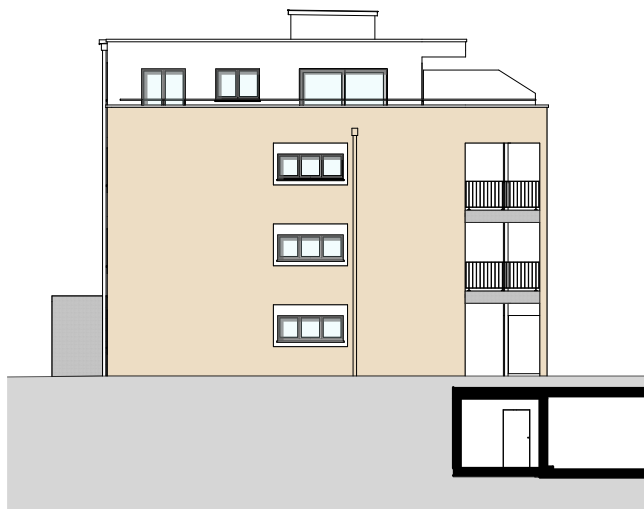

SUD

LOTISSEMENT AU MILAVY  
1580 AVENCHES

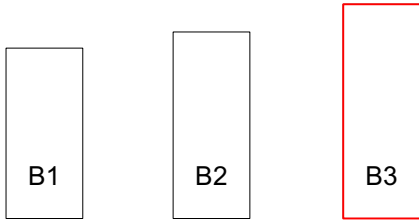

GARAGE

