
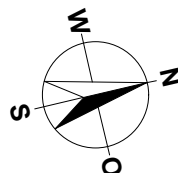
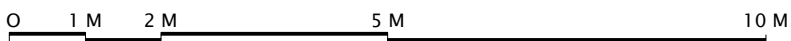


TEIL A TEIL B

04.1			03.4	
03.1	03.2	03.3	03.4	
02.1	02.2	02.3	02.4	02.5
01.1	01.2	01.3	01.4	01.5
UNTERGESCHOSS TEIL A			00.1	00.2
			UNTERGESCHOSS TEIL B	
			ESTH 1+2+3+7	
			ESTH 4+5+6	

ÜBERBAUUNG STRIEGEL-PARK
5745 SAFENWIL
MEHRFAMILIENHAUS 5 / 3.5 ZIMMER



WOHNUNG: 01.4, 1.OG (TEIL B)
 AUSSENSITZPLATZ: 12.9 m²
 NEBENRÄUME: 11.4 m²
 NETTOWOHNFLÄCHE: 83.5 m²

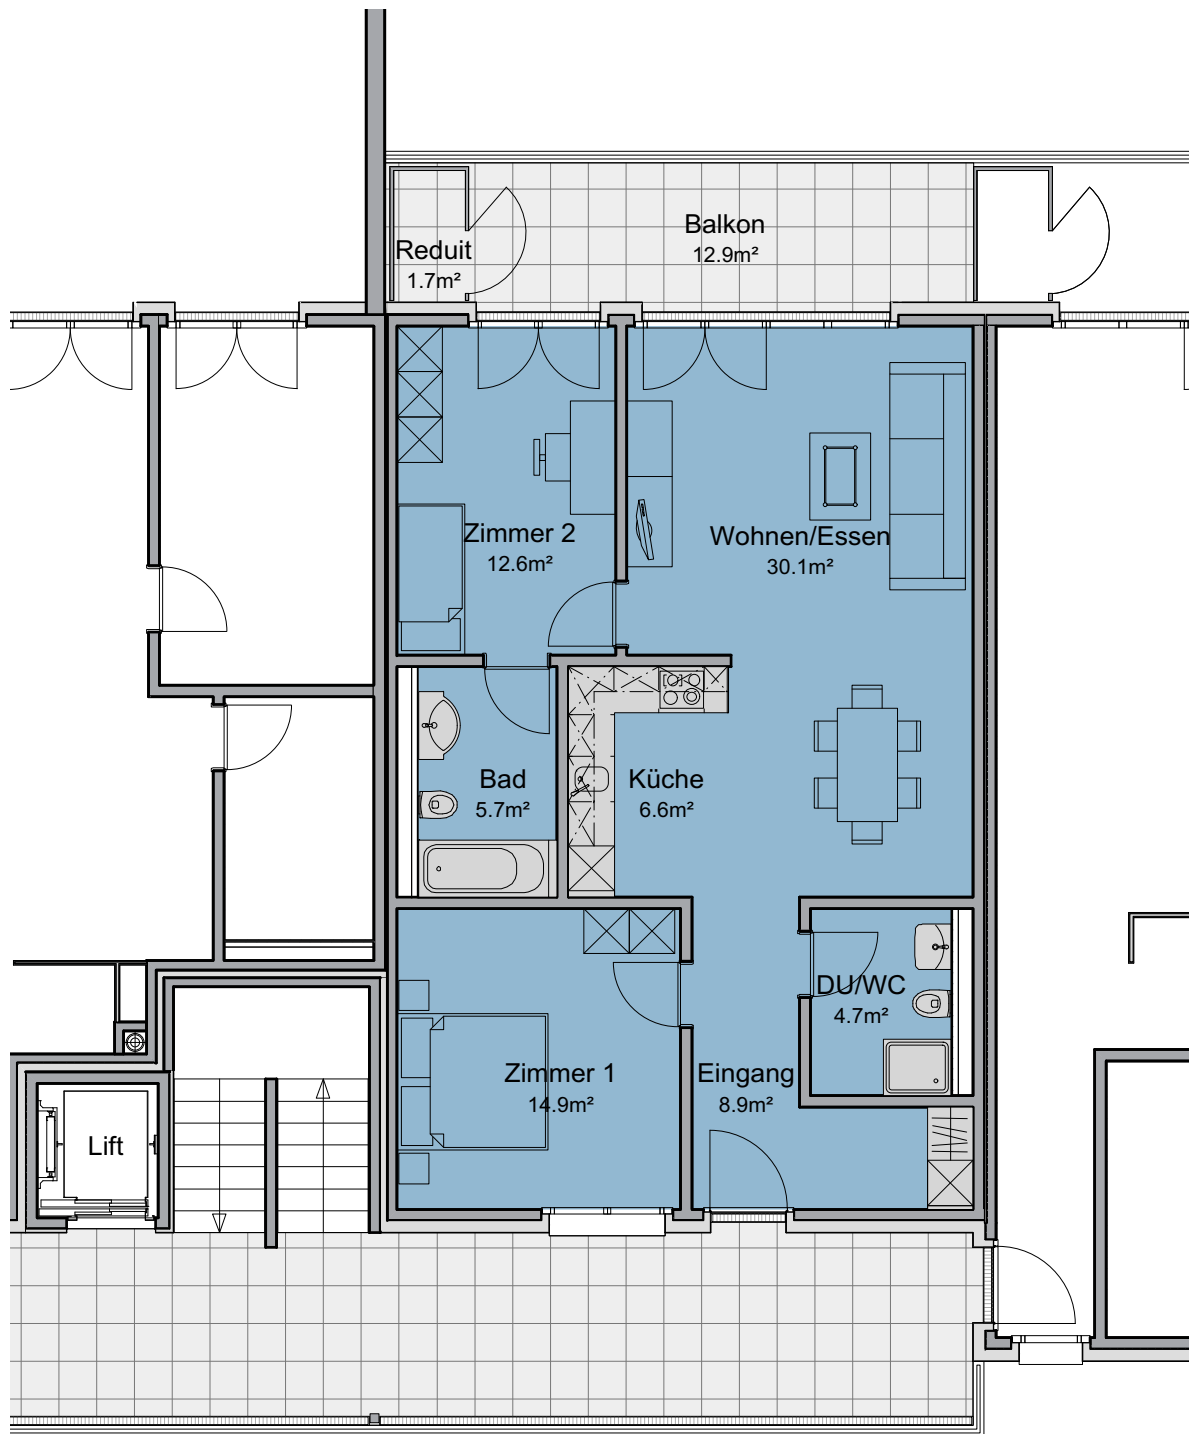


MASSSTAB 1:100

ÜBERBAUUNG STRIEGEL-PARK
5745 SAFENWIL
MEHRFAMILIENHAUS 5

UNTERGESCHOSS TEIL A RECHTS

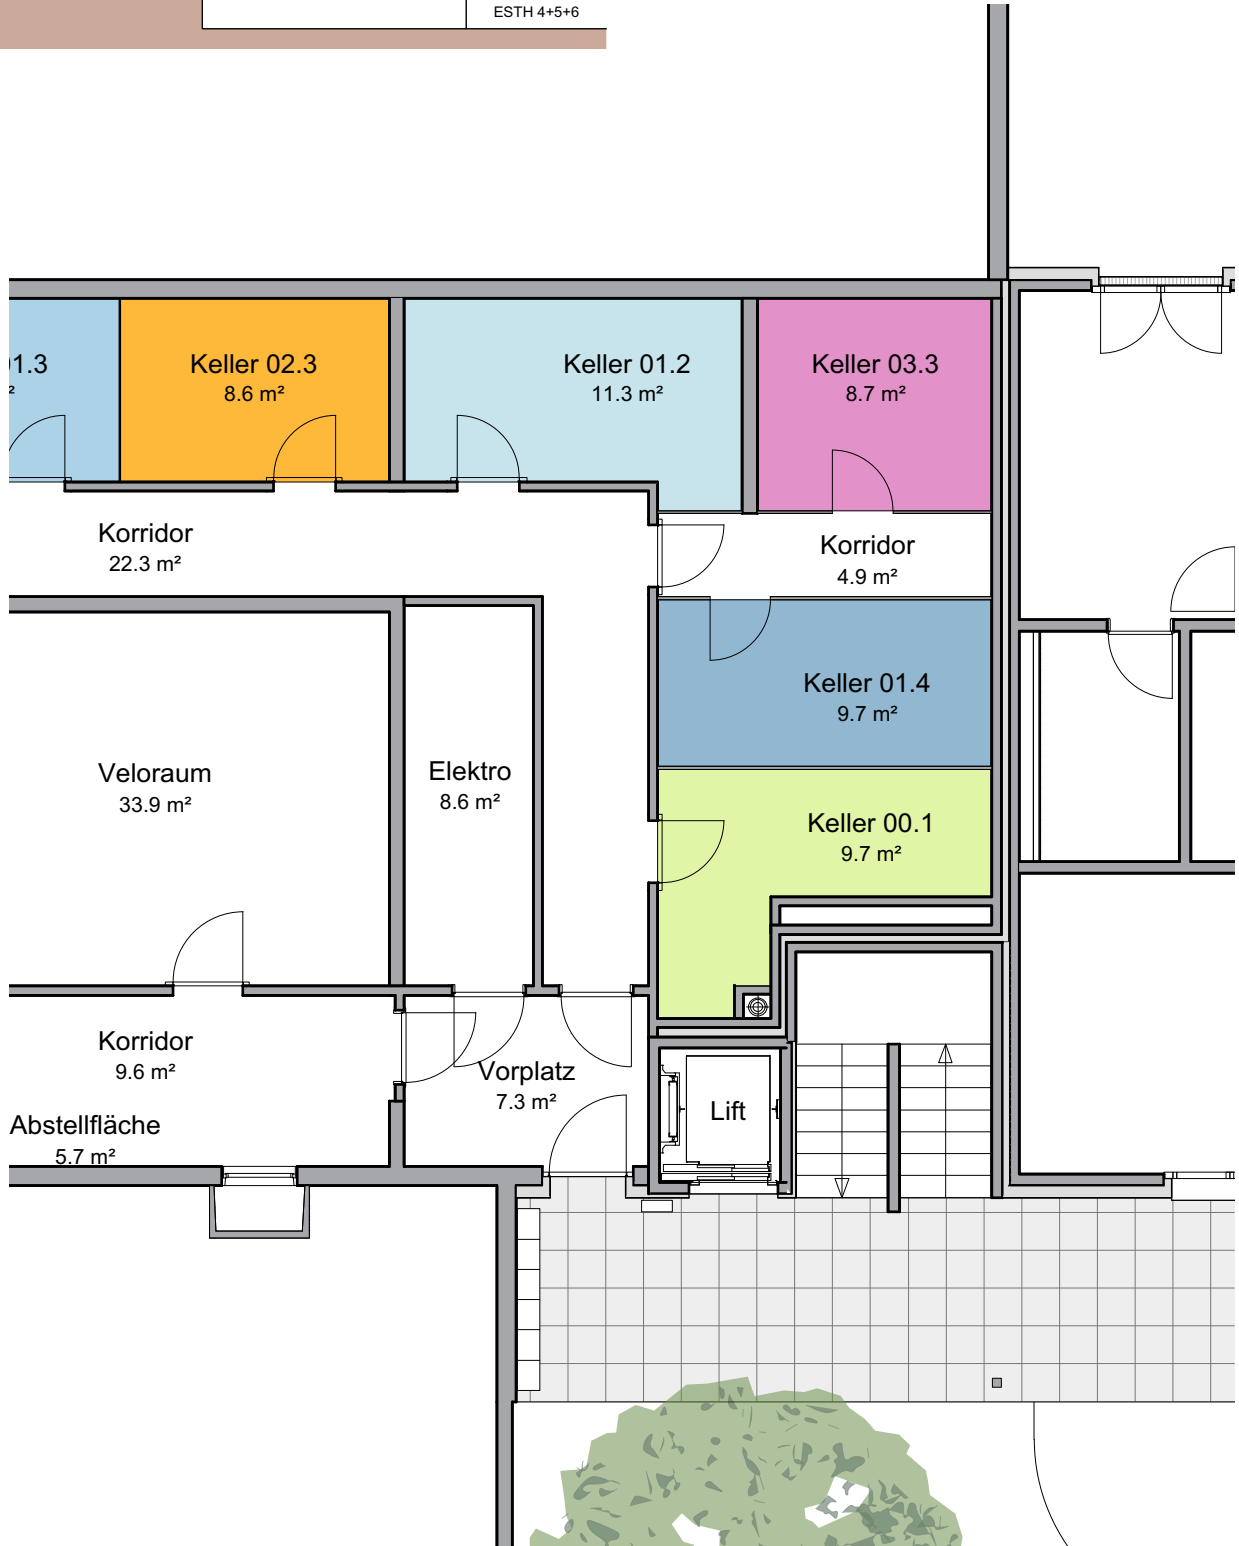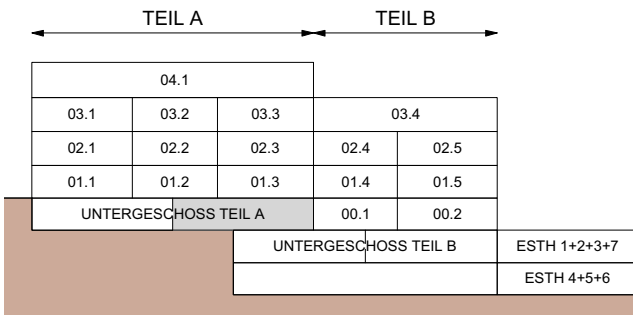

0 1 M 2 M 5 M 10 M

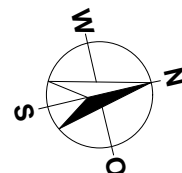


MASSSTAB 1:100

TEIL A TEIL B


04.1				
03.1	03.2	03.3	03.4	
02.1	02.2	02.3	02.4	02.5
01.1	01.2	01.3	01.4	01.5
UNTERGESCHOSS TEIL A			00.1	00.2
			UNTERGESCHOSS TEIL B	
			ESTH 1+2+3+7	
			ESTH 4+5+6	

ÜBERBAUUNG STRIEGEL-PARK
5745 SAFENWIL
MEHRFAMILIENHAUS 5

UNTERGESCHOSS TEIL A LINKS

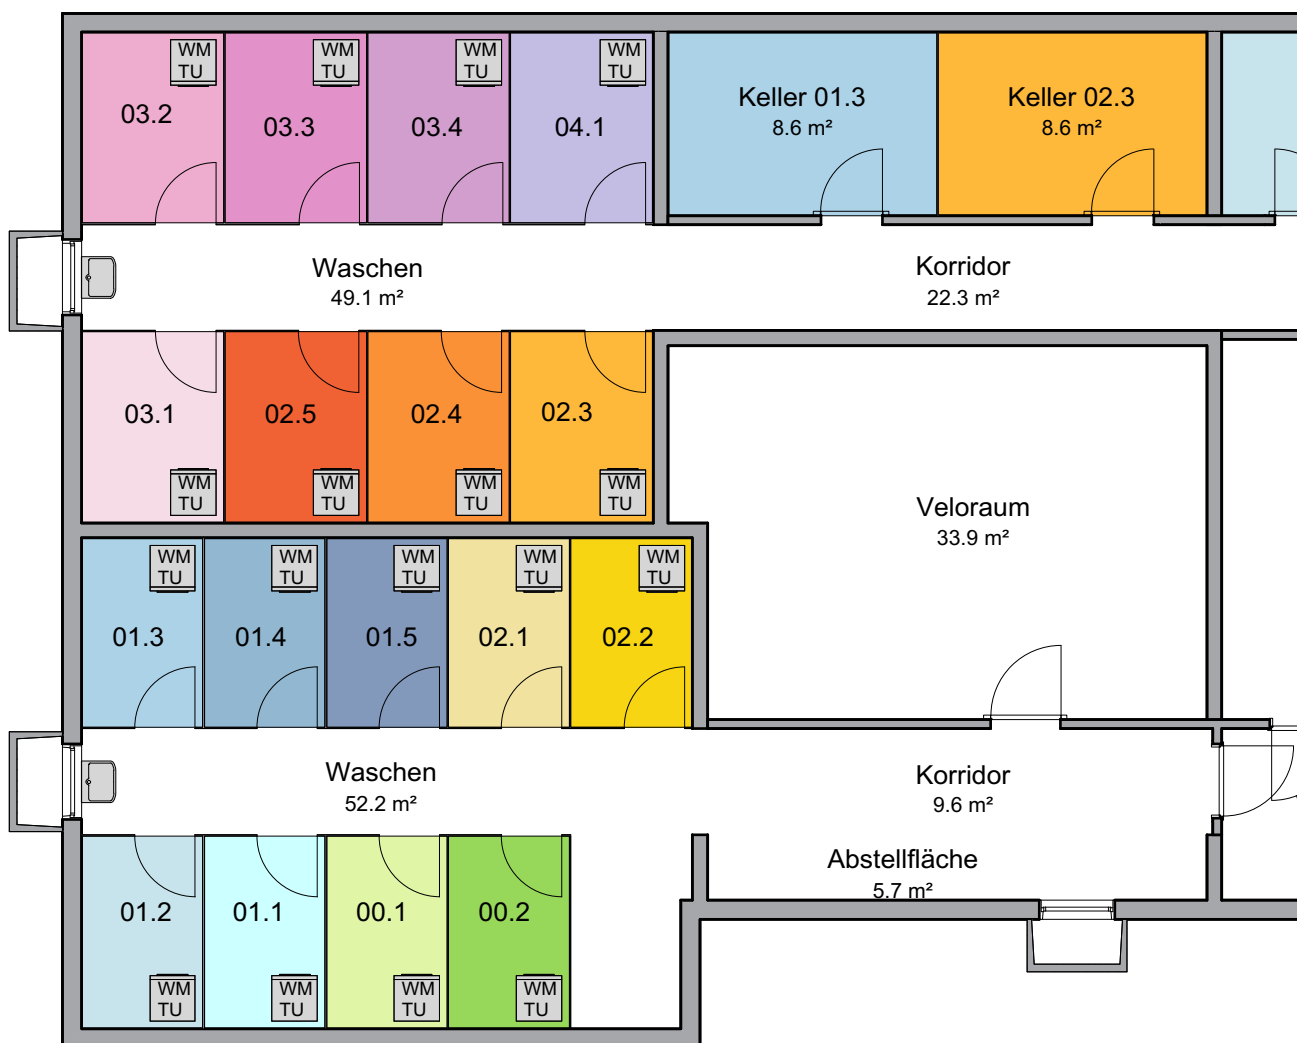


0 1 M 2 M 5 M 10 M

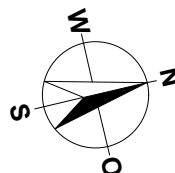

MASSSTAB 1:100

ÜBERBAUUNG STRIEGEL-PARK
5745 SAFENWIL
MEHRFAMILIENHAUS 5

LÄNGSSCHNITT

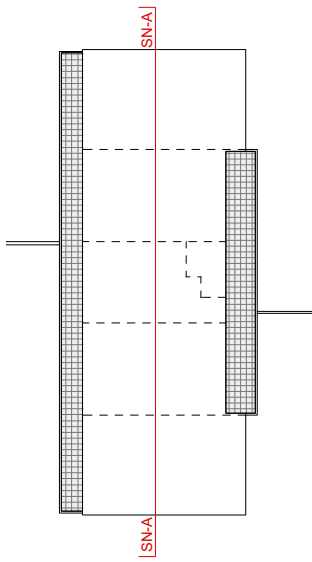


Längsschnitt A-A




MASSSTAB 1:200

ÜBERBAUUNG STRIEGEL-PARK
5745 SAFENWIL
MEHRFAMILIENHAUS 5


SCHNITTE TEIL A UND B

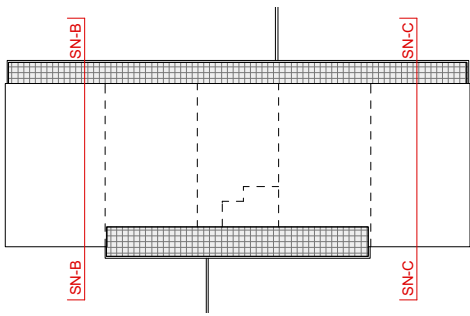

Querschnitt B-B

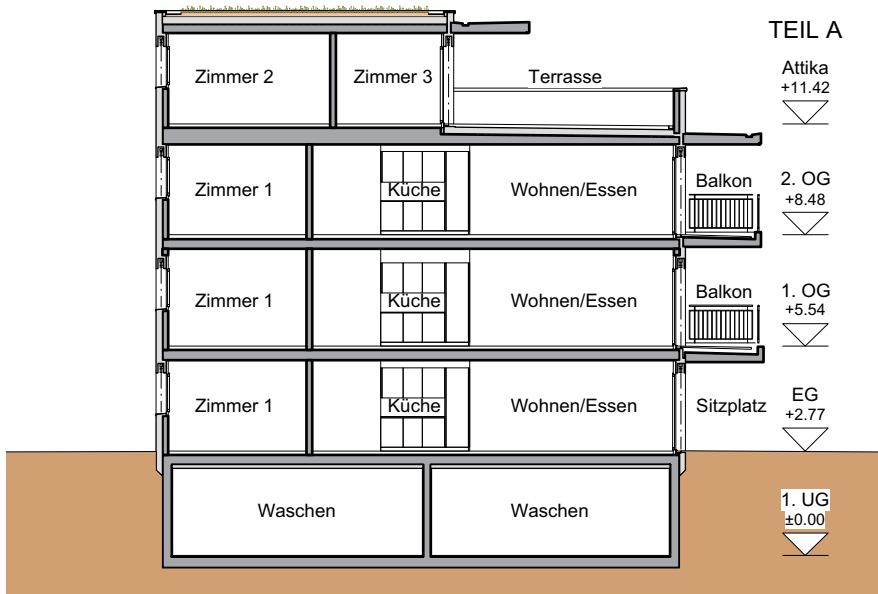



Querschnitt C-C

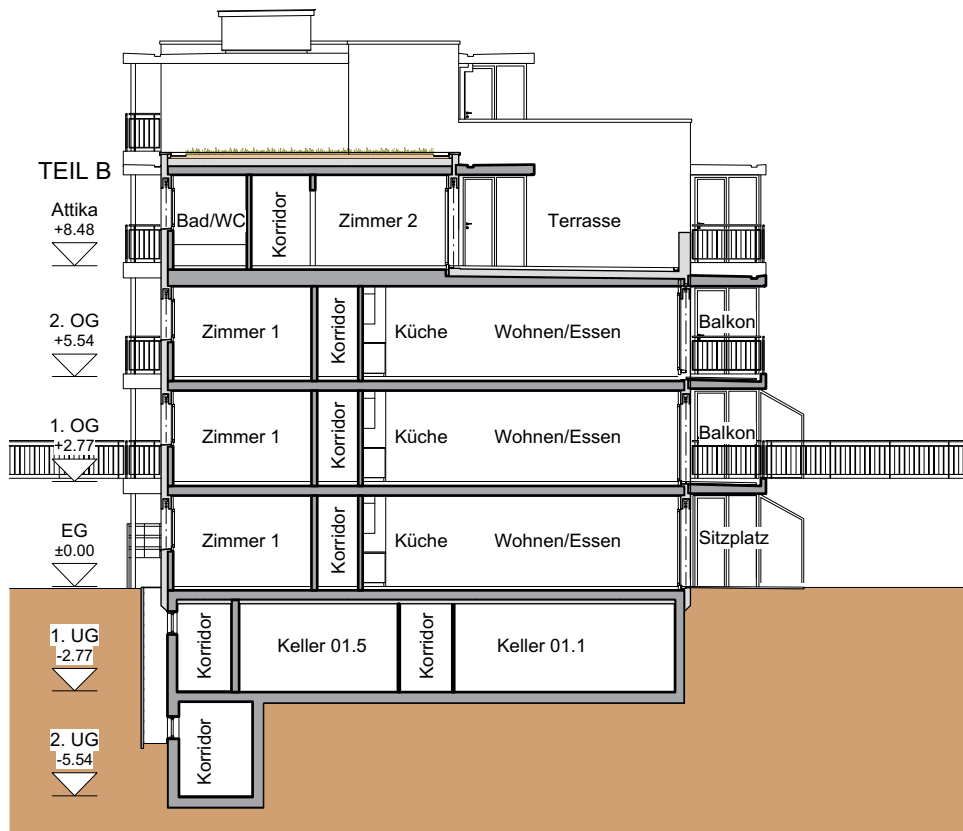

MASSTAB 1:200

ÜBERBAUUNG STRIEGEL-PARK
5745 SAFENWIL
MEHRFAMILIENHAUS 5

OSTFASSADE

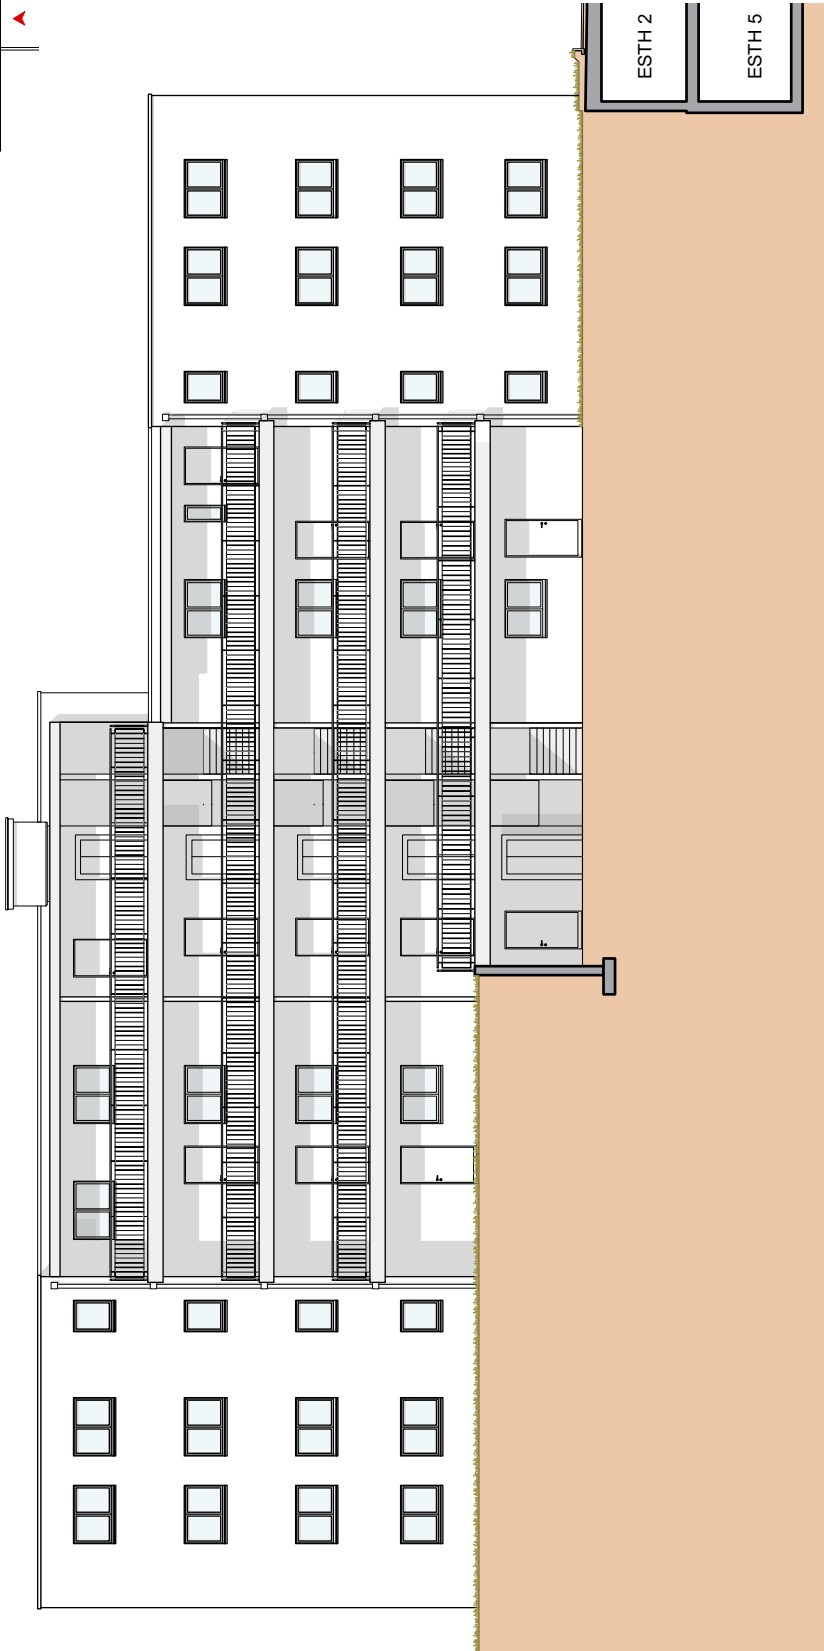
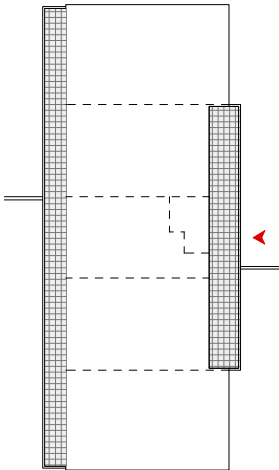


0 2 M 4 M 10 M 20 M

MASSSTAB 1:200

ÜBERBAUUNG STRIEGEL-PARK
5745 SAFENWIL
MEHRFAMILIENHAUS 5

WESTFASSADE



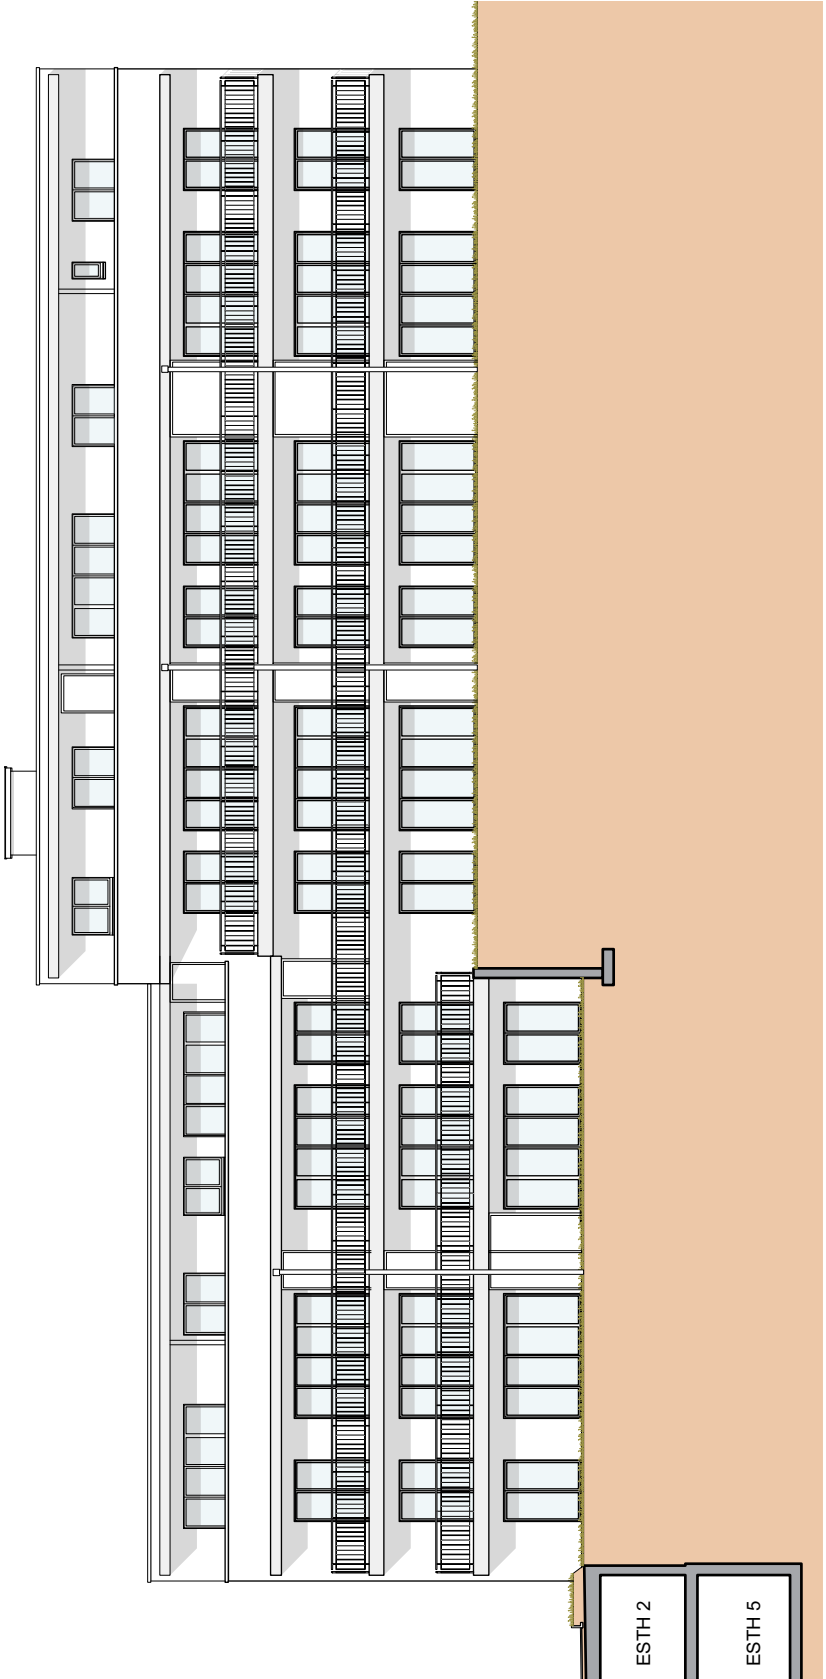
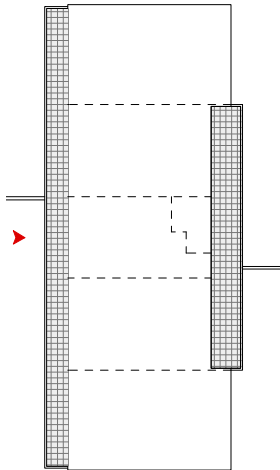


0 2 M 4 M 10 M 20 M

MASSTAB 1:200

ÜBERBAUUNG STRIEGEL-PARK
5745 SAFENWIL
MEHRFAMILIENHAUS 5



NORD- & SÜDFASSADE

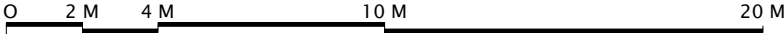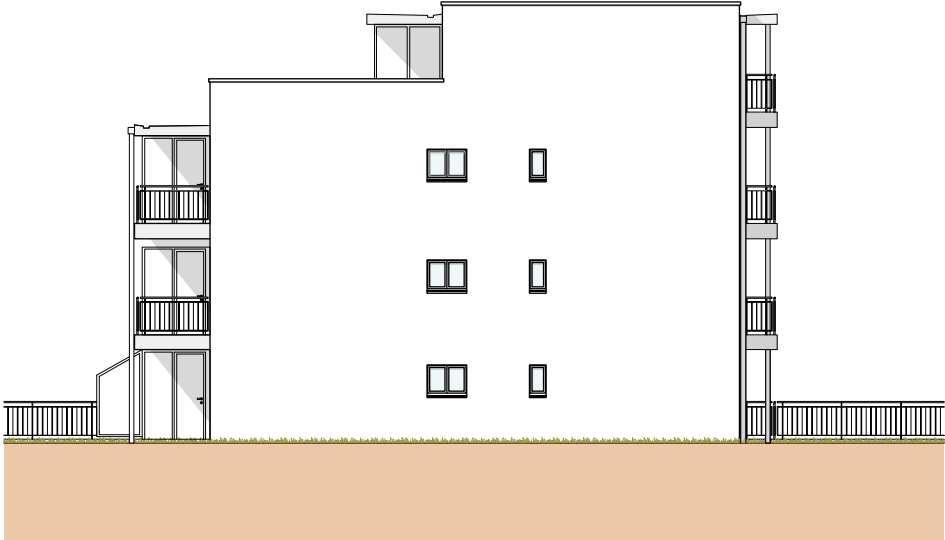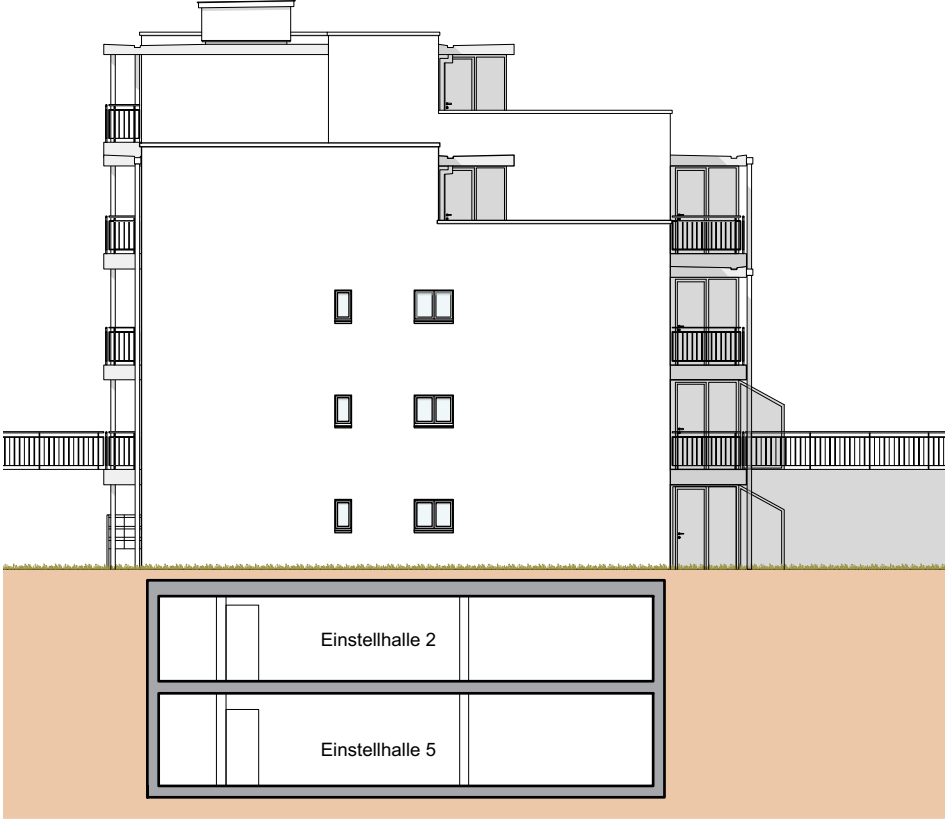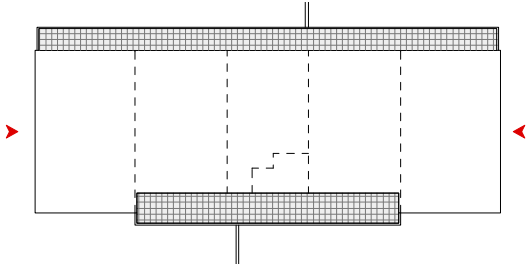

MASSSTAB 1:200

Einstellhalle 1 + 2 + 3 + 7 (1. Untergeschoss)

Einstellhalle 4 + 5 + 6 (2. Untergeschoss)

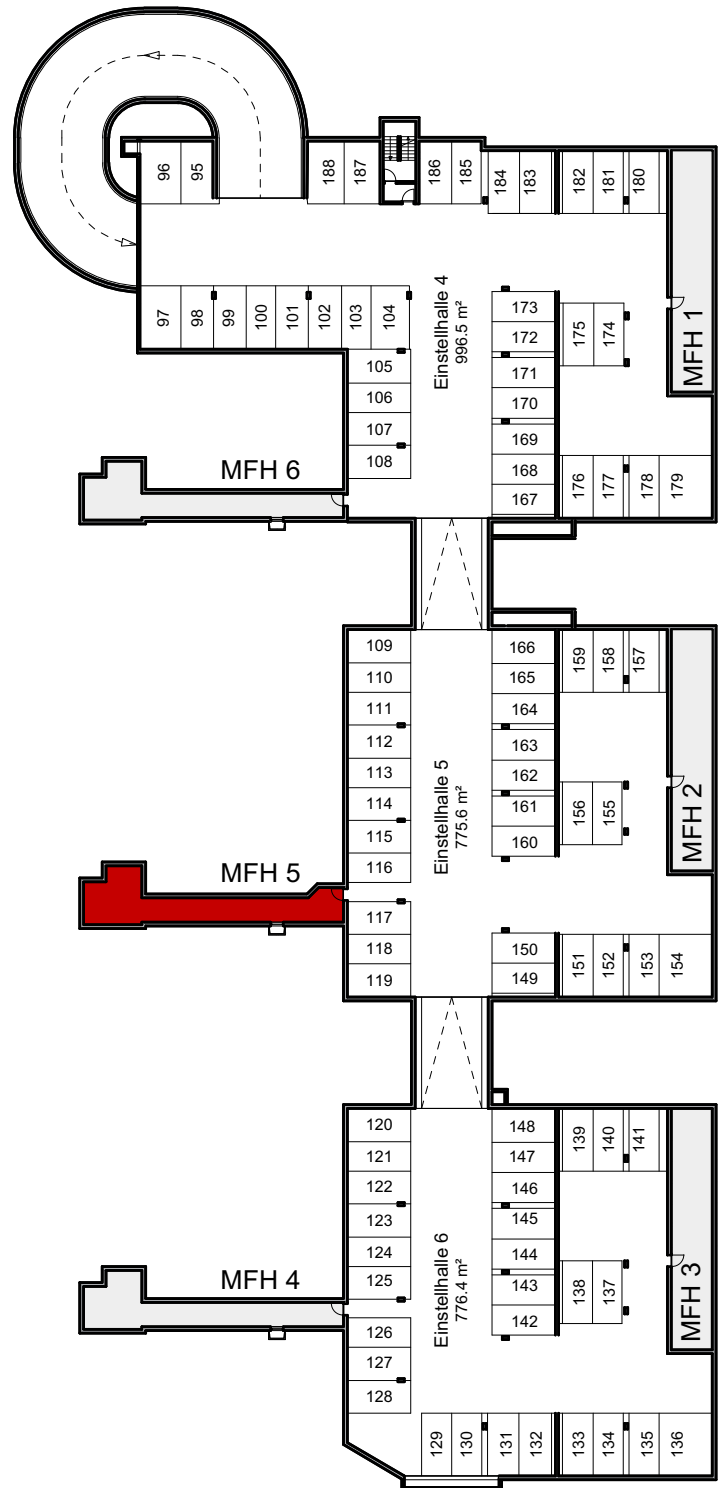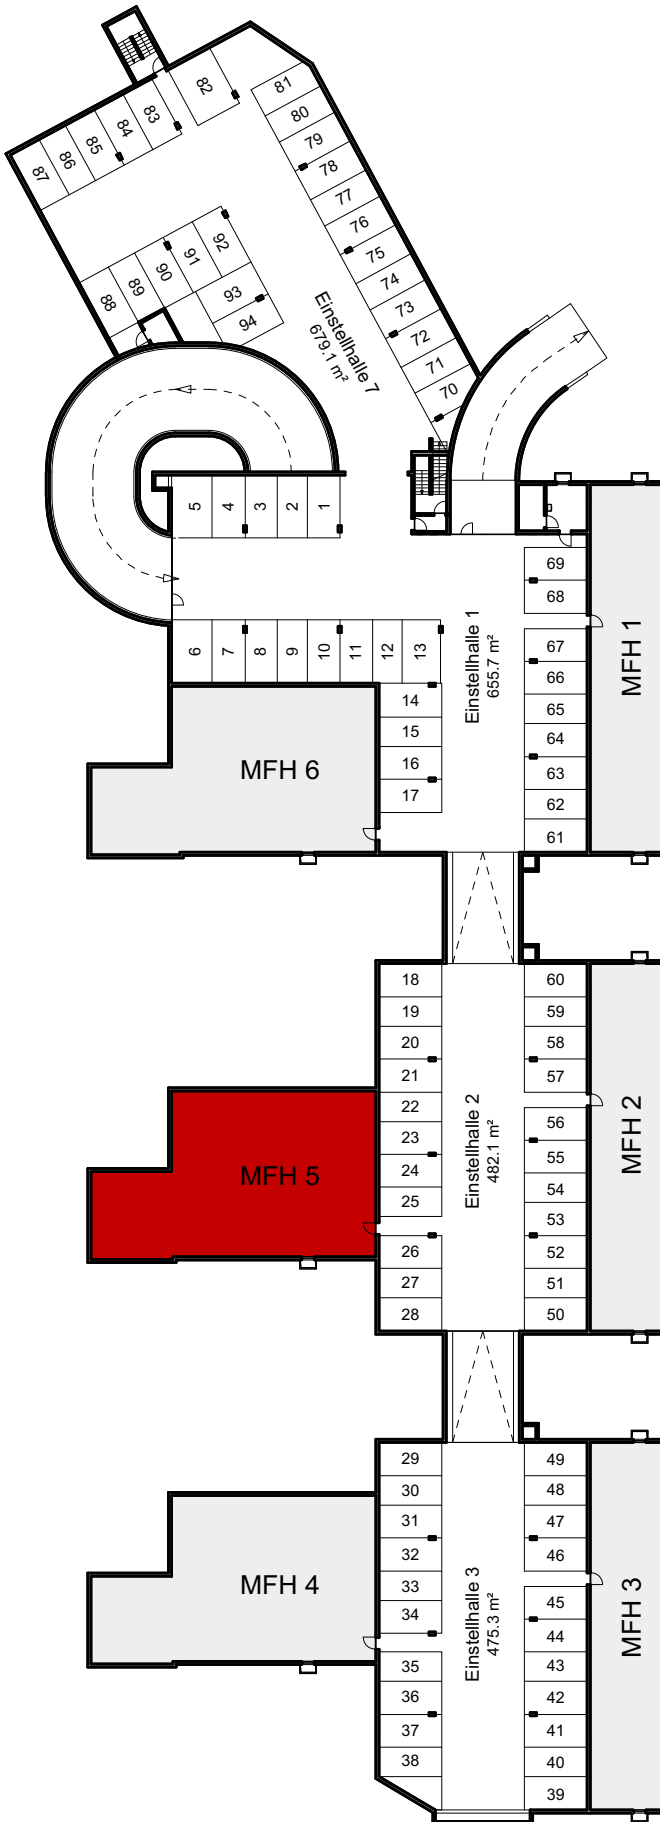

MASSSTAB 1:600