
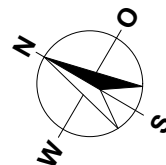


**LOTISSEMENT AU MILAVY  
1580 AVENCHES**

**BÂTIMENT B3  
5.5 PIÈCES**


**APPARTEMENT:** 2ème étage, B3-9  
**CAVE:** 17.0 m<sup>2</sup>  
**BALCON:** 20.5 m<sup>2</sup>  
**SURFACE HABITABLE NETTE:** 114.5 m<sup>2</sup>

B3-13	B3-14	B3-15	
B3-9	B3-10	B3-11	B3-12
B3-5	B3-6	B3-7	B3-8
B3-1	B3-2	B3-3	B3-4
Sous-sol			


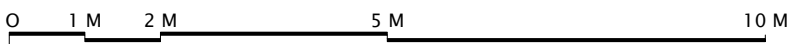


ÉCHELLE 1:100

LOTISSEMENT AU MILAVY  
1580 AVENCHES

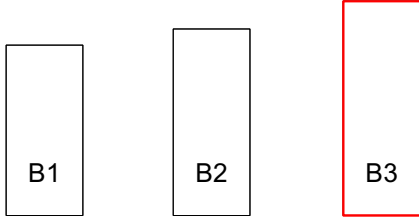


SOUS-SOL

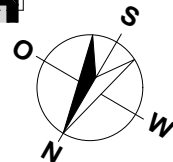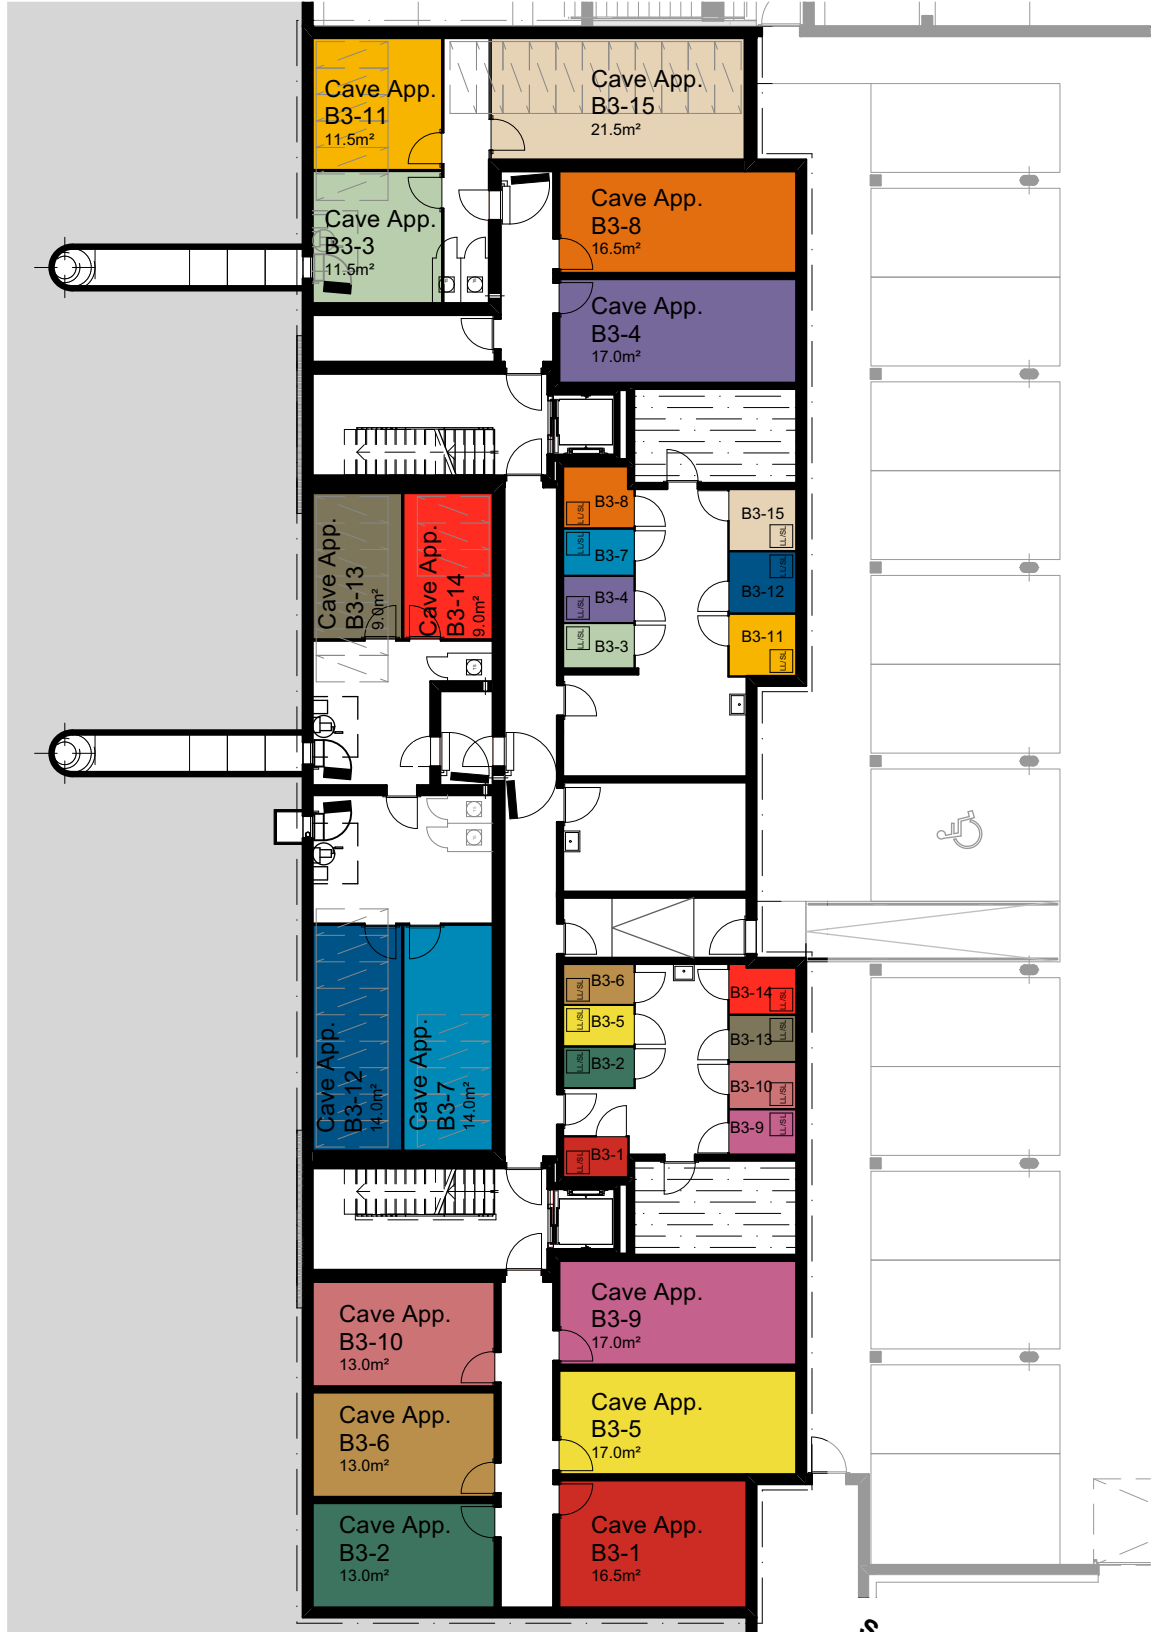

ÉCHELLE 1:200


LOTISSEMENT AU MILAVY  
1580 AVENCHES

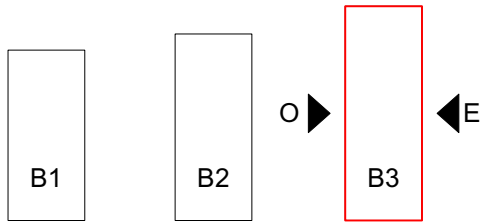


EST




OUEST

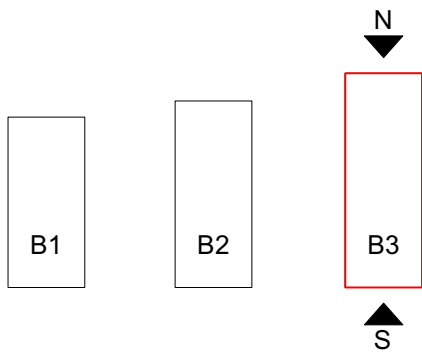

LOTISSEMENT AU MILAVY  
1580 AVENCHES

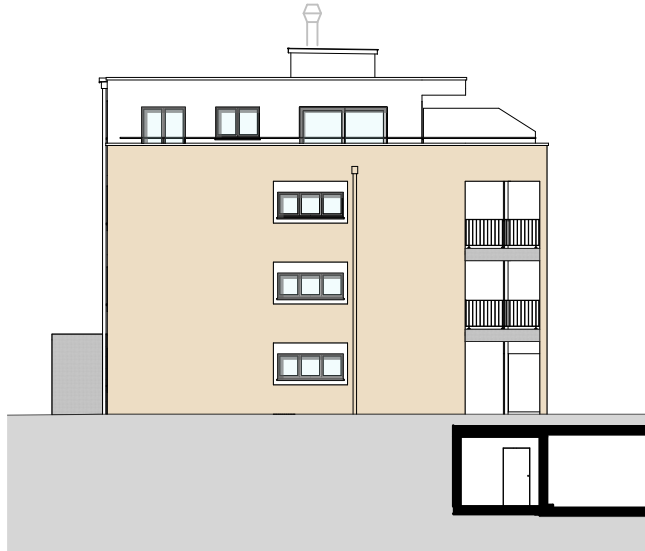


NORD

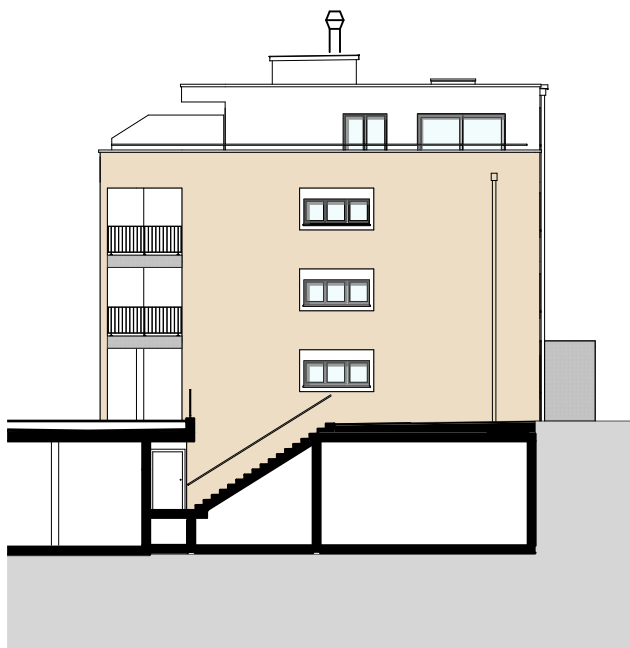

SUD

LOTISSEMENT AU MILAVY  
1580 AVENCHES

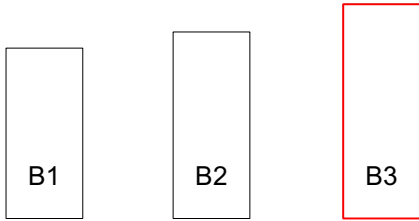

GARAGE

