



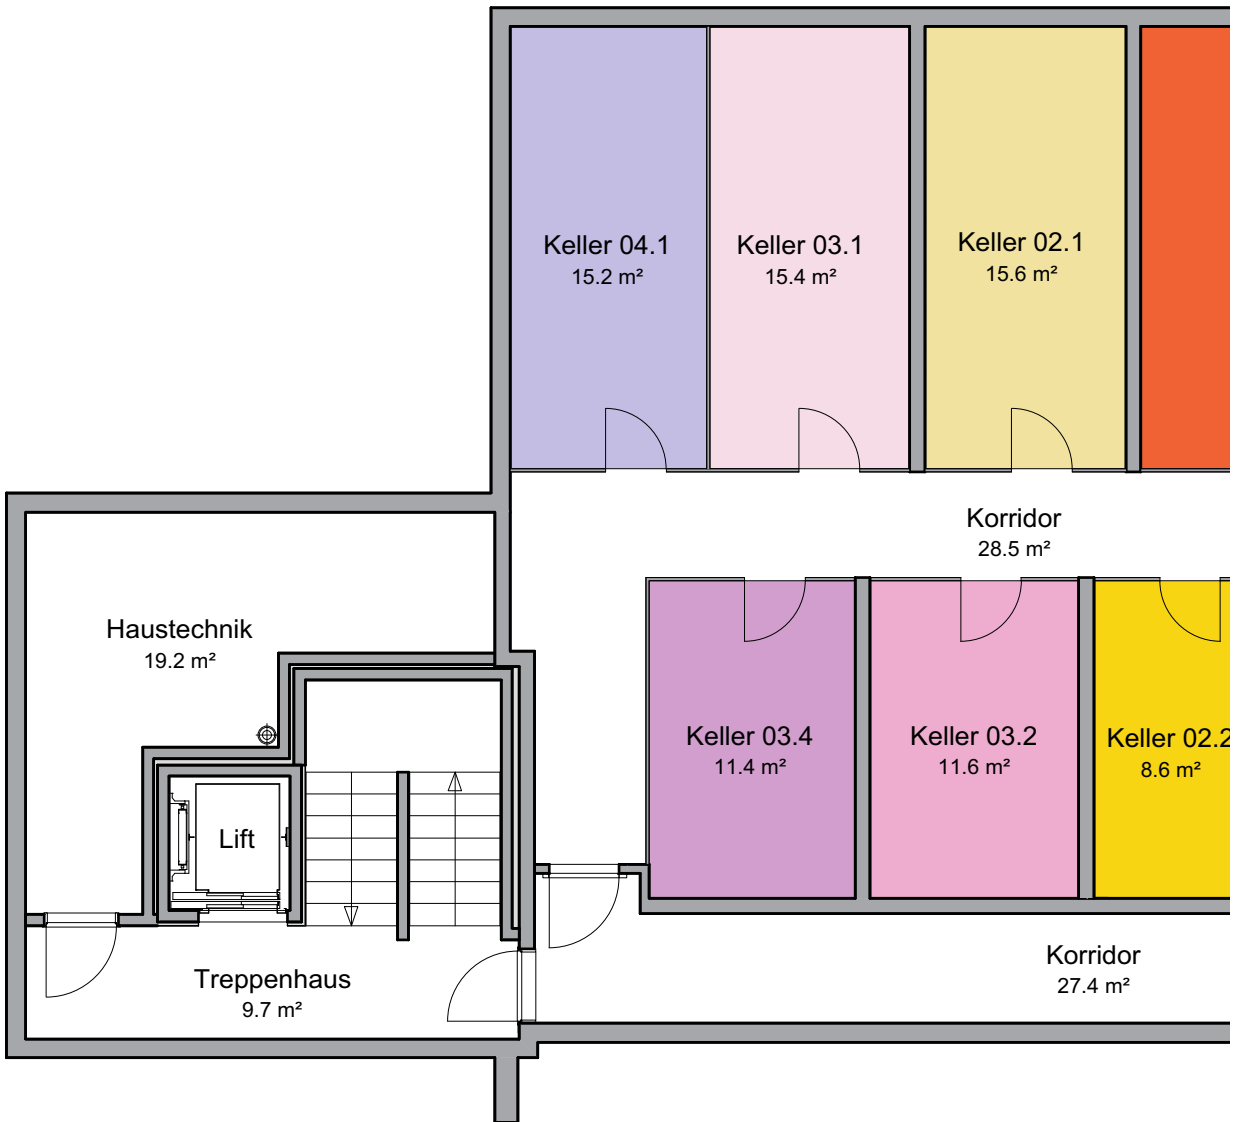


ÜBERBAUUNG STRIEGEL-PARK  
5745 SAFENWIL  
MEHRFAMILIENHAUS 5

UNTERGESCHOSS TEIL B LINKS

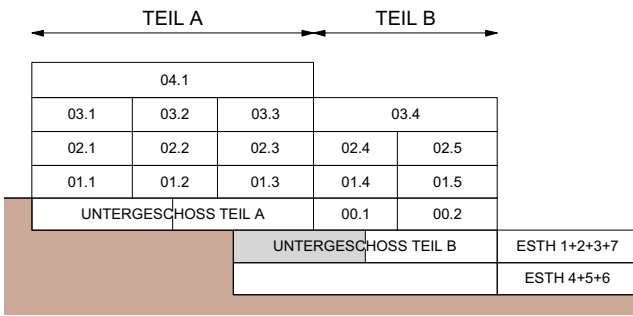

0 1 M 2 M 5 M 10 M

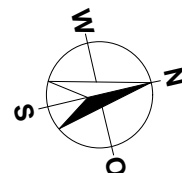


MASSSTAB 1:100

TEIL A                      TEIL B


04.1					
03.1	03.2	03.3	03.4		
02.1	02.2	02.3	02.4	02.5	
01.1	01.2	01.3	01.4	01.5	
UNTERGESCHOSS TEIL A			00.1	00.2	
			UNTERGESCHOSS TEIL B		ESTH 1+2+3+7
					ESTH 4+5+6

ÜBERBAUUNG STRIEGEL-PARK  
5745 SAFENWIL  
MEHRFAMILIENHAUS 5

UNTERGESCHOSS TEIL A LINKS

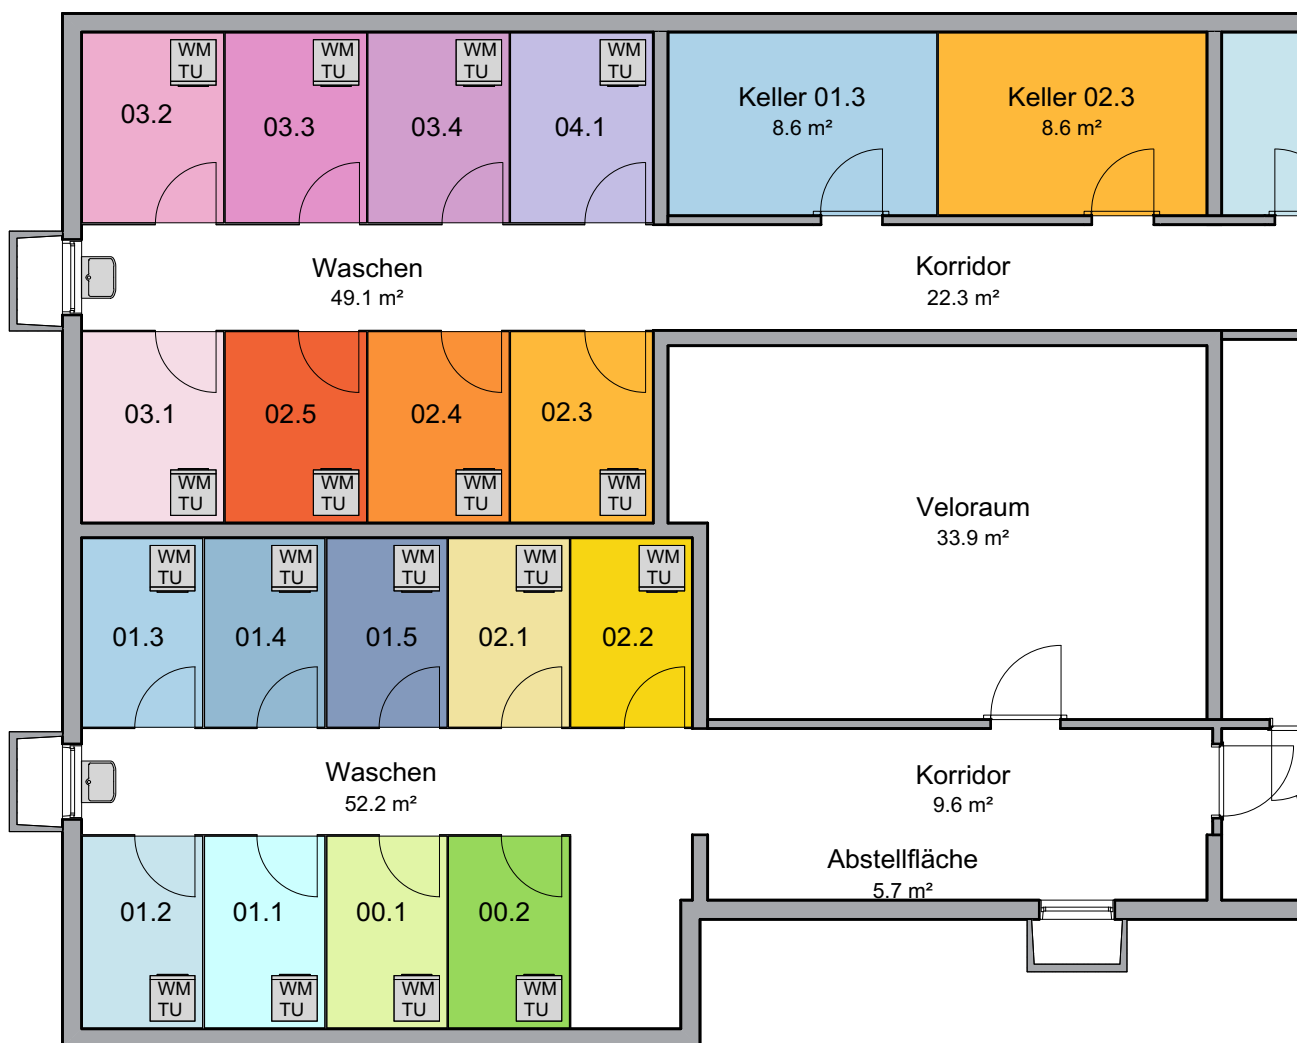


0 1 M 2 M 5 M 10 M

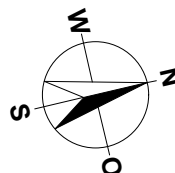


MASSSTAB 1:100

ÜBERBAUUNG STRIEGEL-PARK  
5745 SAFENWIL  
MEHRFAMILIENHAUS 5

LÄNGSSCHNITT

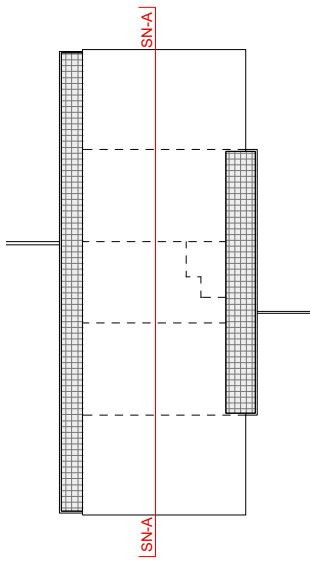


Längsschnitt A-A

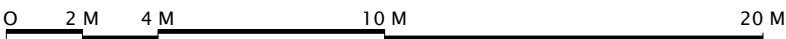


MASSTAB 1:200

ÜBERBAUUNG STRIEGEL-PARK  
5745 SAFENWIL  
MEHRFAMILIENHAUS 5


SCHNITTE TEIL A UND B

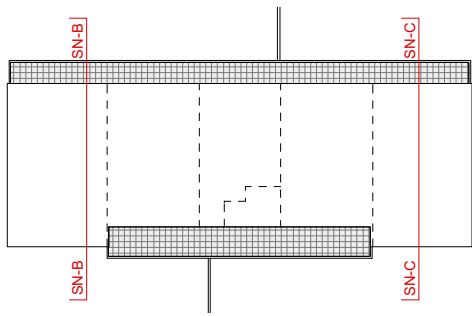

Querschnitt B-B

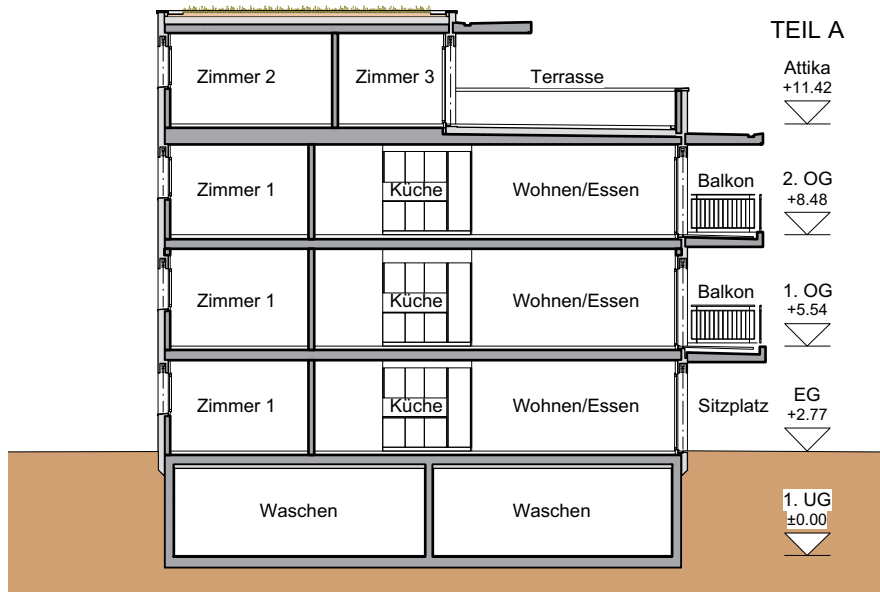



Querschnitt C-C

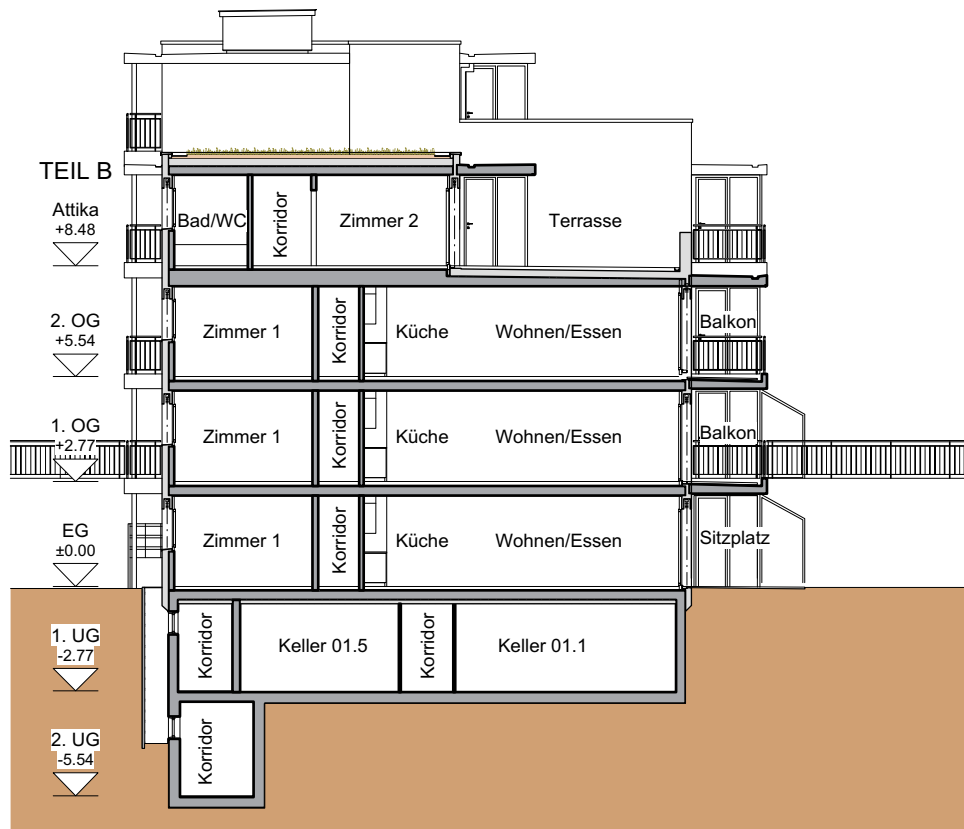

MASSTAB 1:200

ÜBERBAUUNG STRIEGEL-PARK  
5745 SAFENWIL  
MEHRFAMILIENHAUS 5

OSTFASSADE

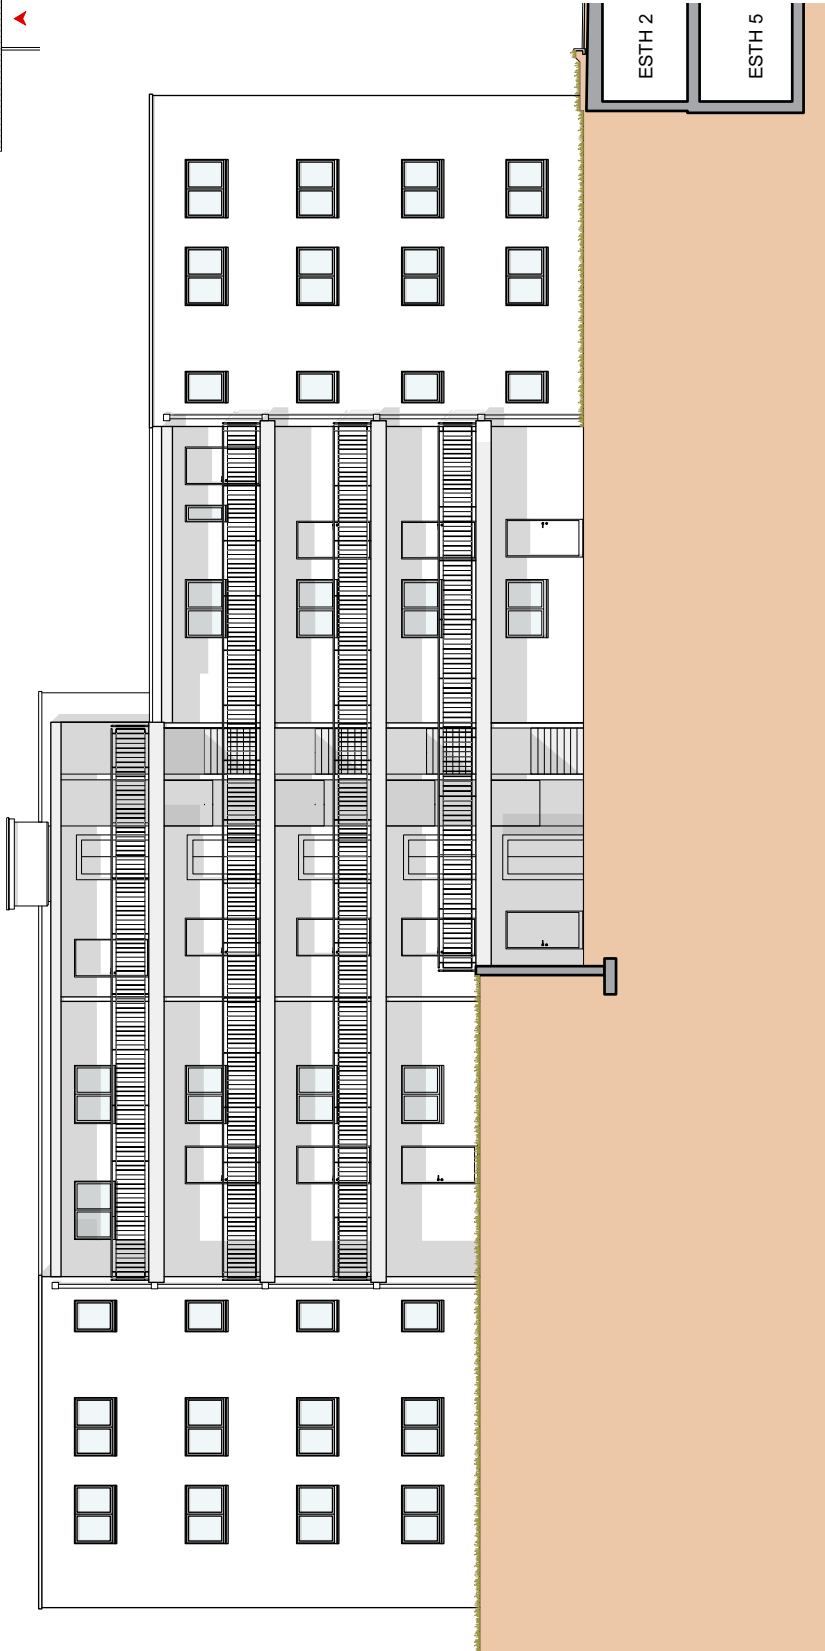
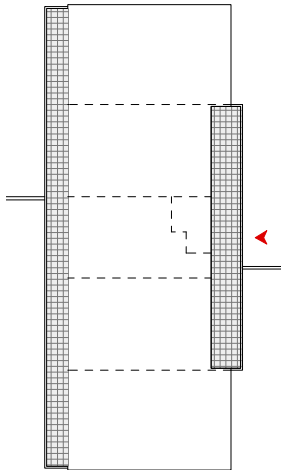


0 2 M 4 M 10 M 20 M

MASSSTAB 1:200

ÜBERBAUUNG STRIEGEL-PARK  
5745 SAFENWIL  
MEHRFAMILIENHAUS 5

WESTFASSADE



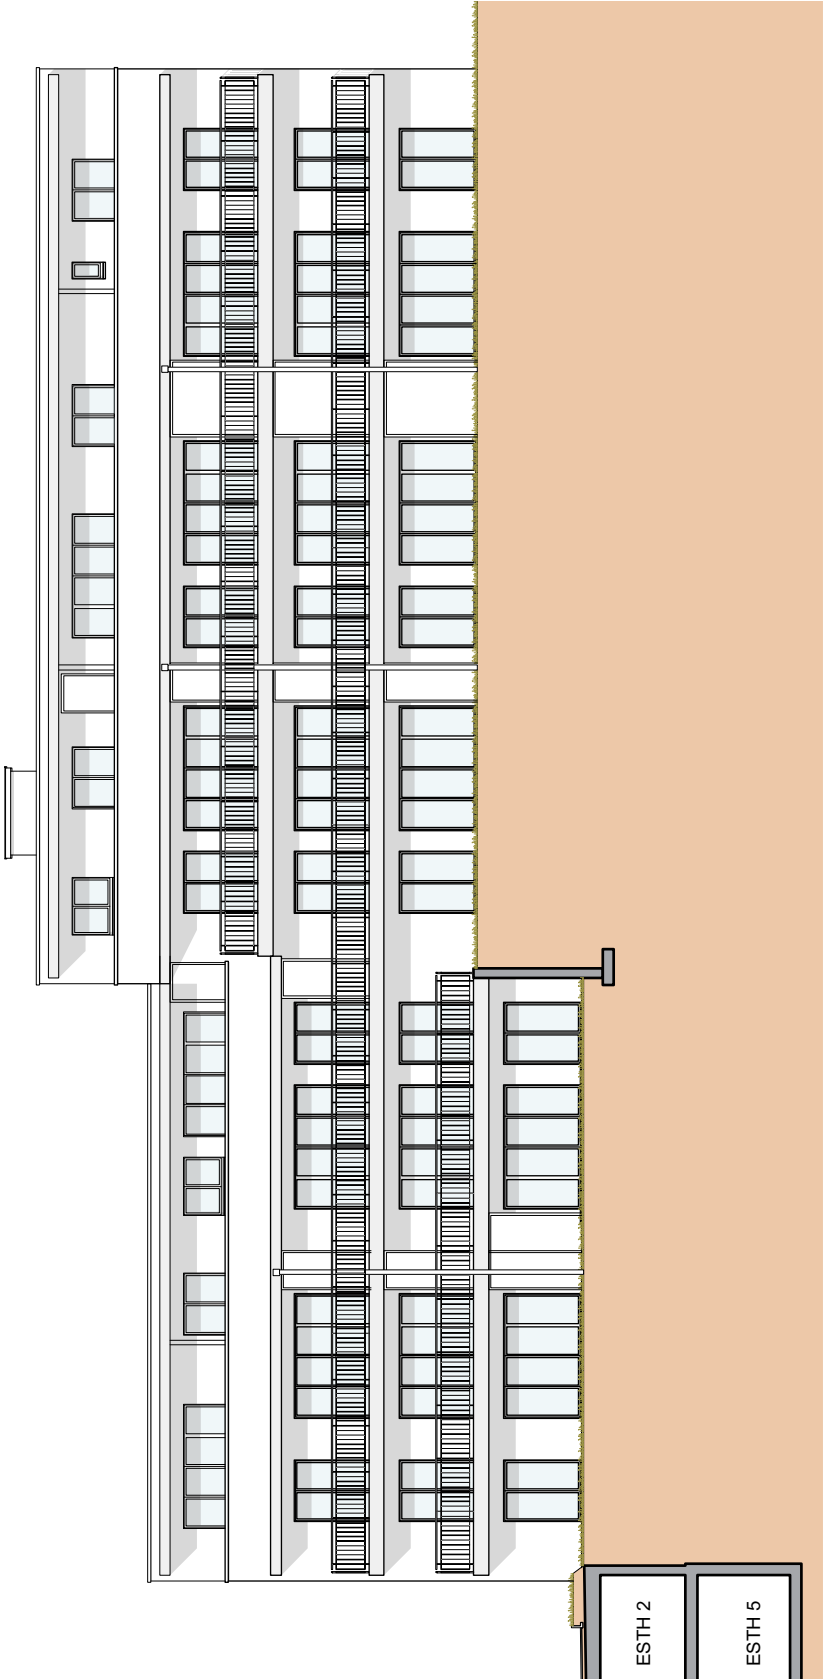
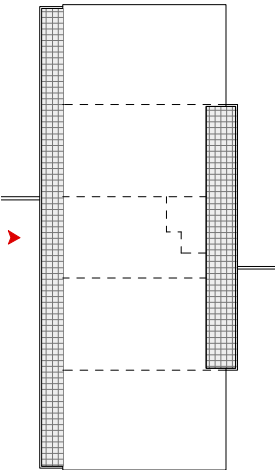


0 2 M 4 M 10 M 20 M

MASSTAB 1:200

ÜBERBAUUNG STRIEGEL-PARK  
5745 SAFENWIL  
MEHRFAMILIENHAUS 5

NORD- & SÜDFASSADE

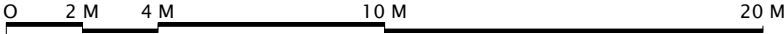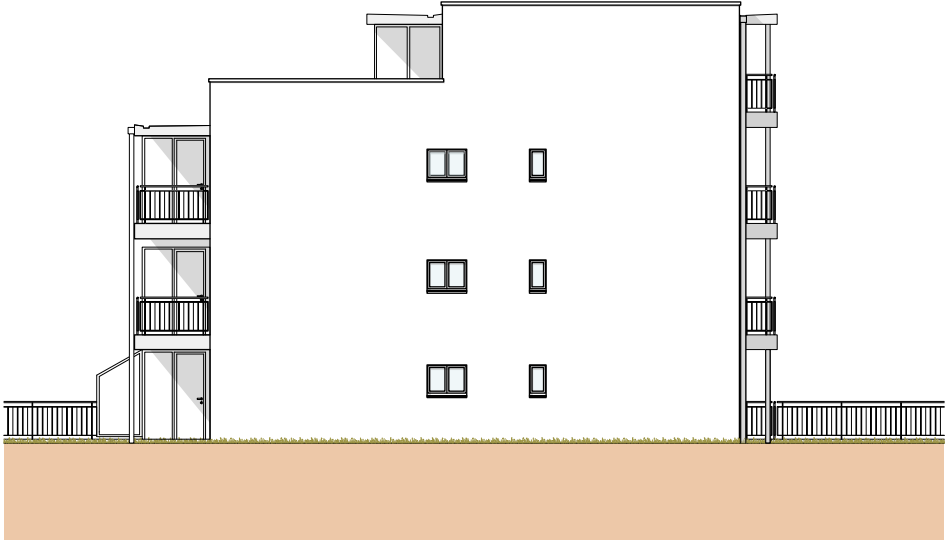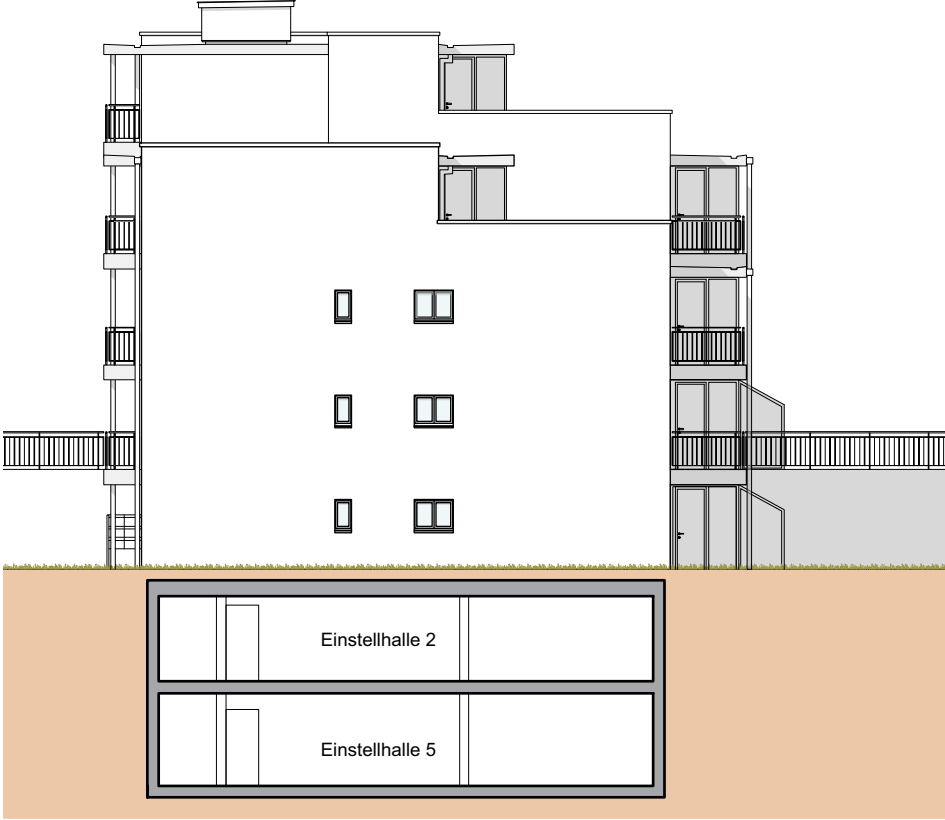
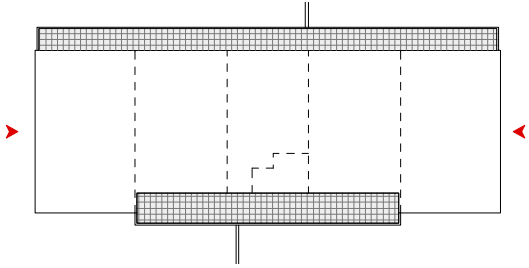


MASSTAB 1:200



Einstellhalle 1 + 2 + 3 + 7 (1. Untergeschoss)

Einstellhalle 4 + 5 + 6 (2. Untergeschoss)

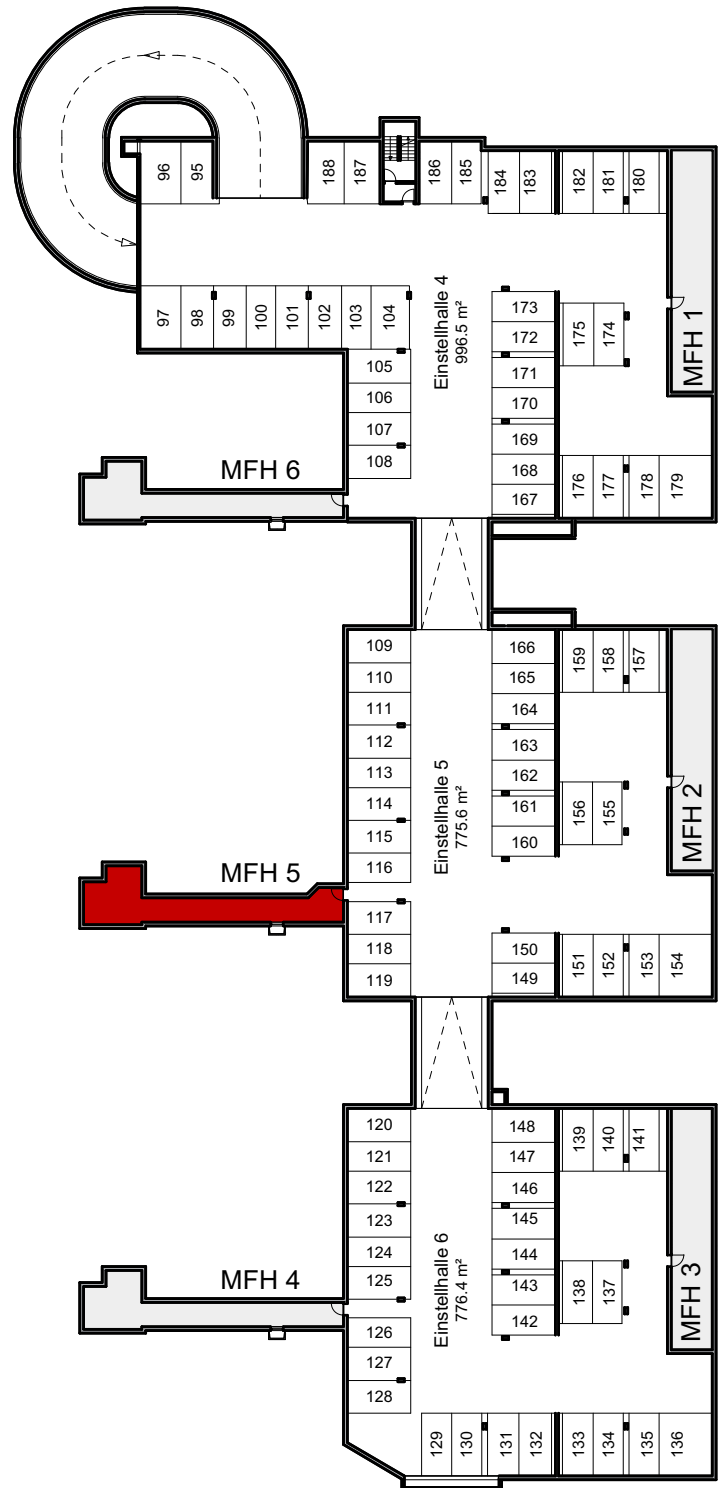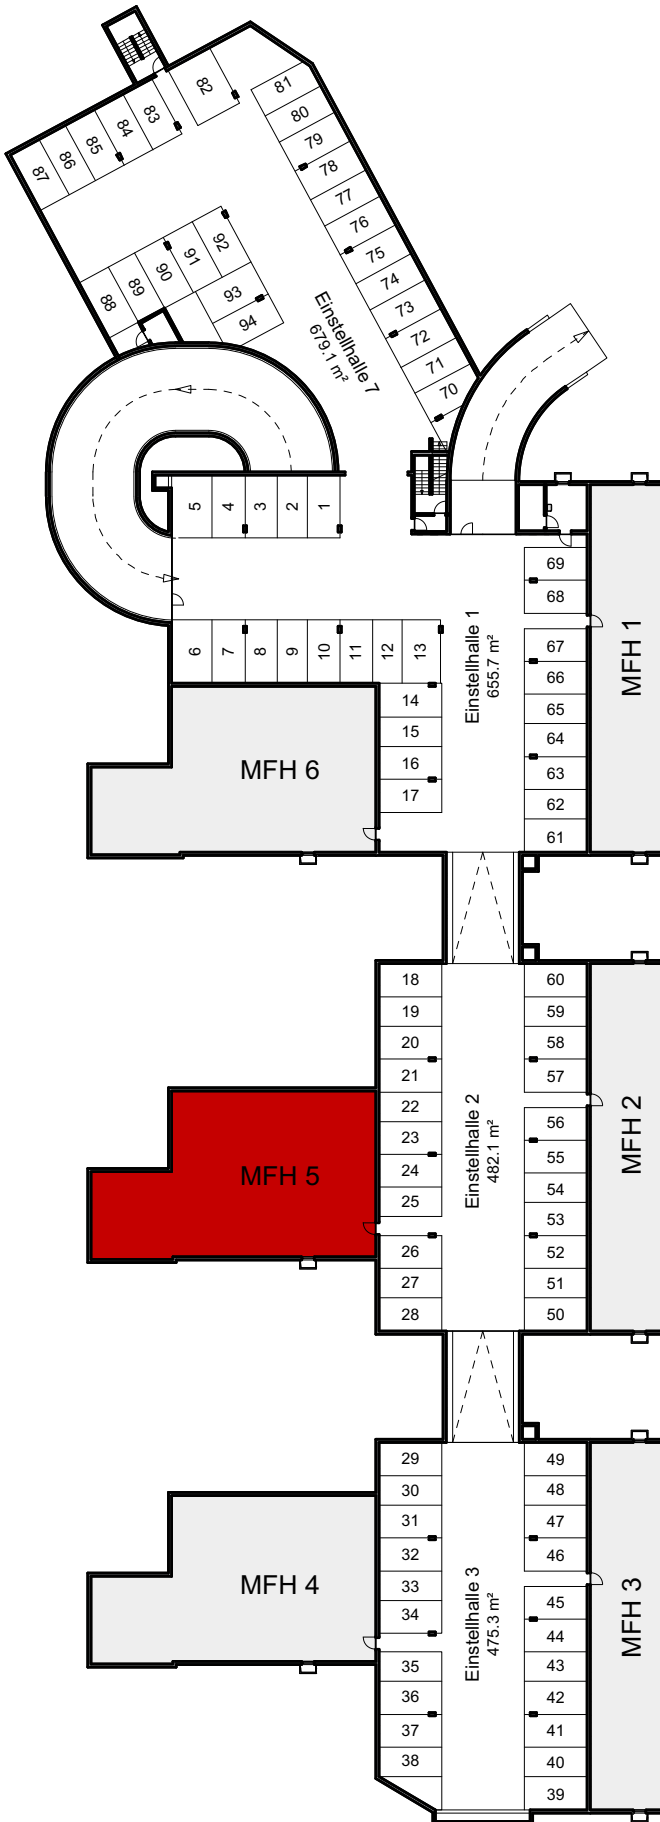

MASSSTAB 1:600