

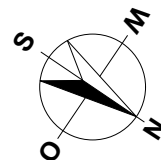
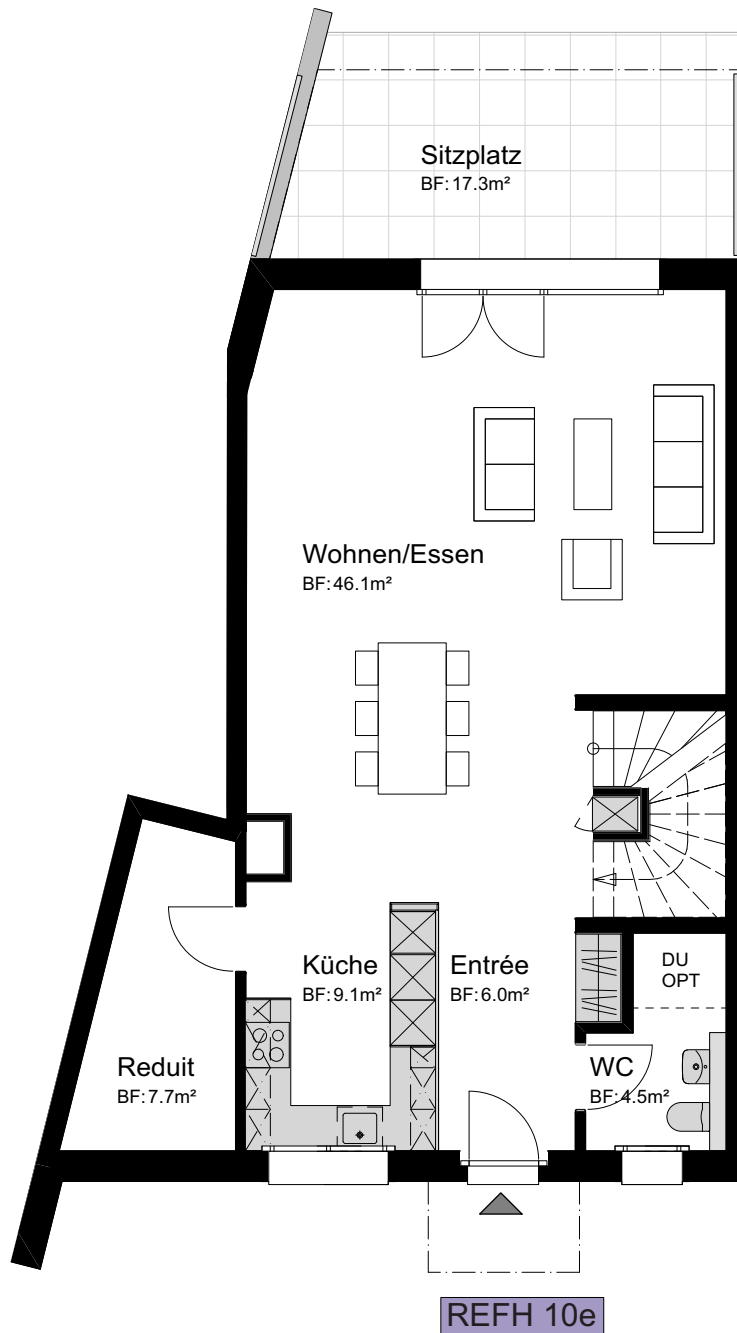


ÜBERBAUUNG
WANNERSMATT
3250 LYSS

ERDGESCHOSS
REFH 10e
Typ D



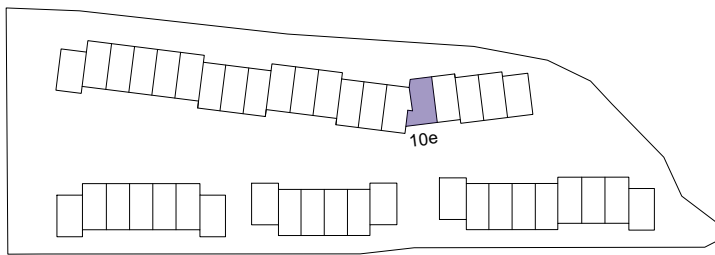


MASSSTAB 1:100

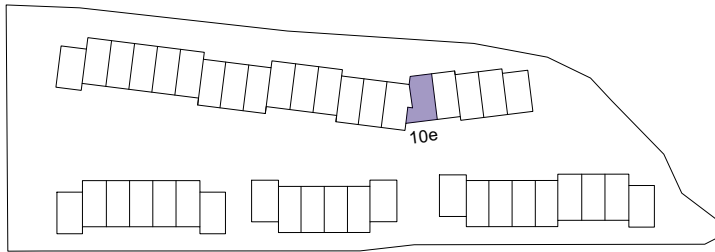

ÜBERBAUUNG
WANNERSMATT
3250 LYSS




OBERGESCHOSS
REFH 10e
Typ D

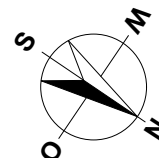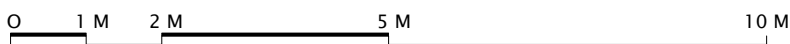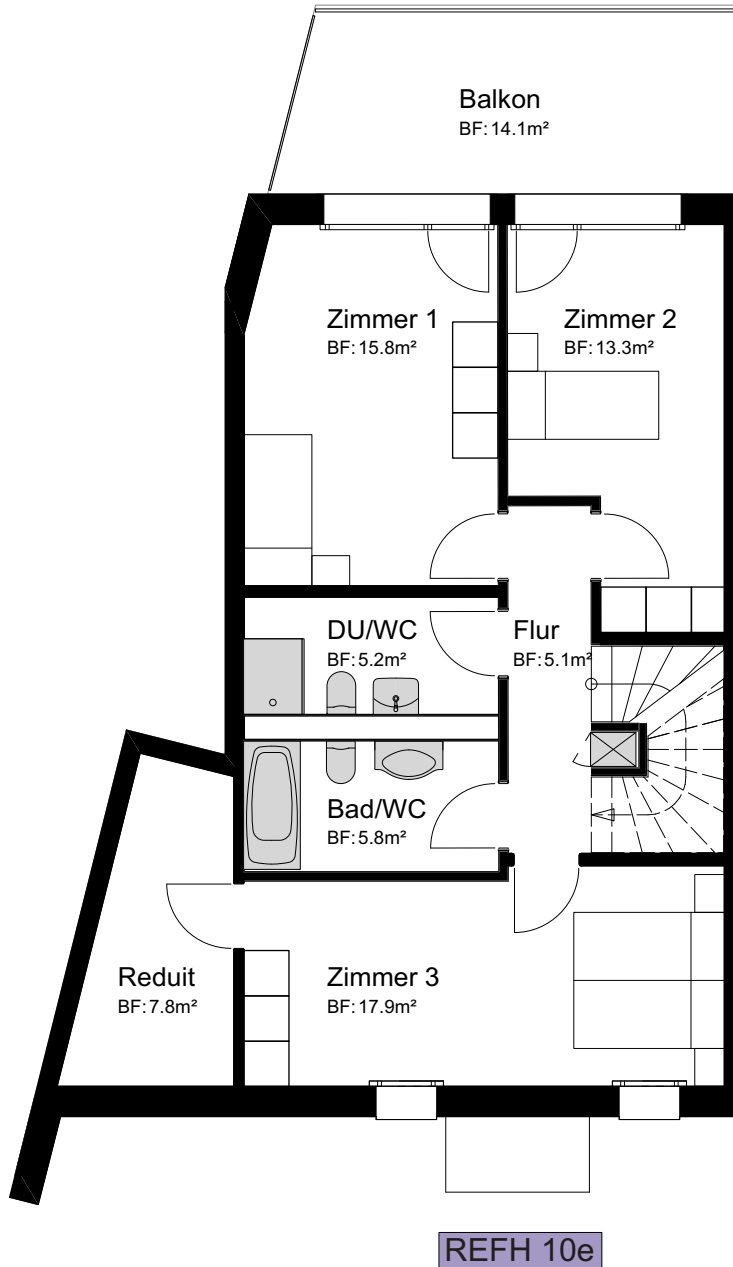

MASSSTAB 1:100

ÜBERBAUUNG
WANNERSMATT
3250 LYSS




ATTIKA
REFH 10e
Typ D

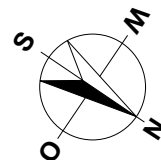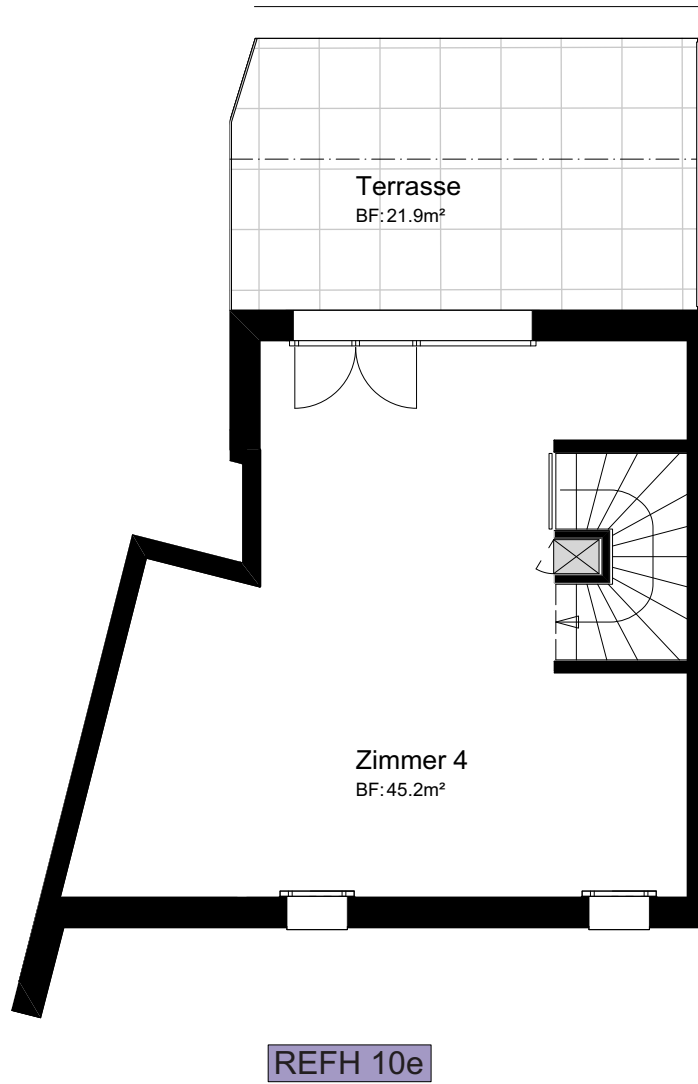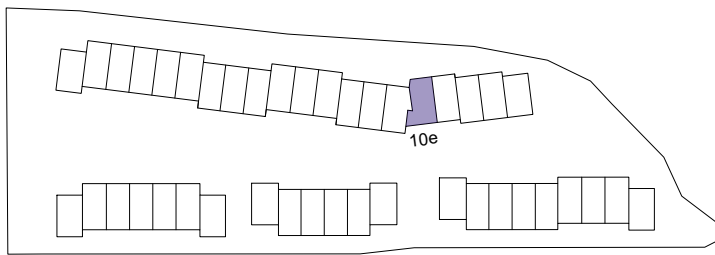


MASSSTAB 1:100

ÜBERBAUUNG
WANNERSMATT
3250 LYSS

UNTERGESCHOSS
REFH 10e
Typ D

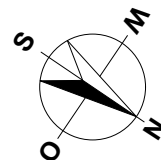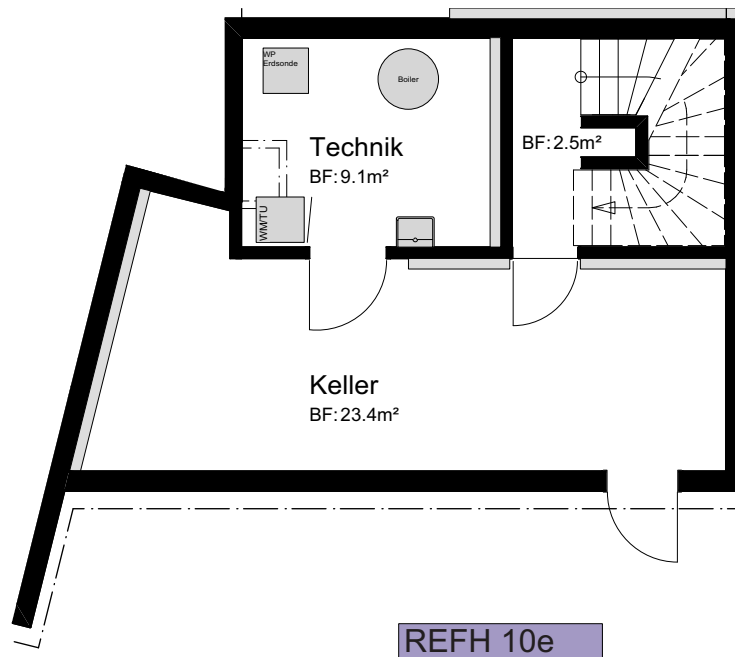
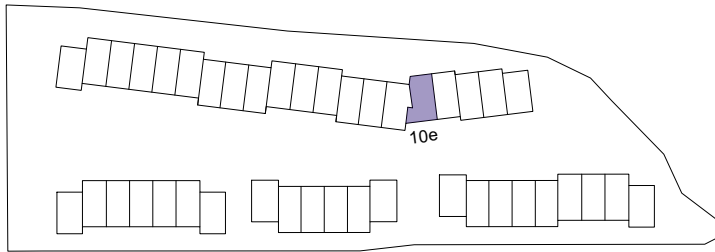


MASSSTAB 1:100

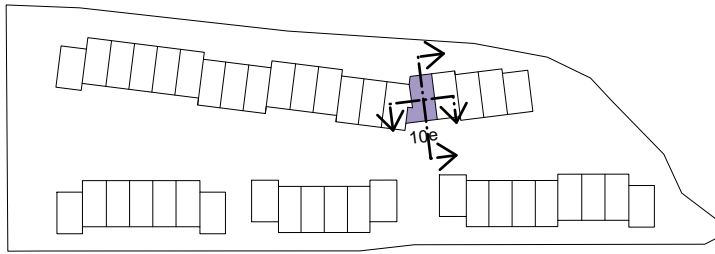

ÜBERBAUUNG
WANNERSMATT
3250 LYSS



SCHEMASCHNITTE
REFH 10e
Typ D

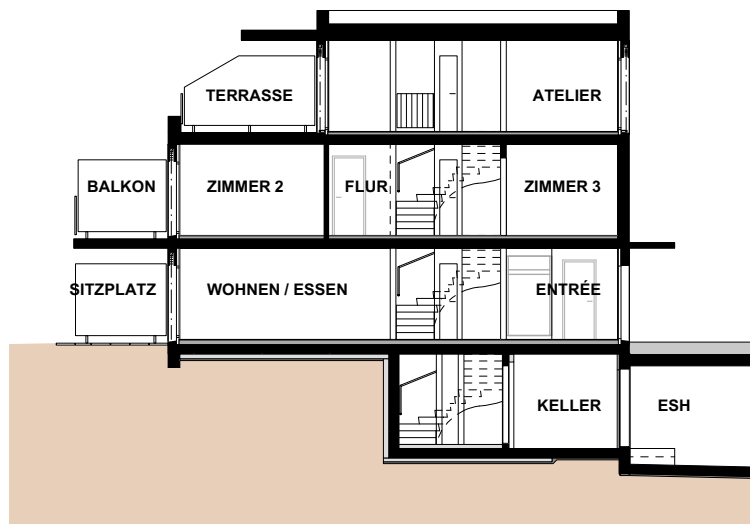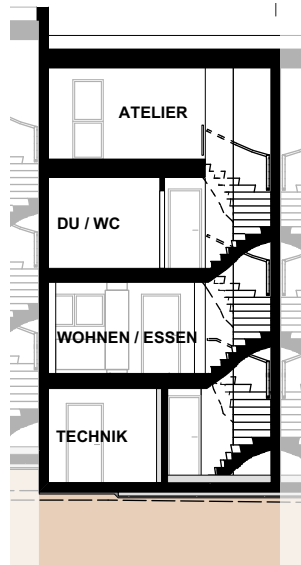


MASSSTAB 1:200

ÜBERBAUUNG
WANNERSMATT
3250 LYSS


FASSADEN
REFH 10e
Typ D

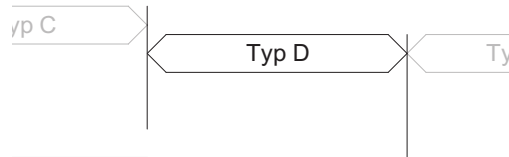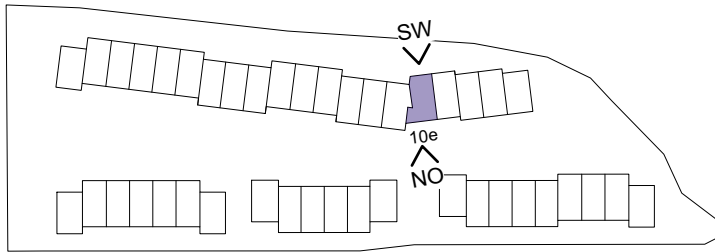

NORDOST

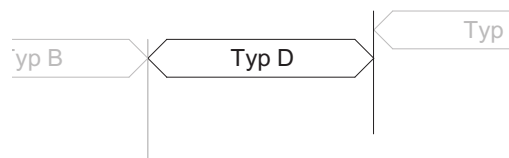

SÜDWEST

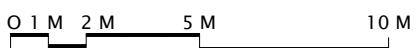

MASSSTAB 1:200

