
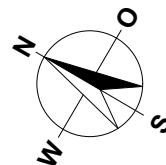


**LOTISSEMENT AU MILAVY  
1580 AVENCHES**

**BÂTIMENT B3  
5.5 PIÈCES**


APPARTEMENT: 2ème étage, B3-12  
 CAVE: 14.0 m<sup>2</sup>  
 TERRASSE: 20.5 m<sup>2</sup>  
 SURFACE HABITABLE NETTE: 114.5 m<sup>2</sup>

B3-13	B3-14	B3-15	
B3-9	B3-10	B3-11	B3-12
B3-5	B3-6	B3-7	B3-8
B3-1	B3-2	B3-3	B3-4
Sous-sol			


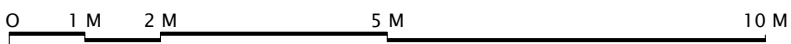


ÉCHELLE 1:100

LOTISSEMENT AU MILAVY  
1580 AVENCHES


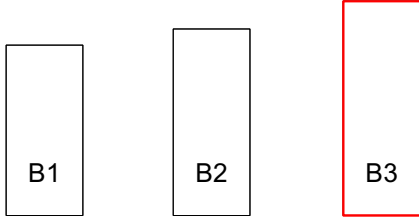


SOUS-SOL

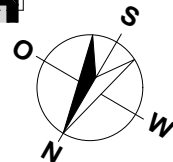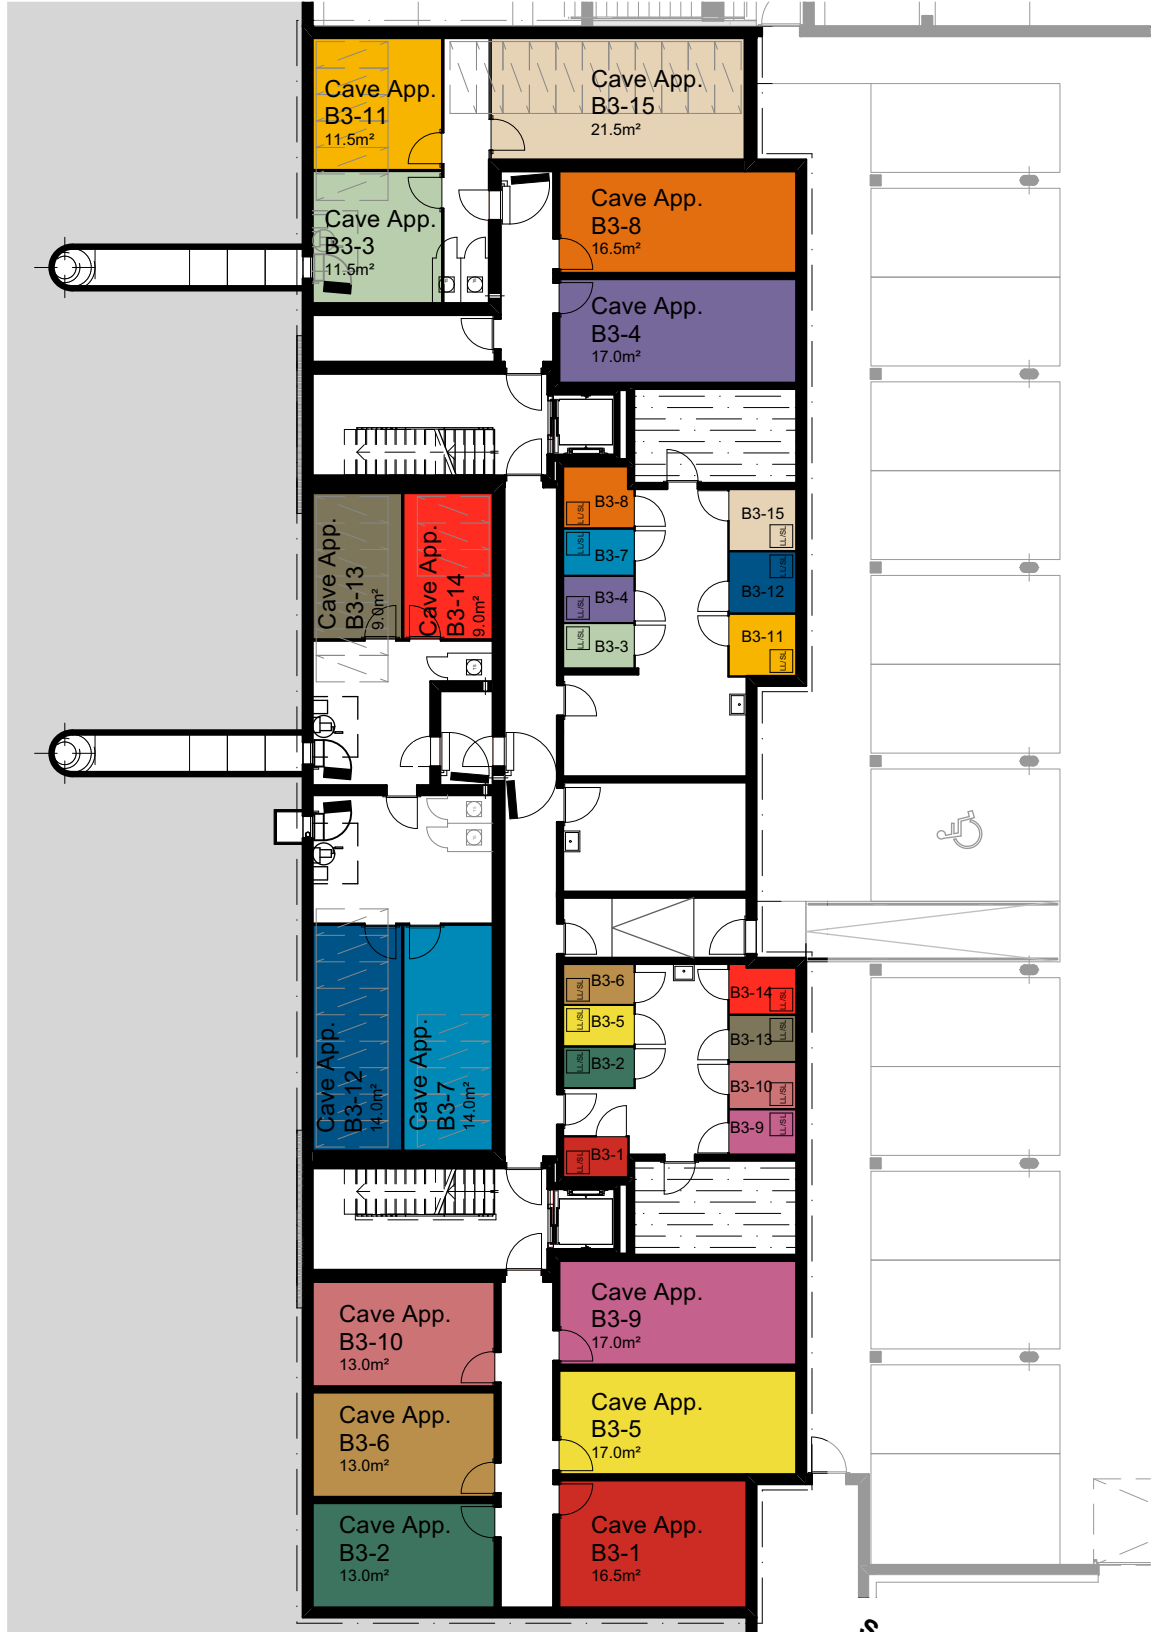


ÉCHELLE 1:200


LOTISSEMENT AU MILAVY  
1580 AVENCHES

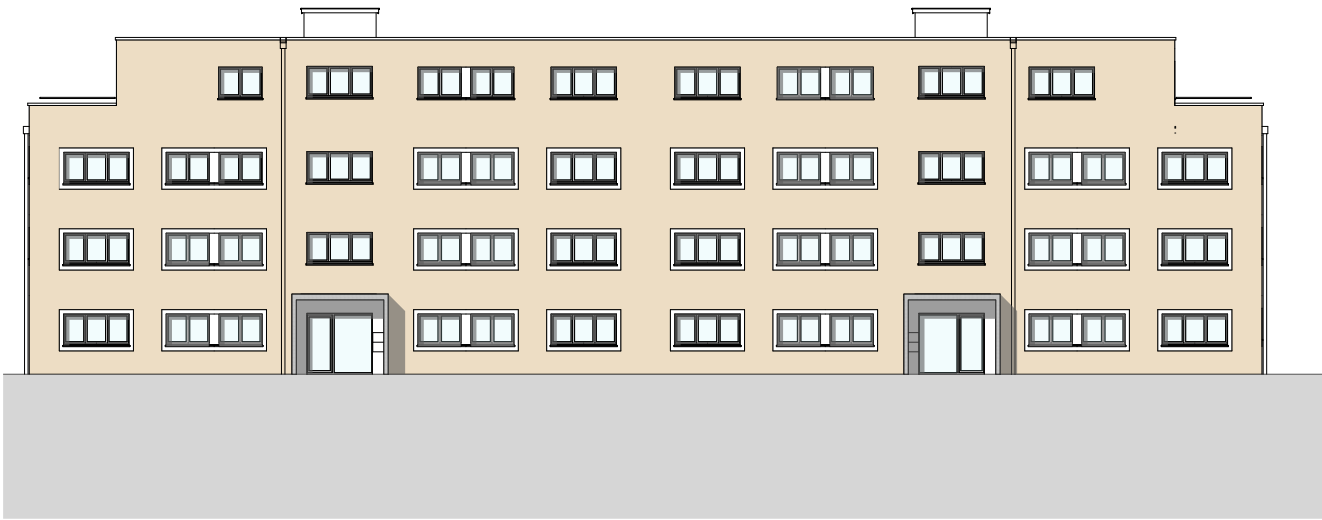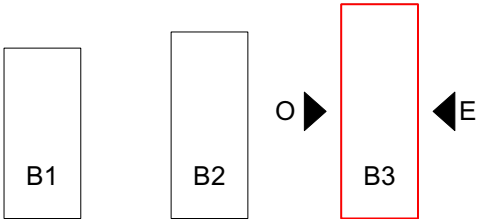


EST

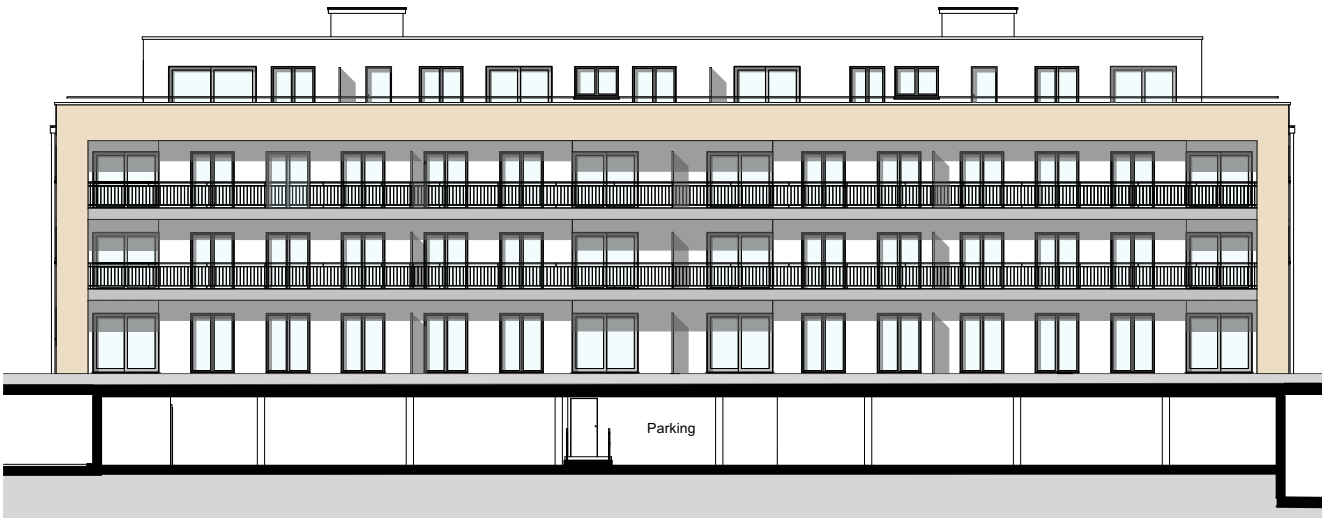

OUEST

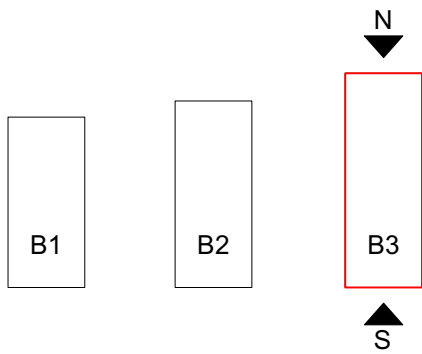

LOTISSEMENT AU MILAVY  
1580 AVENCHES

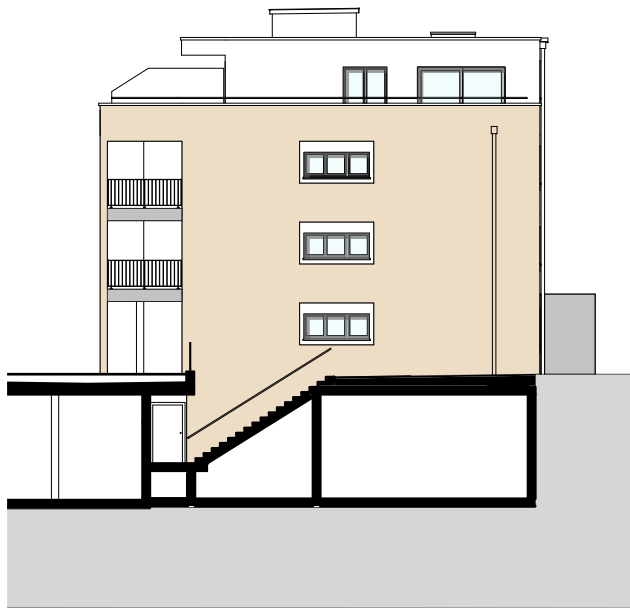


NORD



SUD

LOTISSEMENT AU MILAVY  
1580 AVENCHES

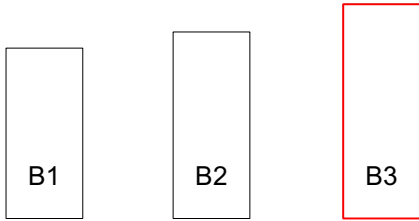

GARAGE

