


MEHRFAMILIENHAUS
BAHNHOFSTRASSE 4, 6
3292 BUSSWIL
3.5 ZIMMER

WOHNUNG: WHG 2, 1.OG
KELLER: 5.0 m²
BALKON: 16.5 m²
NETTOWOHNFLÄCHE: 82.5 m²



MEHRFAMILIENHAUS
BAHNHOFSTRASSE 4, 6
3292 BUSSWIL

UNTERGESCHOSS RECHTS

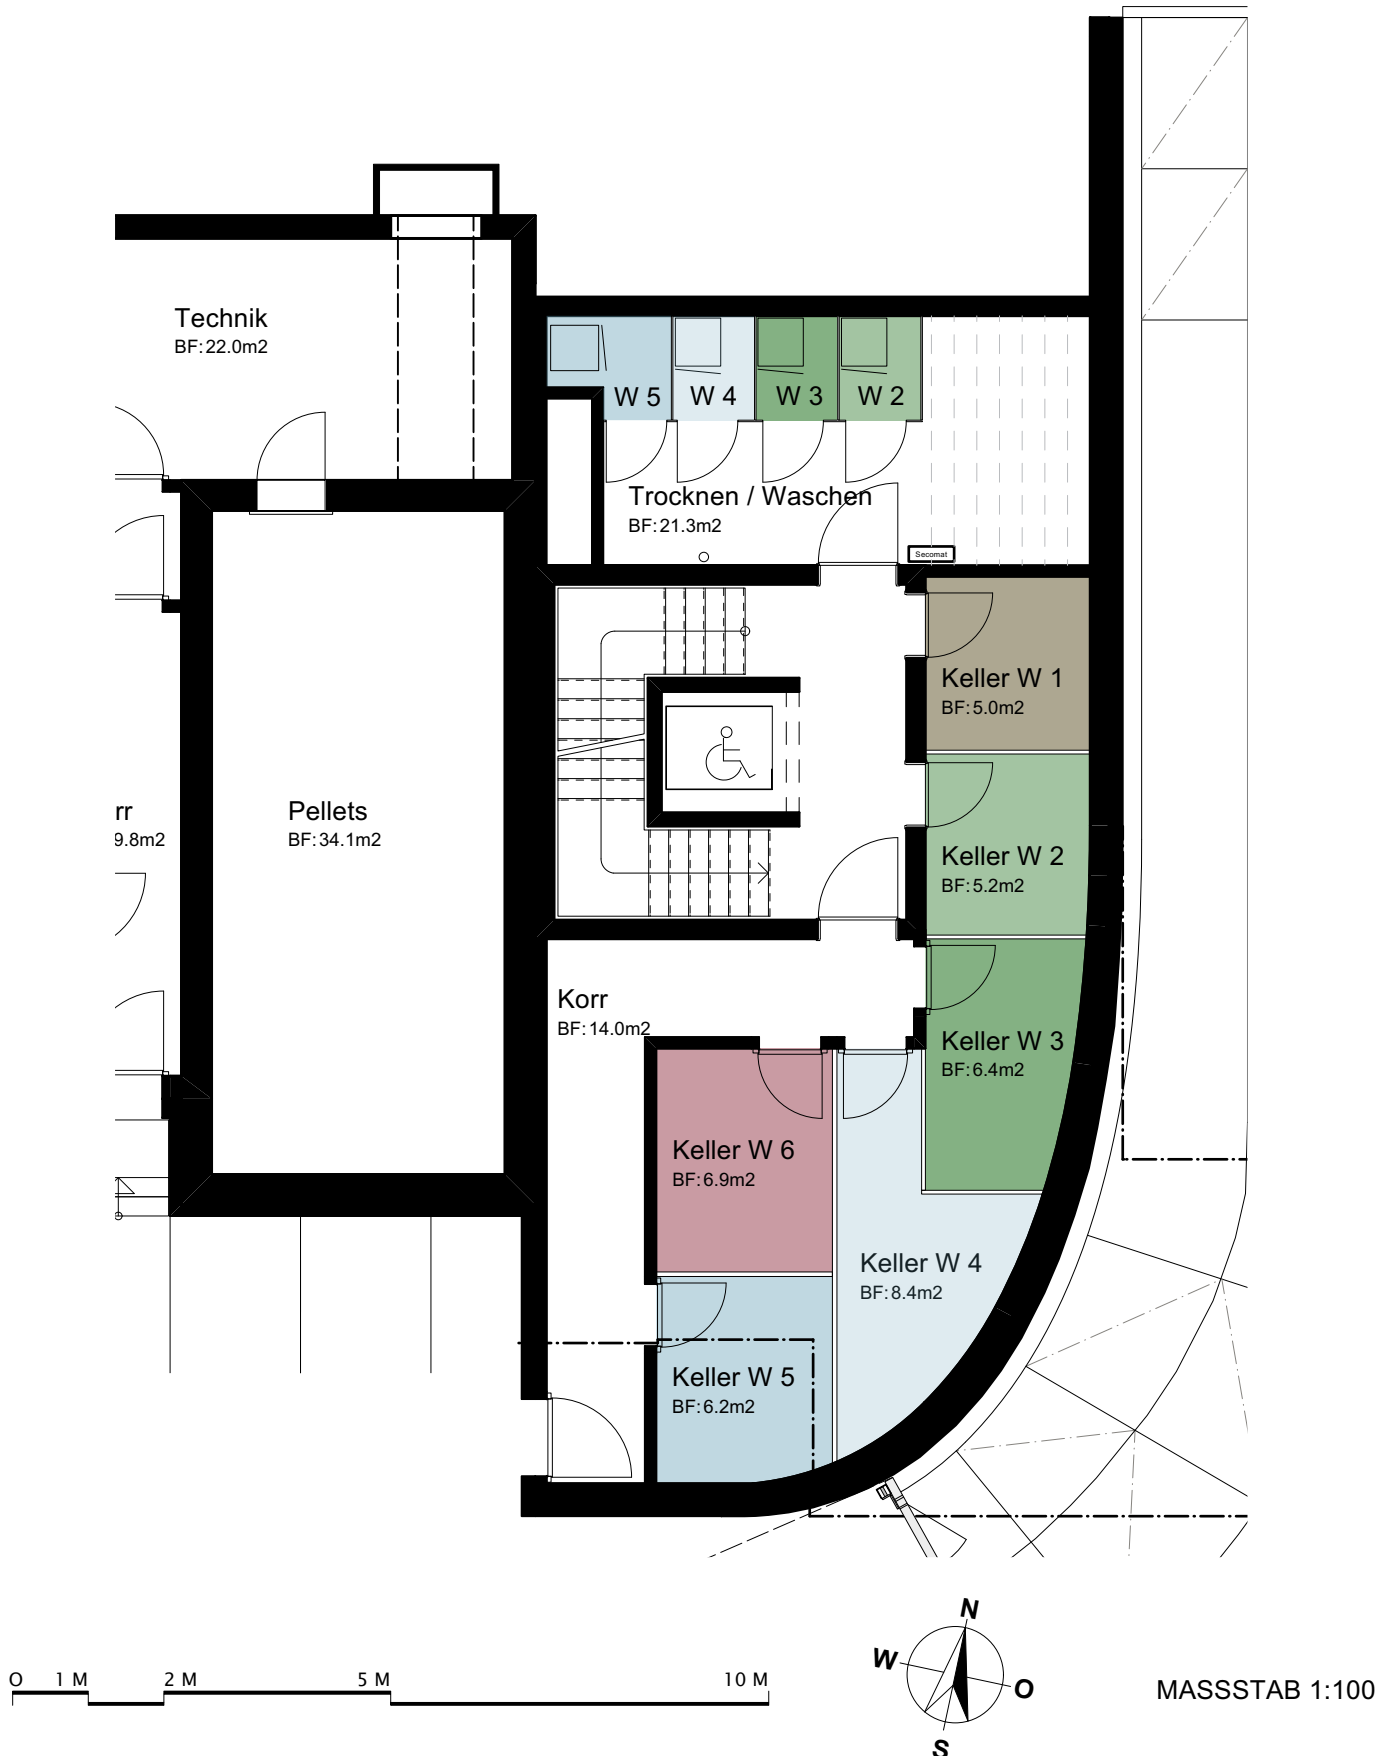


MEHRFAMILIENHAUS
BAHNHOFSTRASSE 4, 6
3292 BUSSWIL


EINSTELLHALLE/KELLER



0 5 M 10 M 20 M

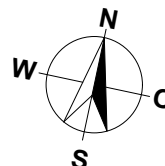

MASSSTAB 1:200

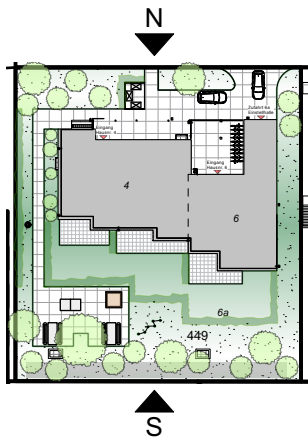

MEHRFAMILIENHAUS BAHNHOFSTRASSE 4, 6 3292 BUSSWIL

FASSADEN



SÜDEN




NORDEN

0 1 M 2 M 5 M 10 M

MASSSTAB 1:200

W

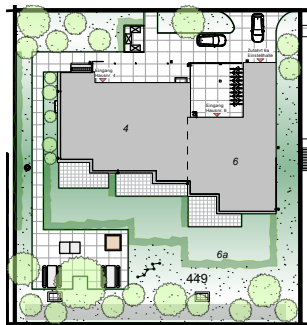

MEHRFAMILIENHAUS
BAHNHOFSTRASSE 4, 6
3292 BUSSWIL

FASSADEN



WESTEN



OSTEN

0 1 M 2 M 5 M 10 M

MASSTAB 1:200