
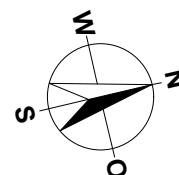
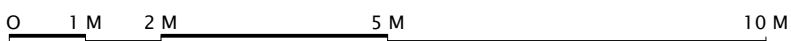


TEIL A TEIL B

| | | | | |
|----------------------|------|------|------|--------------|
| 04.1 | | | | |
| 03.1 | 03.2 | 03.3 | 03.4 | |
| 02.1 | 02.2 | 02.3 | 02.4 | 02.5 |
| 01.1 | 01.2 | 01.3 | 01.4 | 01.5 |
| UNTERGESCHOSS TEIL A | | | 00.1 | 00.2 |
| UNTERGESCHOSS TEIL B | | | | ESTH 1+2+3+7 |
| | | | | ESTH 4+5+6 |

ÜBERBAUUNG STRIEGEL-PARK
5745 SAFENWIL
MEHRFAMILIENHAUS 5 / 4.5 ZIMMER


WOHNUNG: 03.1, 2.OG (TEIL A)
 AUSSENSITZPLATZ: 14.2 m²
 NEBENRÄUME: 17.1 m²
 NETTOWOHNFLÄCHE: 103.3 m²

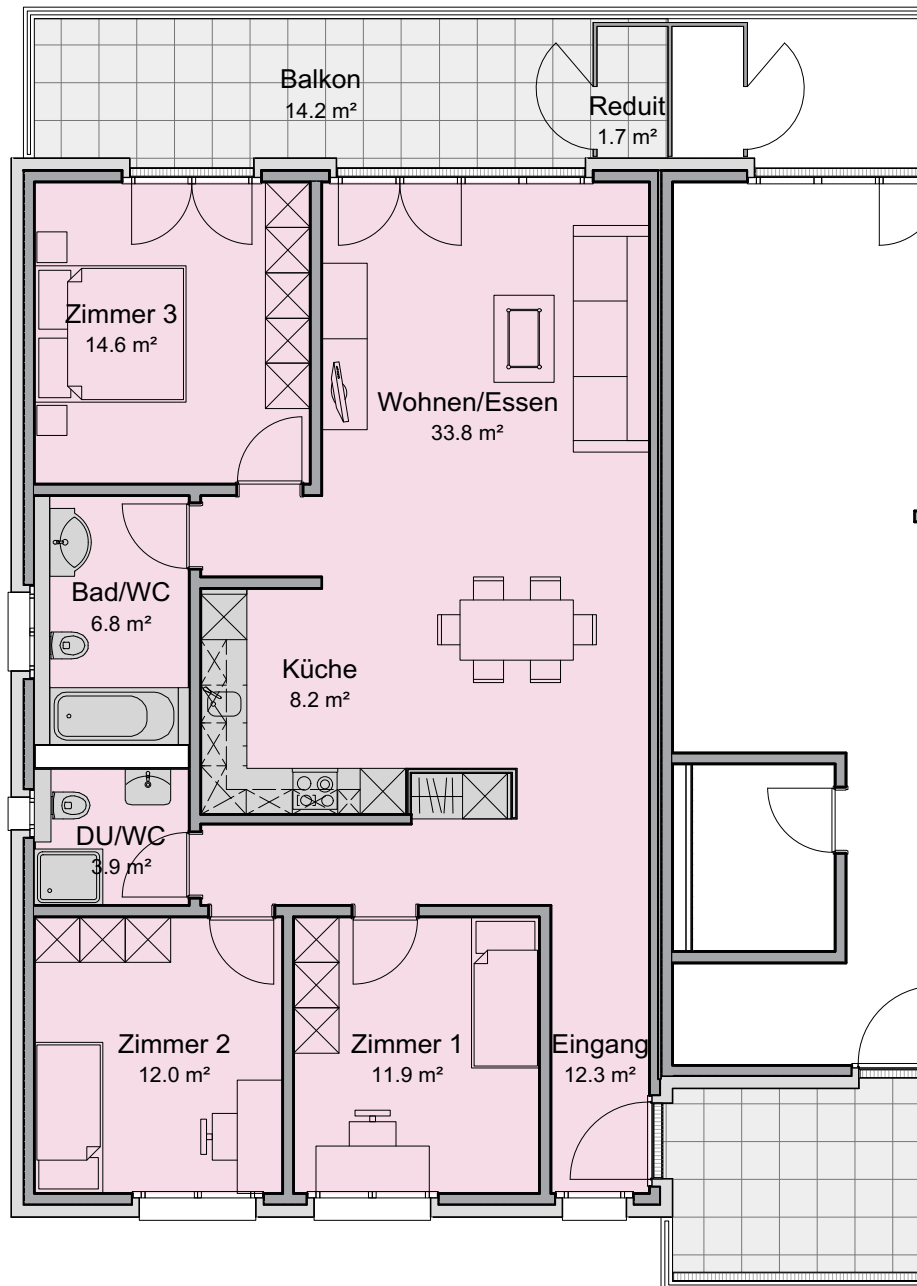


MASSSTAB 1:100

ÜBERBAUUNG STRIEGEL-PARK
5745 SAFENWIL
MEHRFAMILIENHAUS 5

UNTERGESCHOSS TEIL B LINKS

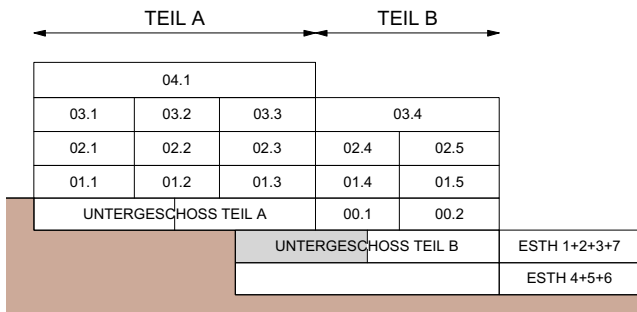

0 1 M 2 M 5 M 10 M

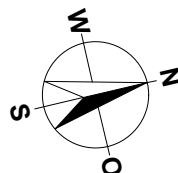


MASSSTAB 1:100

TEIL A TEIL B


| | | | | |
|----------------------|------|------|----------------------|------|
| 04.1 | | | | |
| 03.1 | 03.2 | 03.3 | 03.4 | |
| 02.1 | 02.2 | 02.3 | 02.4 | 02.5 |
| 01.1 | 01.2 | 01.3 | 01.4 | 01.5 |
| UNTERGESCHOSS TEIL A | | | 00.1 | 00.2 |
| | | | UNTERGESCHOSS TEIL B | |
| | | | ESTH 1+2+3+7 | |
| | | | ESTH 4+5+6 | |

ÜBERBAUUNG STRIEGEL-PARK
5745 SAFENWIL
MEHRFAMILIENHAUS 5

UNTERGESCHOSS TEIL A LINKS

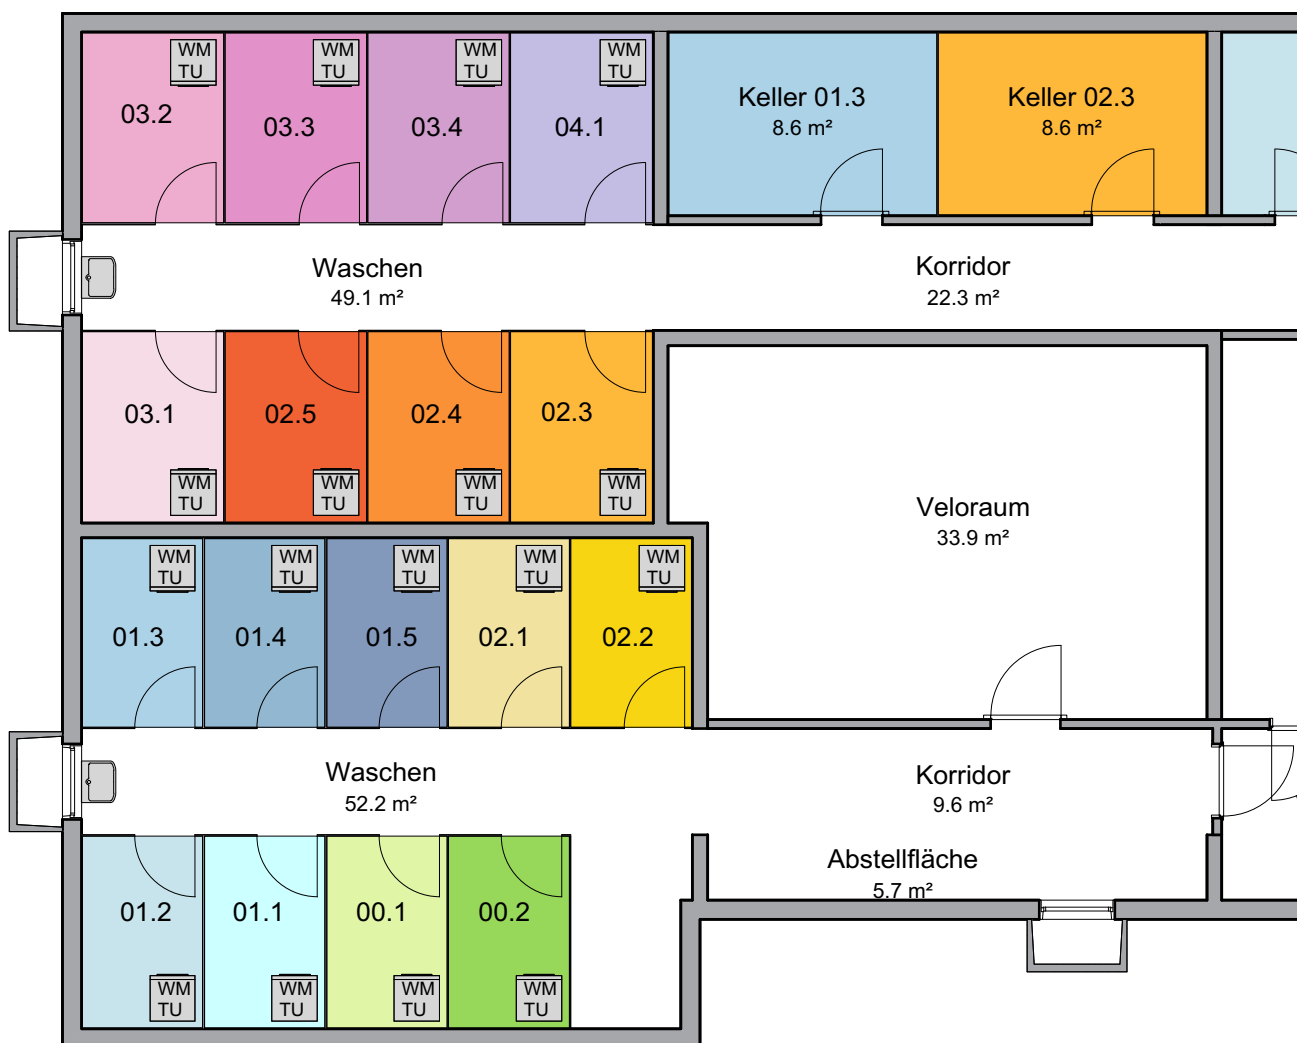


0 1 M 2 M 5 M 10 M

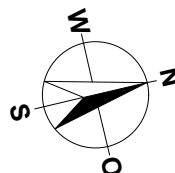


MASSSTAB 1:100

ÜBERBAUUNG STRIEGEL-PARK
5745 SAFENWIL
MEHRFAMILIENHAUS 5

LÄNGSSCHNITT

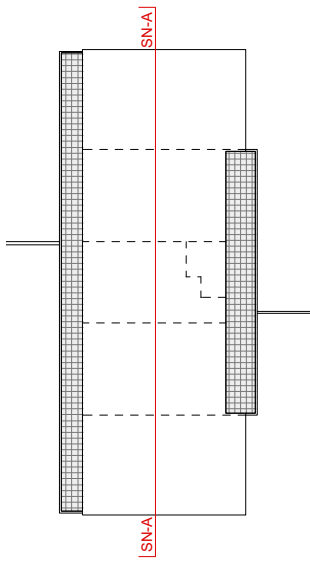


Längsschnitt A-A

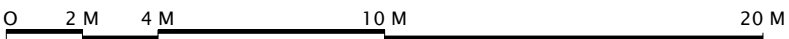


MASSTAB 1:200

ÜBERBAUUNG STRIEGEL-PARK
5745 SAFENWIL
MEHRFAMILIENHAUS 5


SCHNITTE TEIL A UND B

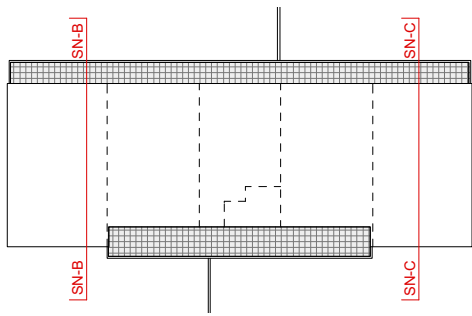

Querschnitt B-B

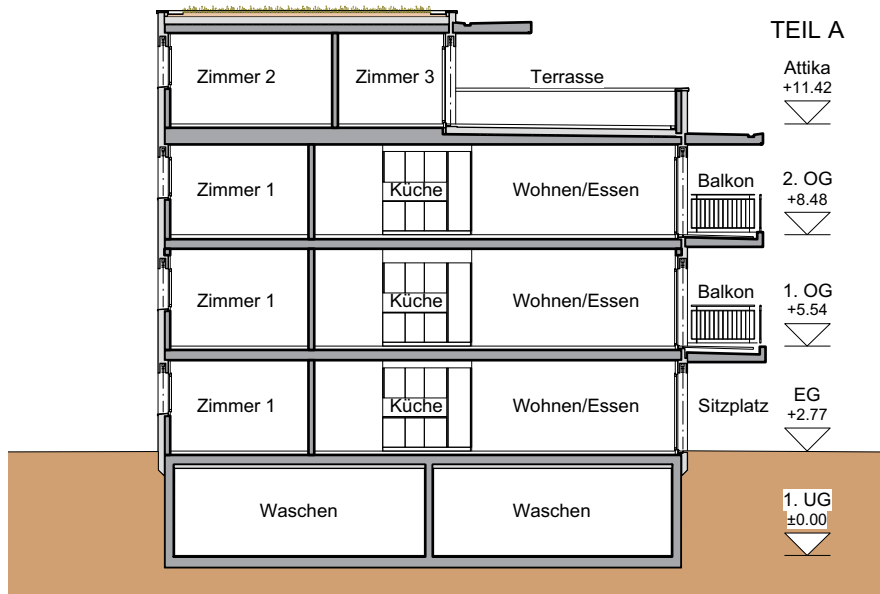



Querschnitt C-C

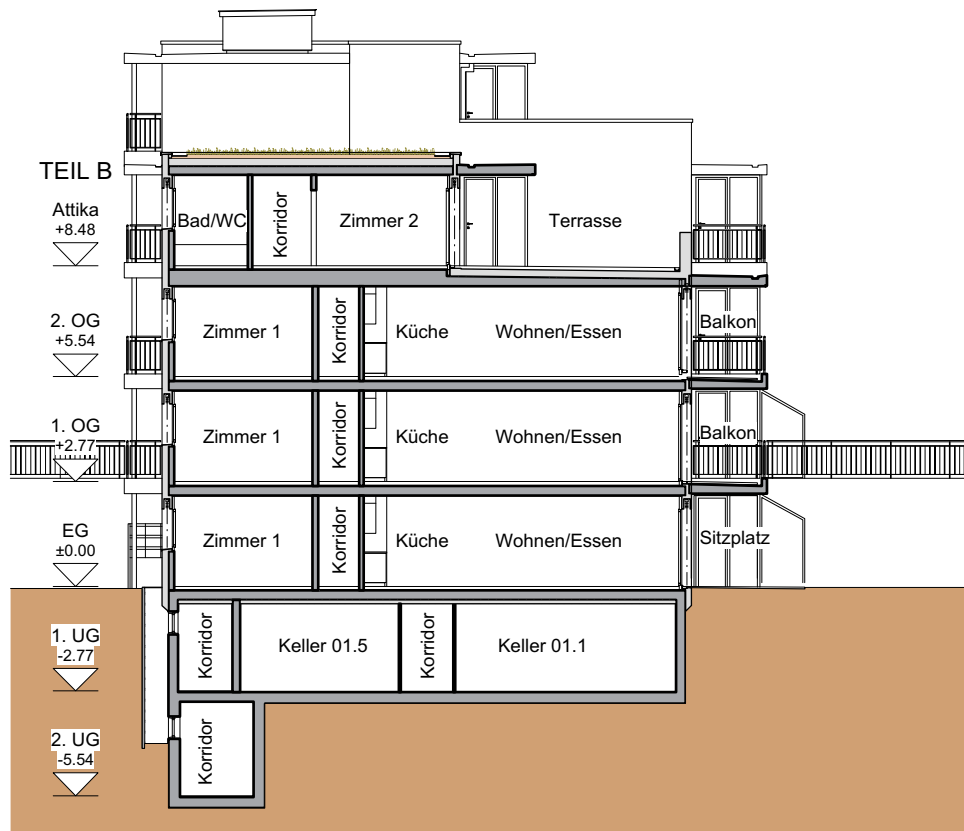

MASSTAB 1:200

ÜBERBAUUNG STRIEGEL-PARK
5745 SAFENWIL
MEHRFAMILIENHAUS 5

OSTFASSADE

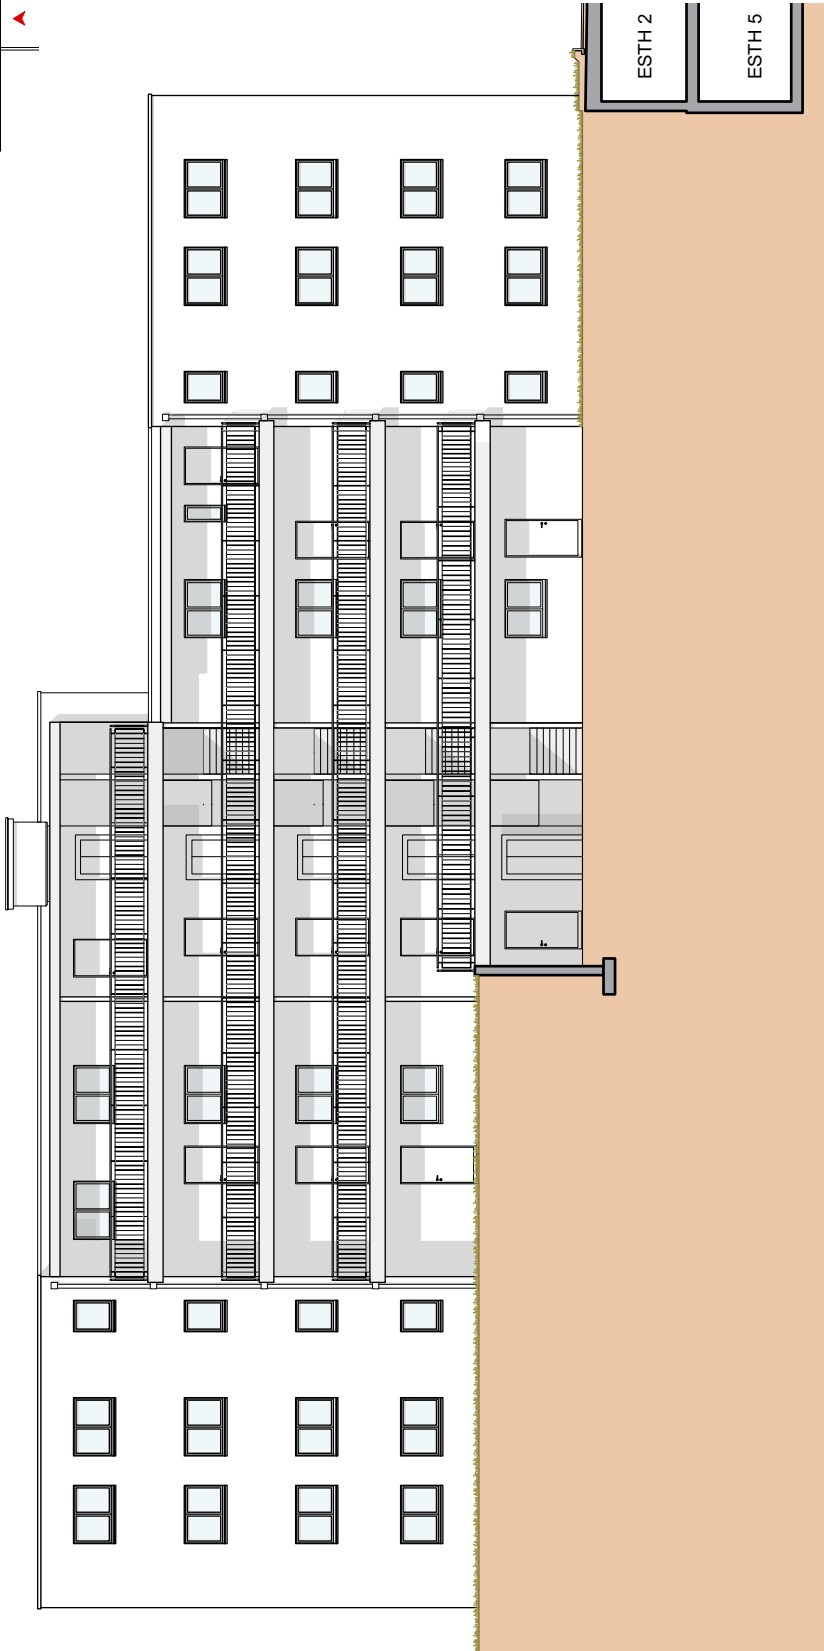
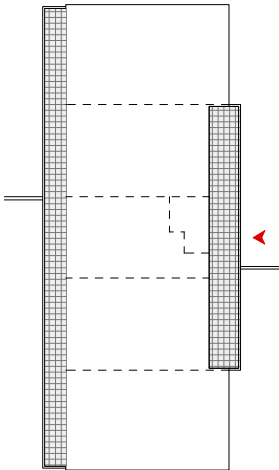


0 2 M 4 M 10 M 20 M

MASSSTAB 1:200

ÜBERBAUUNG STRIEGEL-PARK
5745 SAFENWIL
MEHRFAMILIENHAUS 5

WESTFASSADE


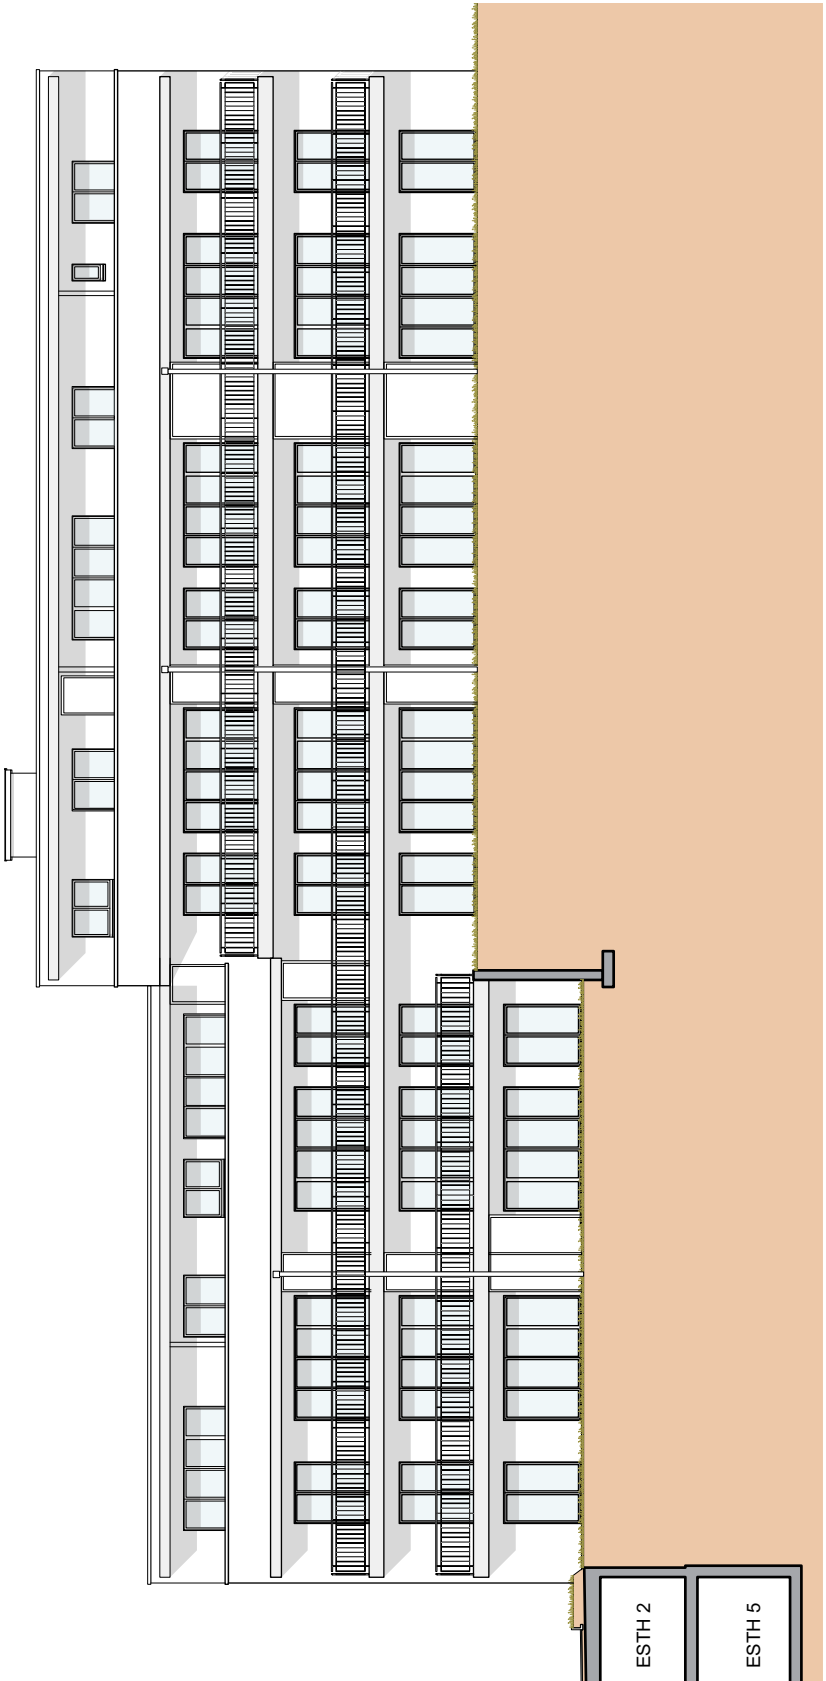
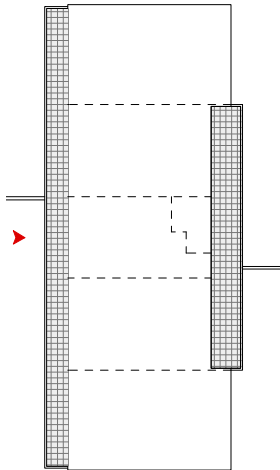


0 2 M 4 M 10 M 20 M

MASSTAB 1:200

ÜBERBAUUNG STRIEGEL-PARK
5745 SAFENWIL
MEHRFAMILIENHAUS 5

NORD- & SÜDFASSADE

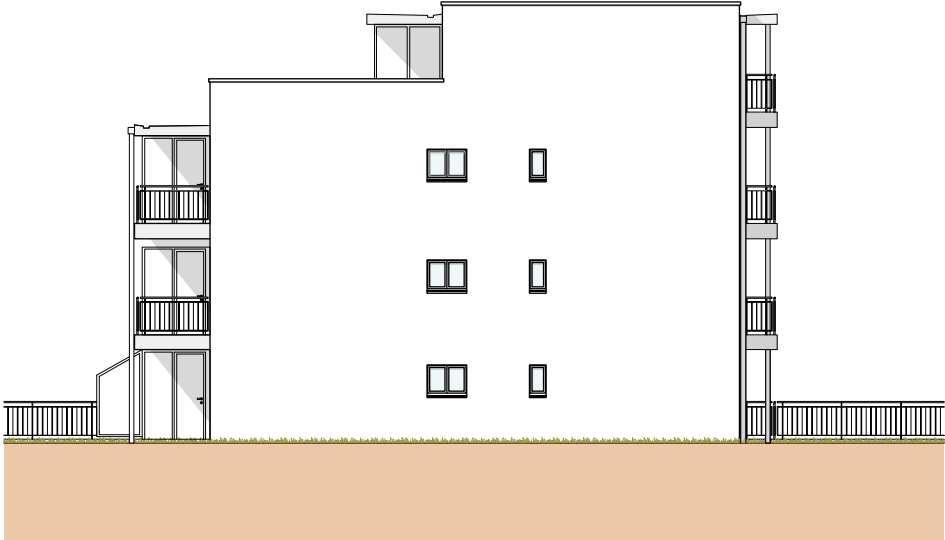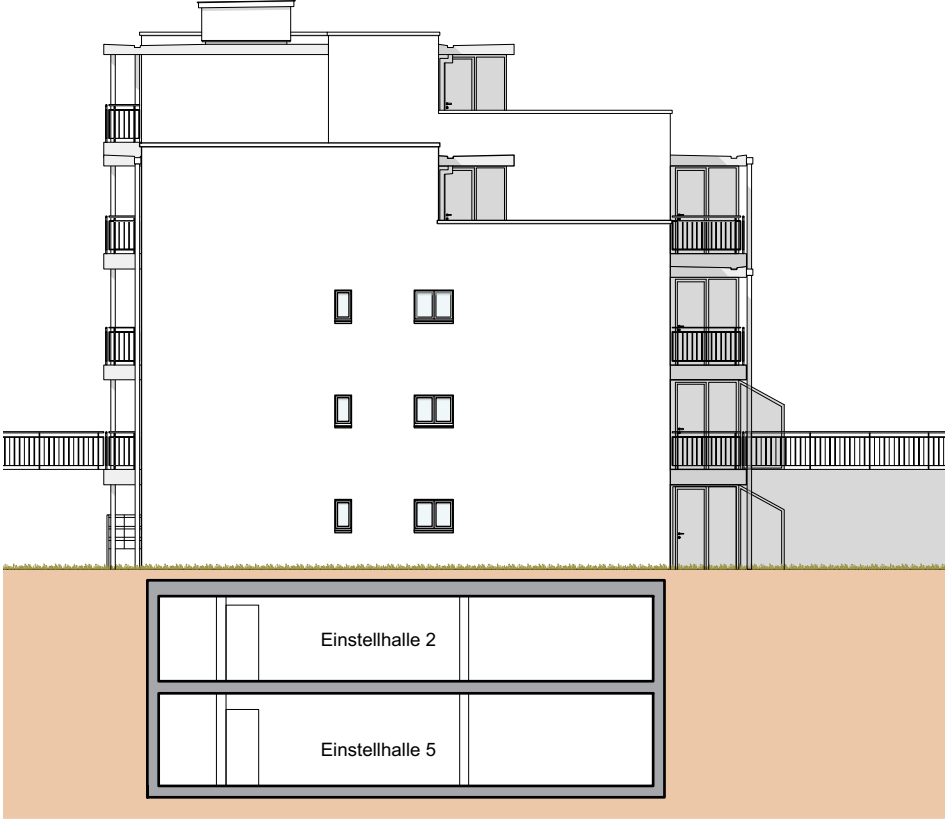
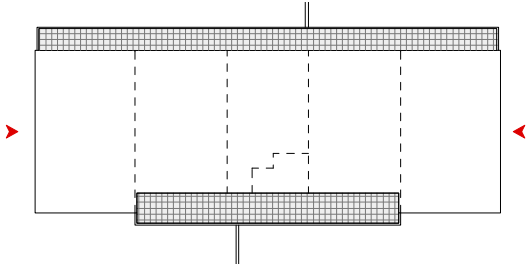


0 2 M 4 M 10 M 20 M

MASSTAB 1:200

Einstellhalle 1 + 2 + 3 + 7 (1. Untergeschoss)

Einstellhalle 4 + 5 + 6 (2. Untergeschoss)

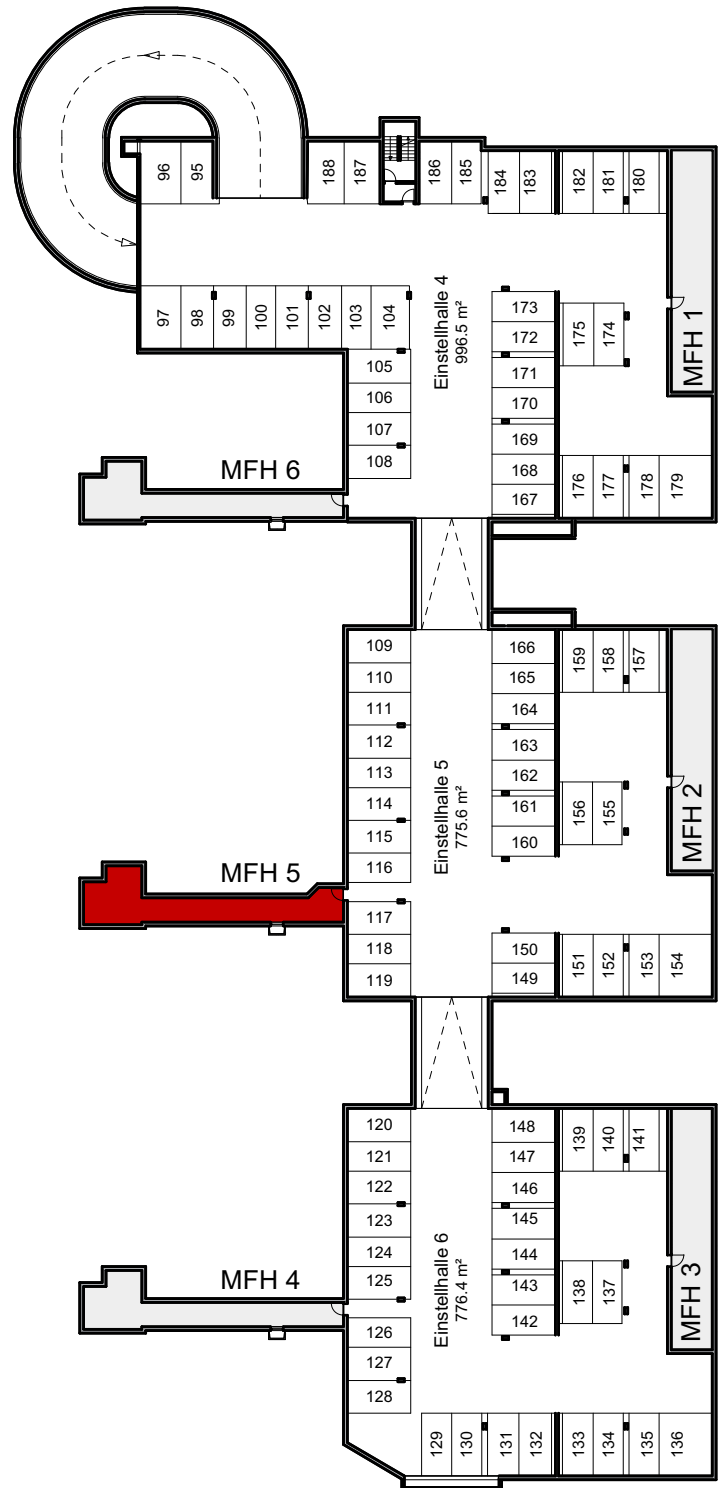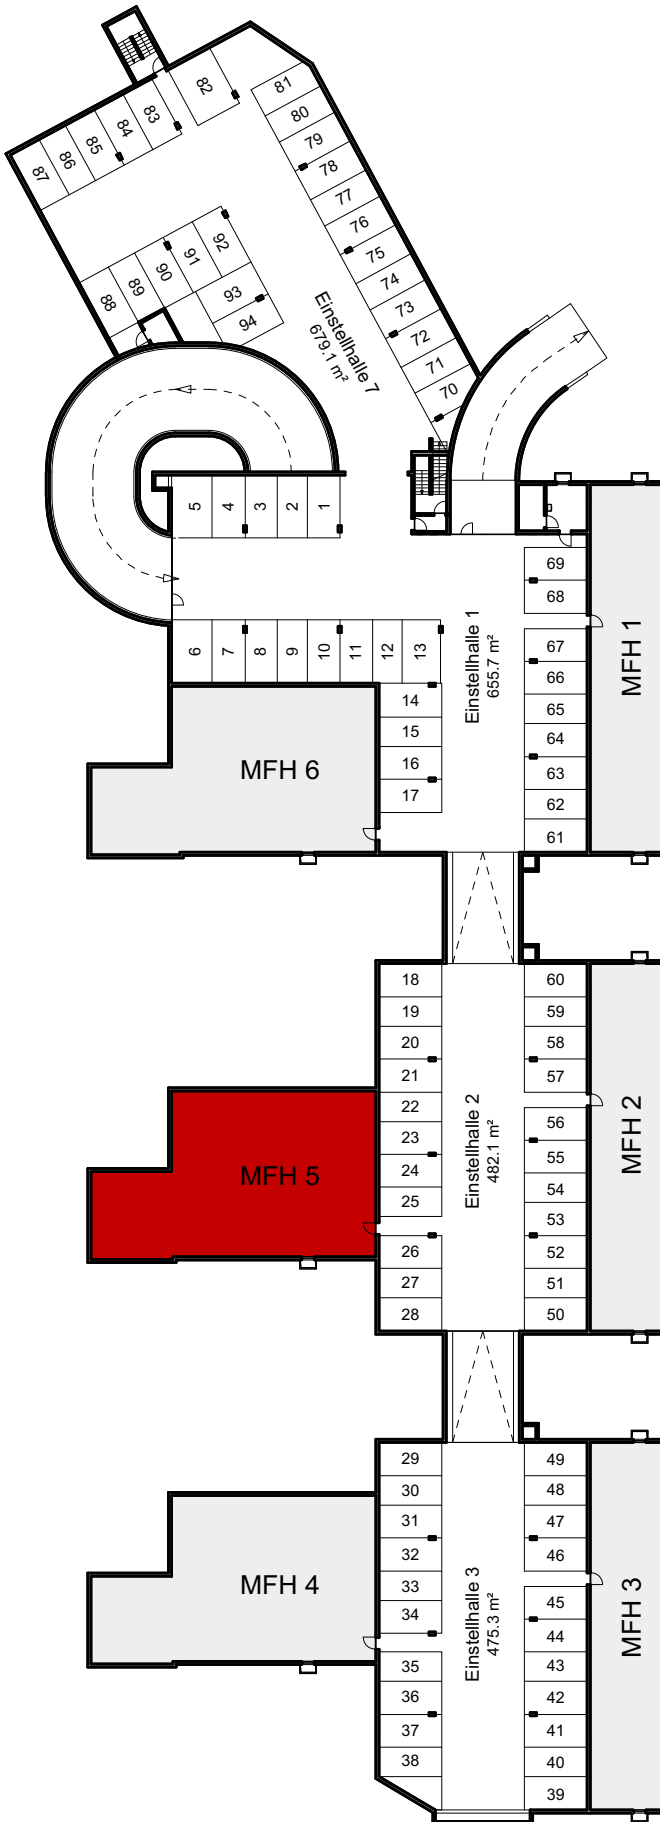

MASSTAB 1:600