
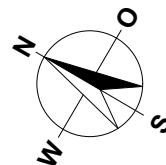
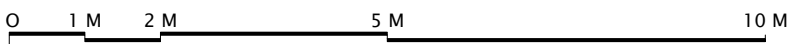


**LOTISSEMENT AU MILAVY
1580 AVENCHES**


**BÂTIMENT B3
5.5 PIÈCES**

APPARTEMENT: REZ DE CHAUSSÉE, B3-1
 CAVE: 16.5 m²
 TERRASSE: 22.5 m²
 SURFACE HABITABLE NETTE: 114.5 m²


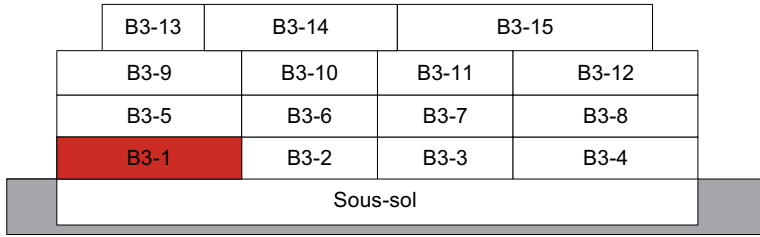


ÉCHELLE 1:100

LOTISSEMENT AU MILAVY
1580 AVENCHES


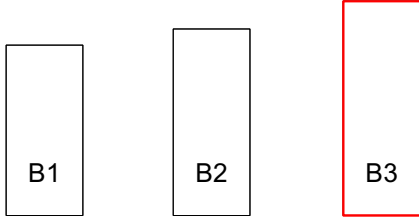


SOUS-SOL

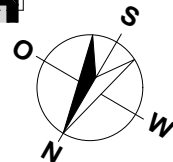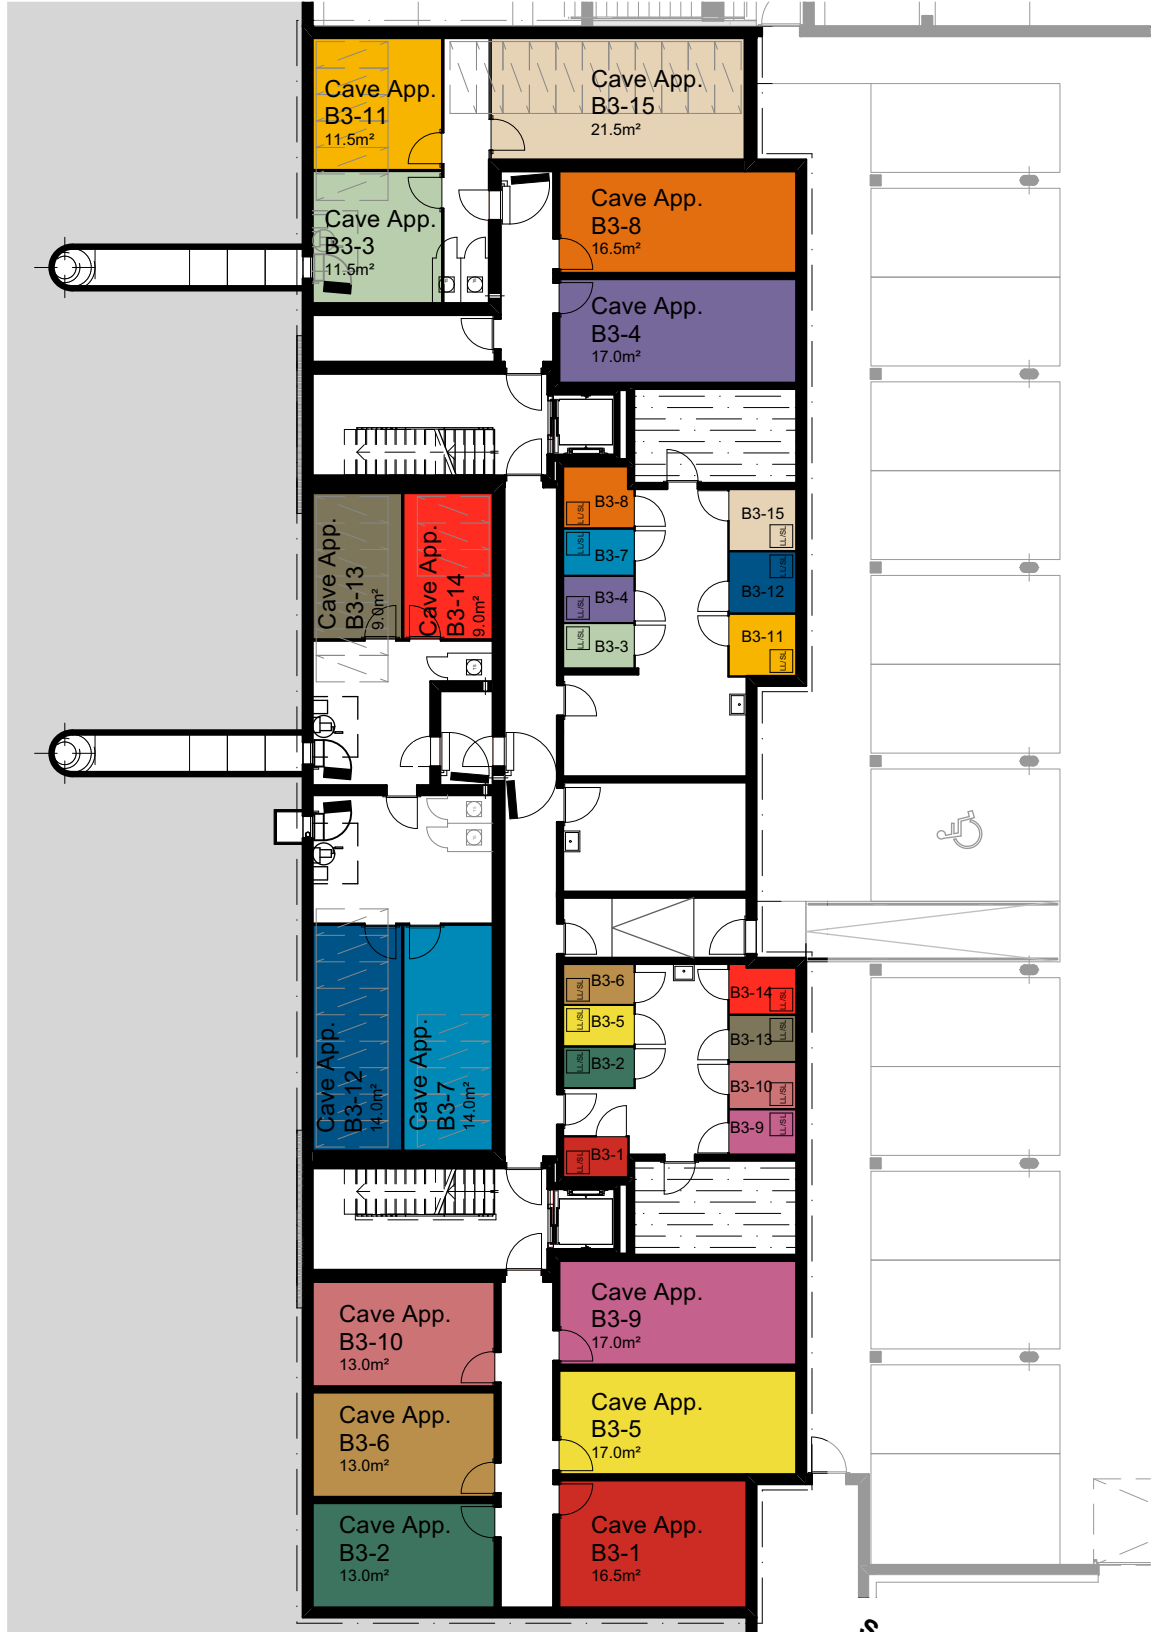


ÉCHELLE 1:200


LOTISSEMENT AU MILAVY
1580 AVENCHES

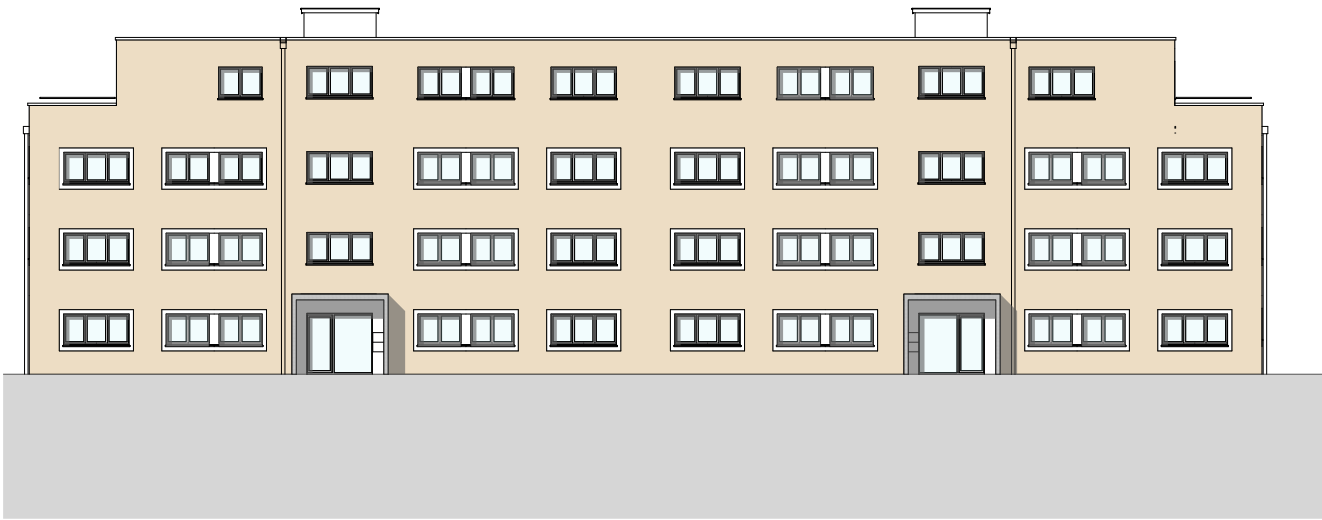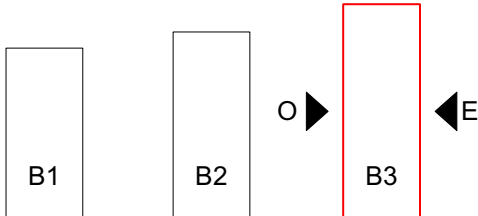


EST

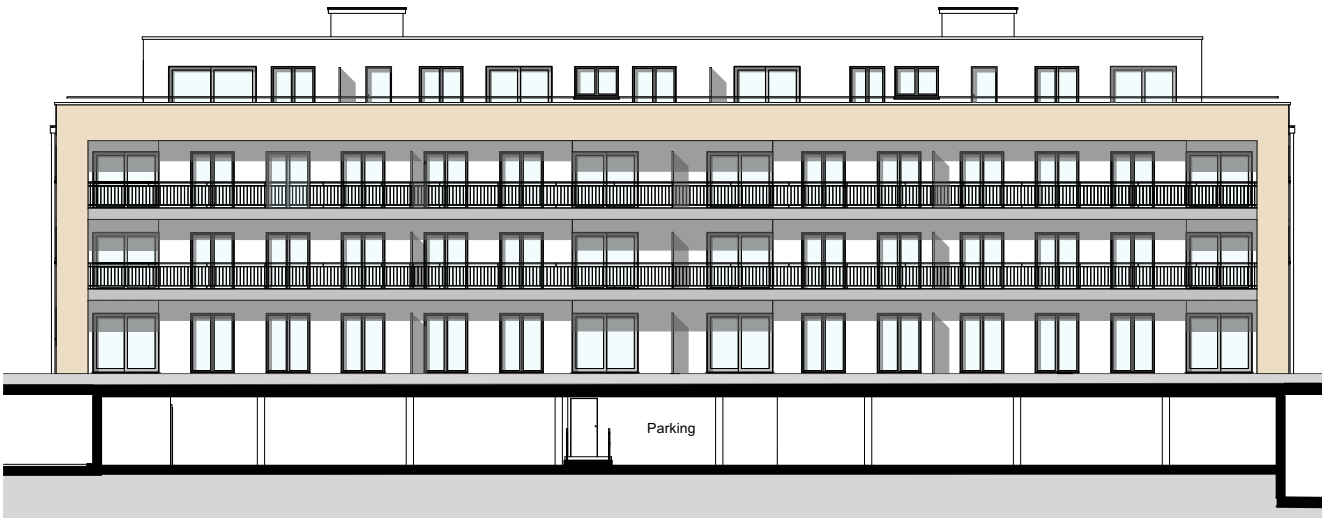

OUEST

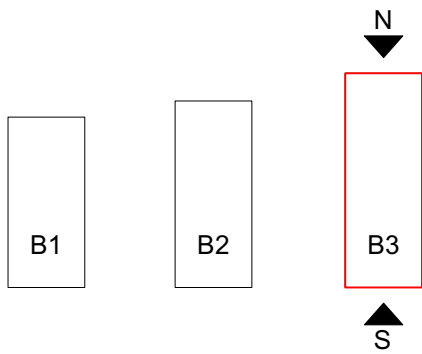

LOTISSEMENT AU MILAVY
1580 AVENCHES

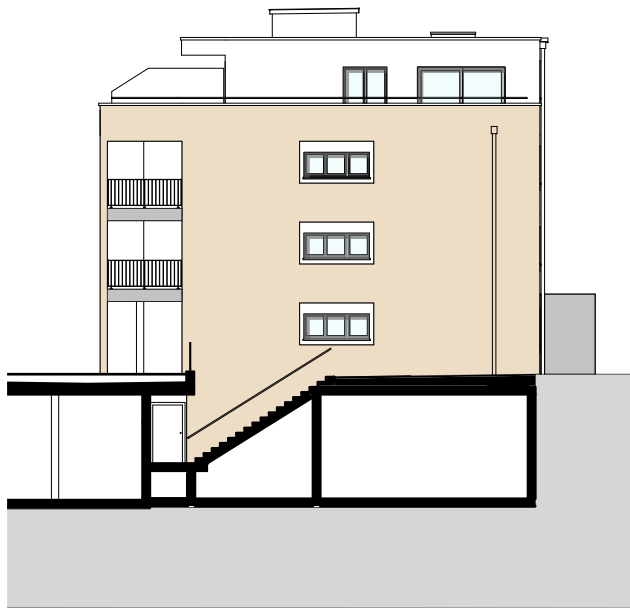


NORD



SUD

LOTISSEMENT AU MILAVY
1580 AVENCHES

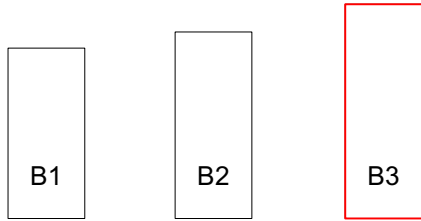

GARAGE

