
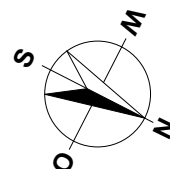
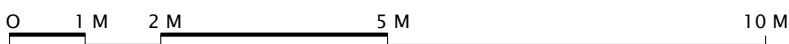
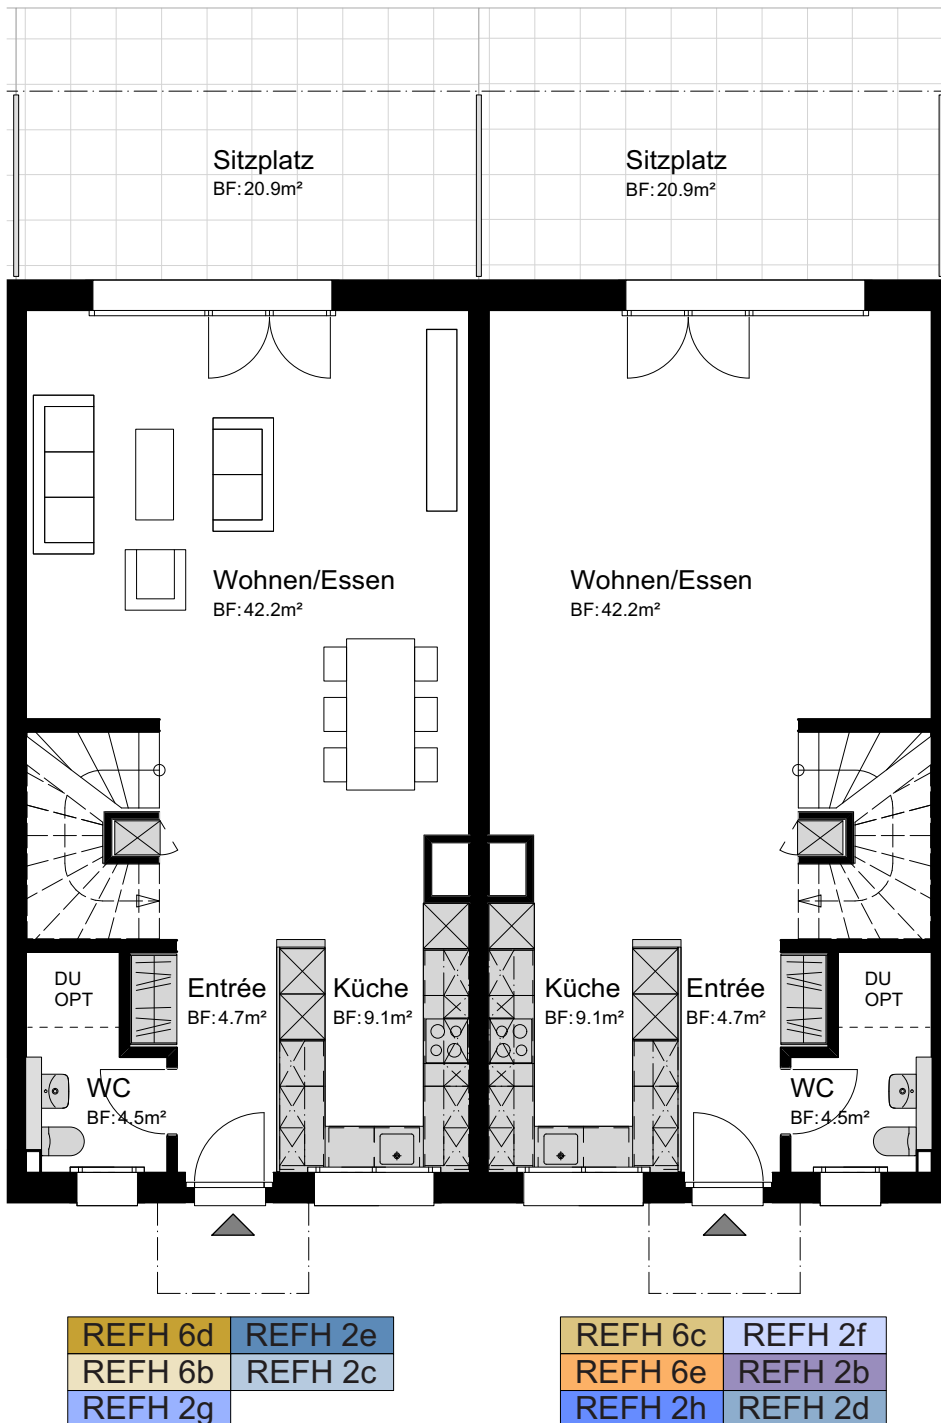


ÜBERBAUUNG
WANNERSMATT
3250 LYSS



ERDGESCHOSS
REFH 2b bis 2h
6b bis 6e
Typ H

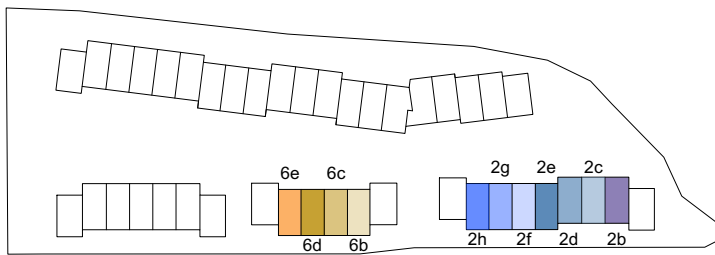

MASSSTAB 1:100



ÜBERBAUUNG
WANNERSMATT
3250 LYSS

OBERGESCHOSS
REFH 2b bis 2h
6b bis 6e
Typ H

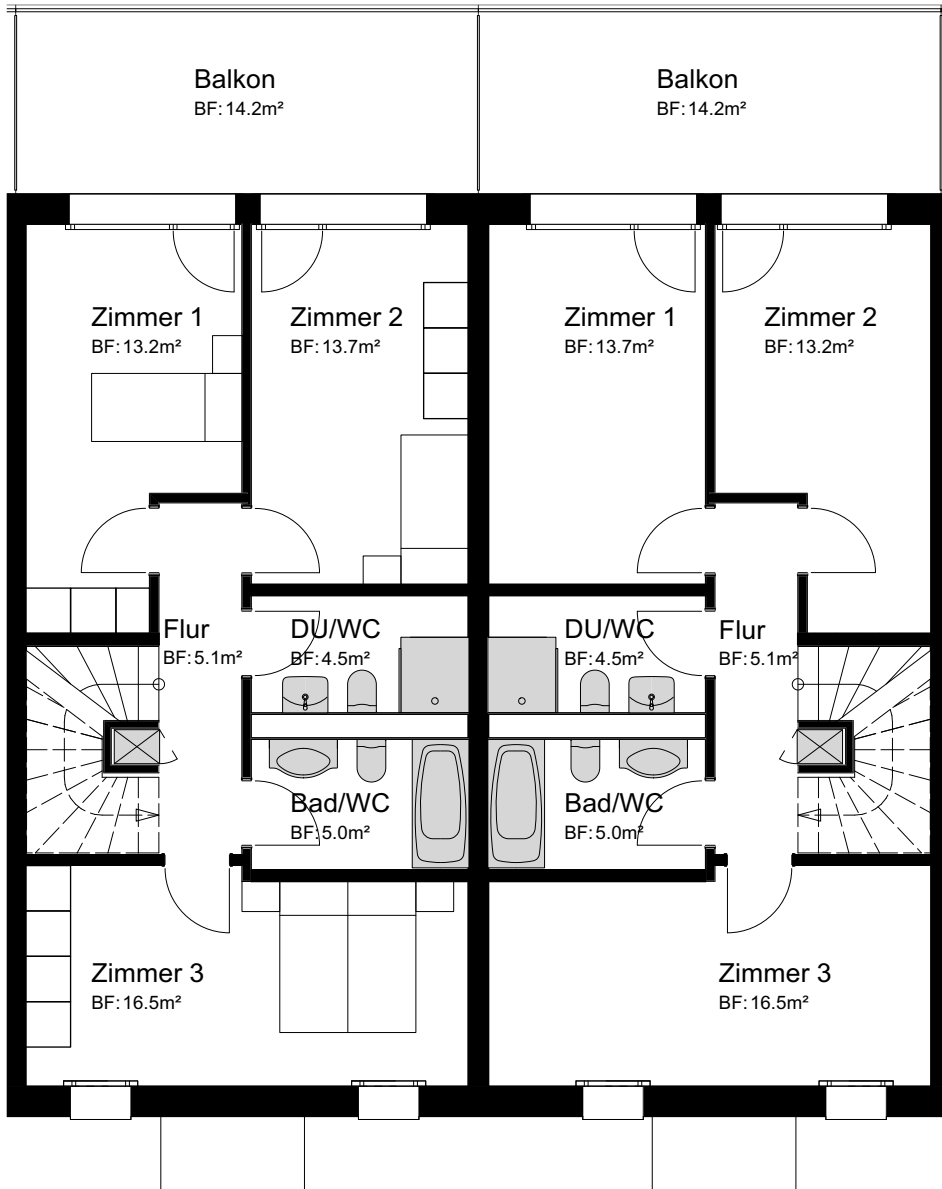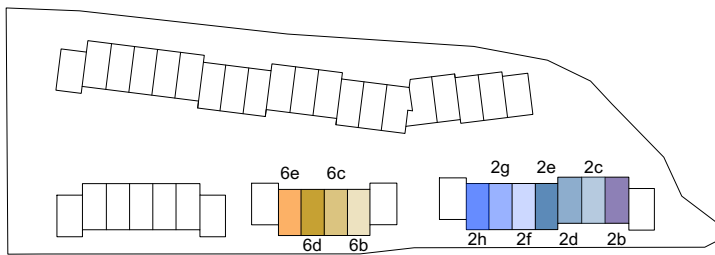

REFH 6d	REFH 2e
REFH 6b	REFH 2c
REFH 2g	



REFH 6c	REFH 2f
REFH 6e	REFH 2d
REFH 2h	REFH 2b

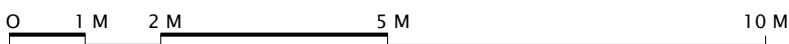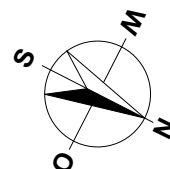

MASSSTAB 1:100



ÜBERBAUUNG
WANNERSMATT
3250 LYSS

Attika
REFH 2b bis 2h
6b bis 6e
Typ H

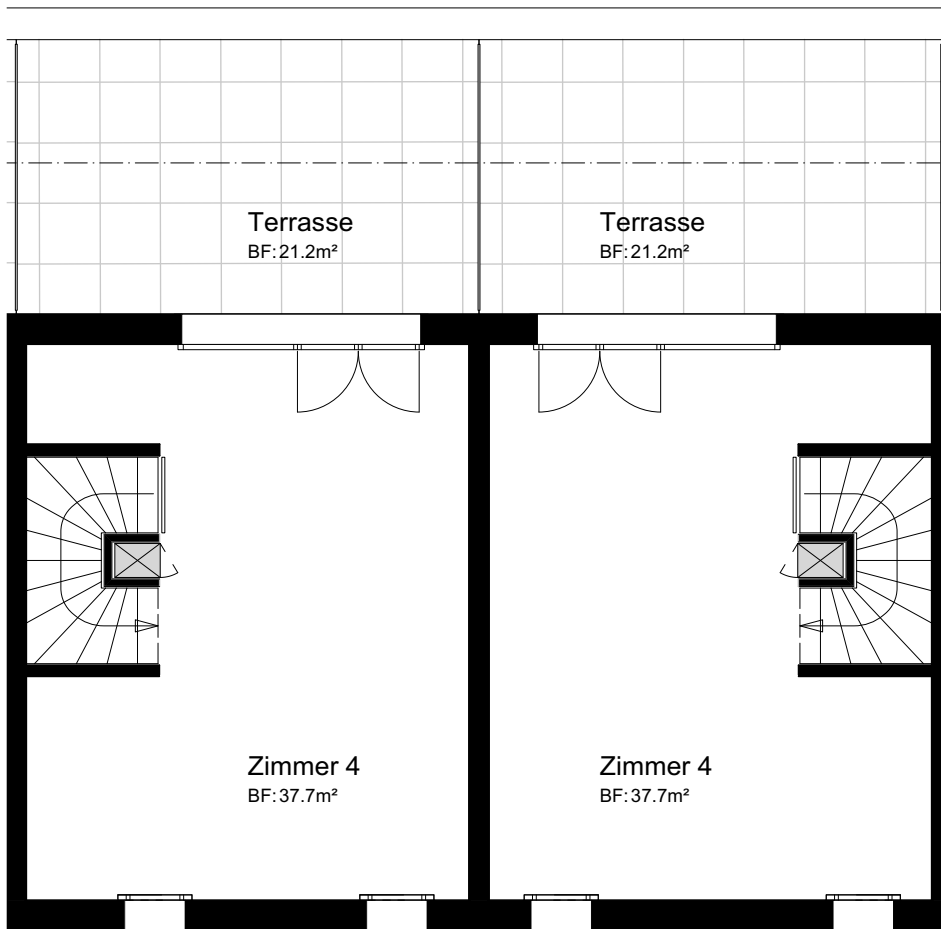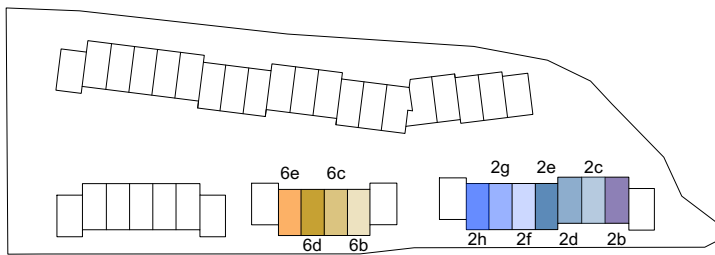

REFH 6d
REFH 6b
REFH 2g
REFH 2e
REFH 2c



REFH 6c
REFH 6e
REFH 2h
REFH 2f
REFH 2d
REFH 2b

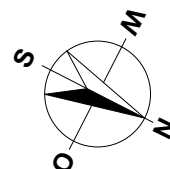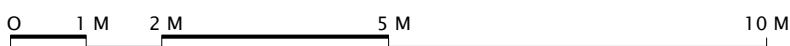

MASSSTAB 1:100


ÜBERBAUUNG
WANNERSMATT
3250 LYSS

UNTERGESCHOSS
REFH 2b bis 2h
6b bis 6e
Typ H

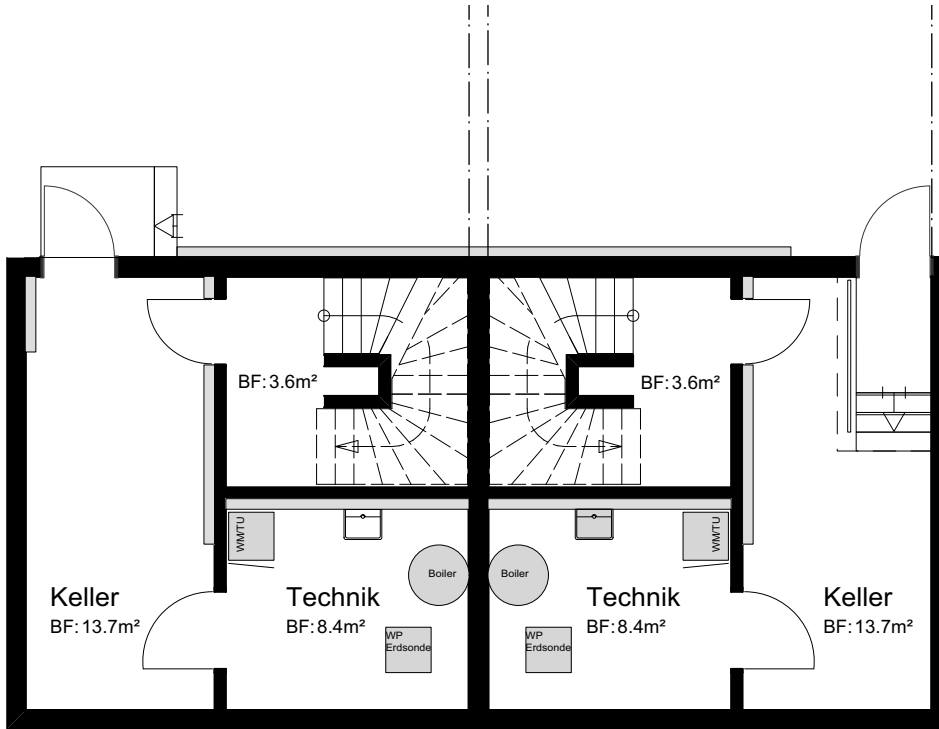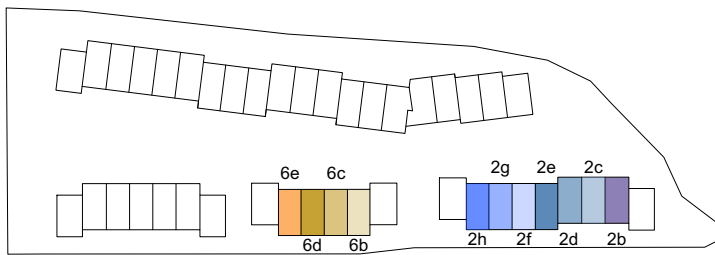



REFH 6e
REFH 6c

REFH 6d
REFH 6b

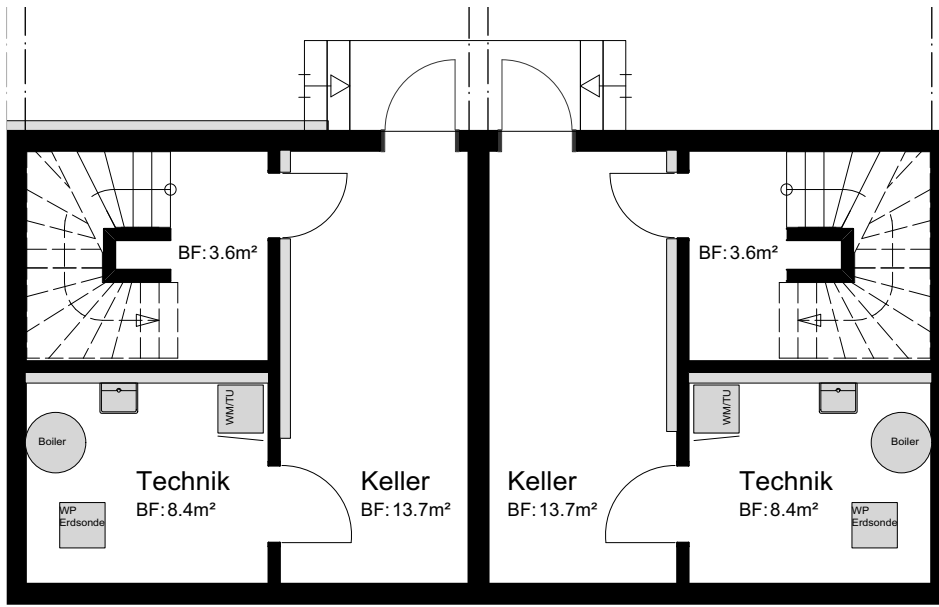

REFH 2g REFH 2c
REFH 2e



REFH 2f REFH 2d
REFH 2h REFH 2b

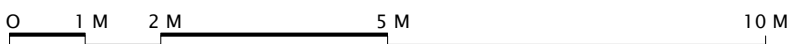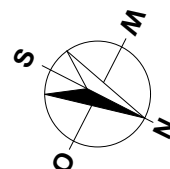

MASSSTAB 1:100

ÜBERBAUUNG
WANNERSMATT
3250 LYSS

SCHEMASCHNITTE
REFH 2b bis 2h
6b bis 6e
Typ H

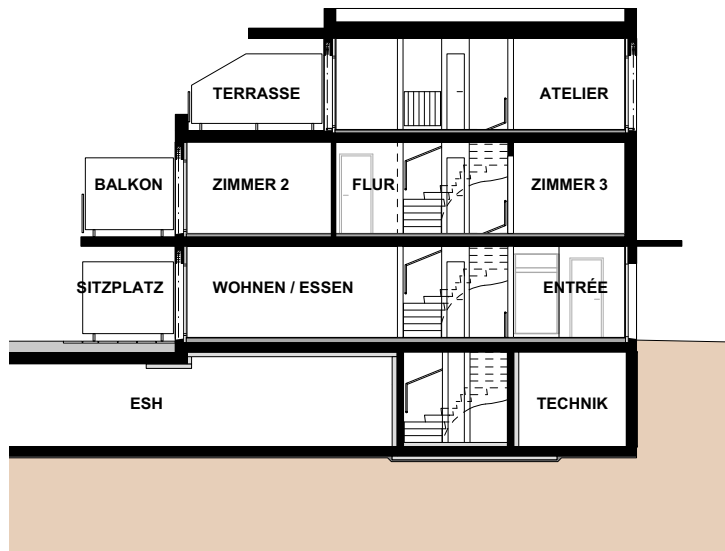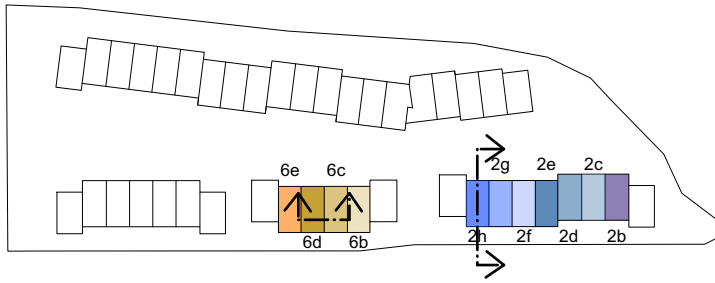


0 1 M 2 M 5 M 10 M


MASSSTAB 1:200

ÜBERBAUUNG
WANNERSMATT
3250 LYSS

FASSADENDEN
REFH 2b bis 2h
6b bis 6e
Typ H

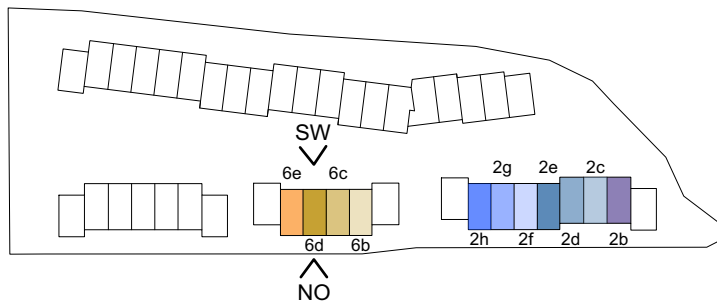

SÜDWEST

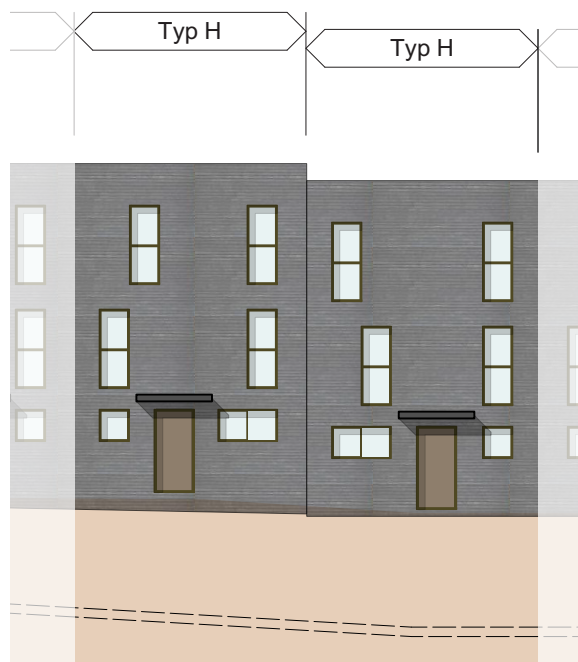


NORDOST




MASSSTAB 1:200

ÜBERBAUUNG
WANNERSMATT
3250 LYSS

Übersichtsplan
Einstellhalle

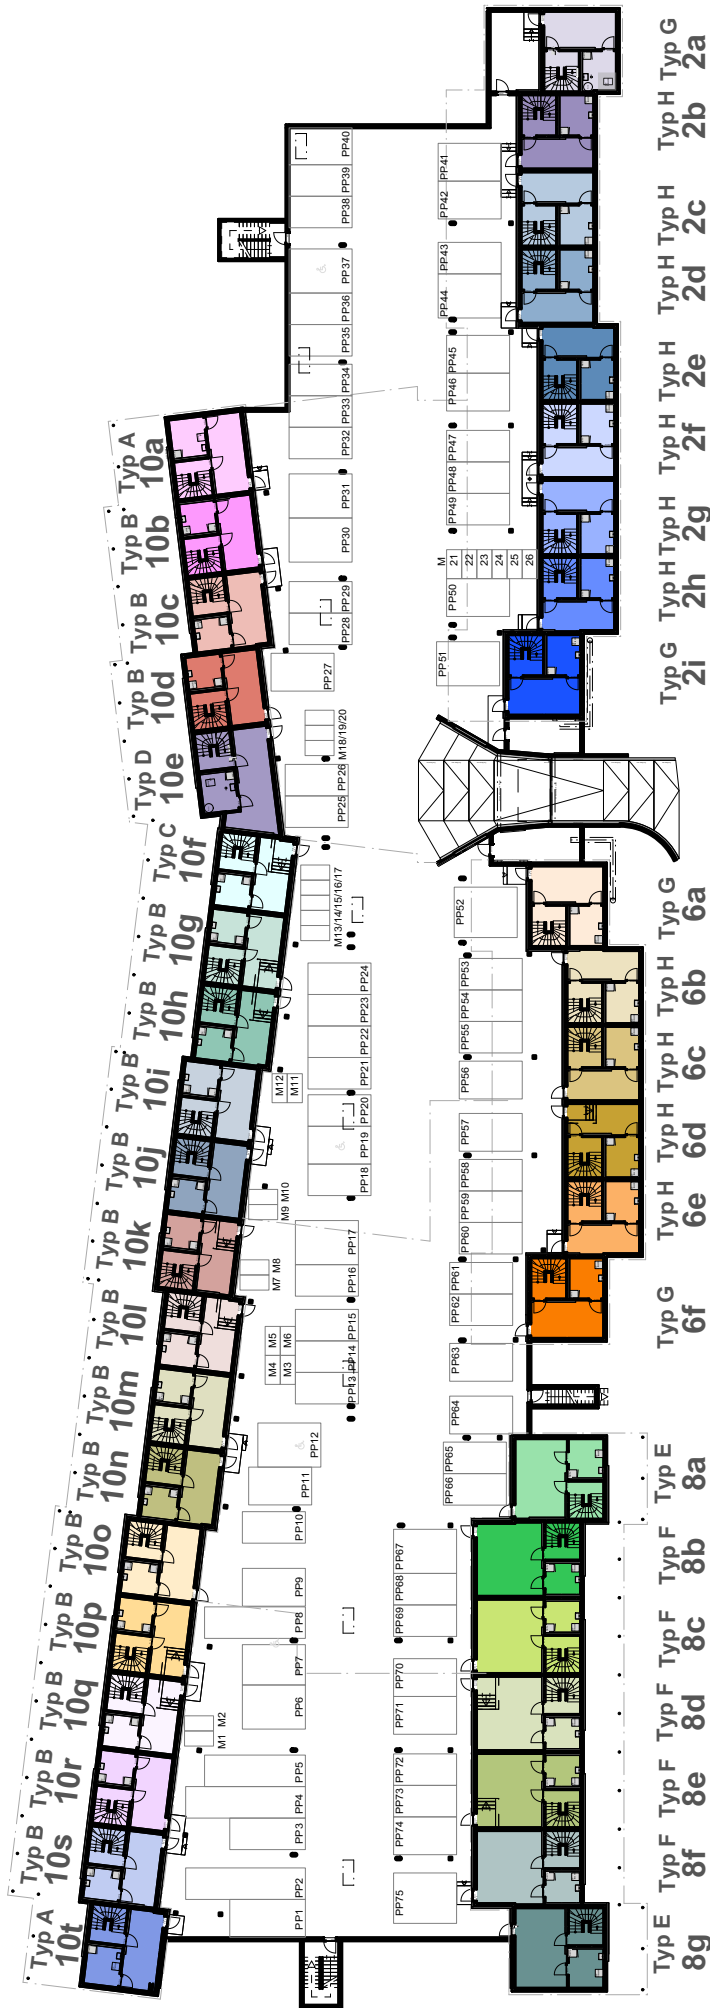

Typ A 10t
Typ B 10s
Typ B 10r
Typ B 10q
Typ B 10p
Typ B 10o
Typ B 10n
Typ B 10m
Typ B 10j
Typ B 10i
Typ B 10h
Typ B 10g
Typ B 10f
Typ B 10e
Typ B 10d
Typ B 10c
Typ B 10b
Typ B 10a
Typ C 10e
Typ D 10e
Typ E 8g
Typ E 8f
Typ F 8e
Typ F 8d
Typ F 8c
Typ F 8b
Typ F 8a
Typ G 6f
Typ G 6e
Typ H 6d
Typ H 6c
Typ H 6b
Typ H 6a
Typ G 2i
Typ H 2h
Typ H 2g
Typ H 2f
Typ H 2e
Typ H 2d
Typ H 2c
Typ H 2b
Typ H 2a

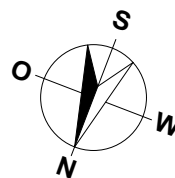

MASSSTAB 1:600

0 10 M 20 M 50 M