
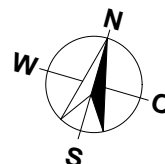



	WHG A32	WHG A31
	WHG A22	WHG A21
	WHG A12	WHG A11
	WHG A02	WHG A01
EH	UG links	UG rechts

3 MEHRFAMILIENHÄUSER
NEBIKERSTRASSE
6247 SCHÖTZ
4.5 ZIMMER

WOHNUNG: WHG A01, EG
 KELLER: 9.0 m²
 SITZPLATZ: 40.0 m²
 NETTOWOHNFLÄCHE: 128.0 m²



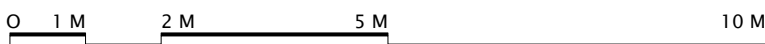


MASSTAB 1:100

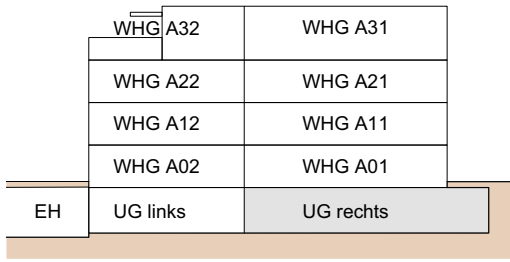

3 MEHRFAMILIENHÄUSER
NEBIKERSTRASSE
6247 SCHÖTZ

UNTERGESCHOSS MFH A

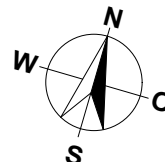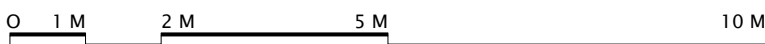
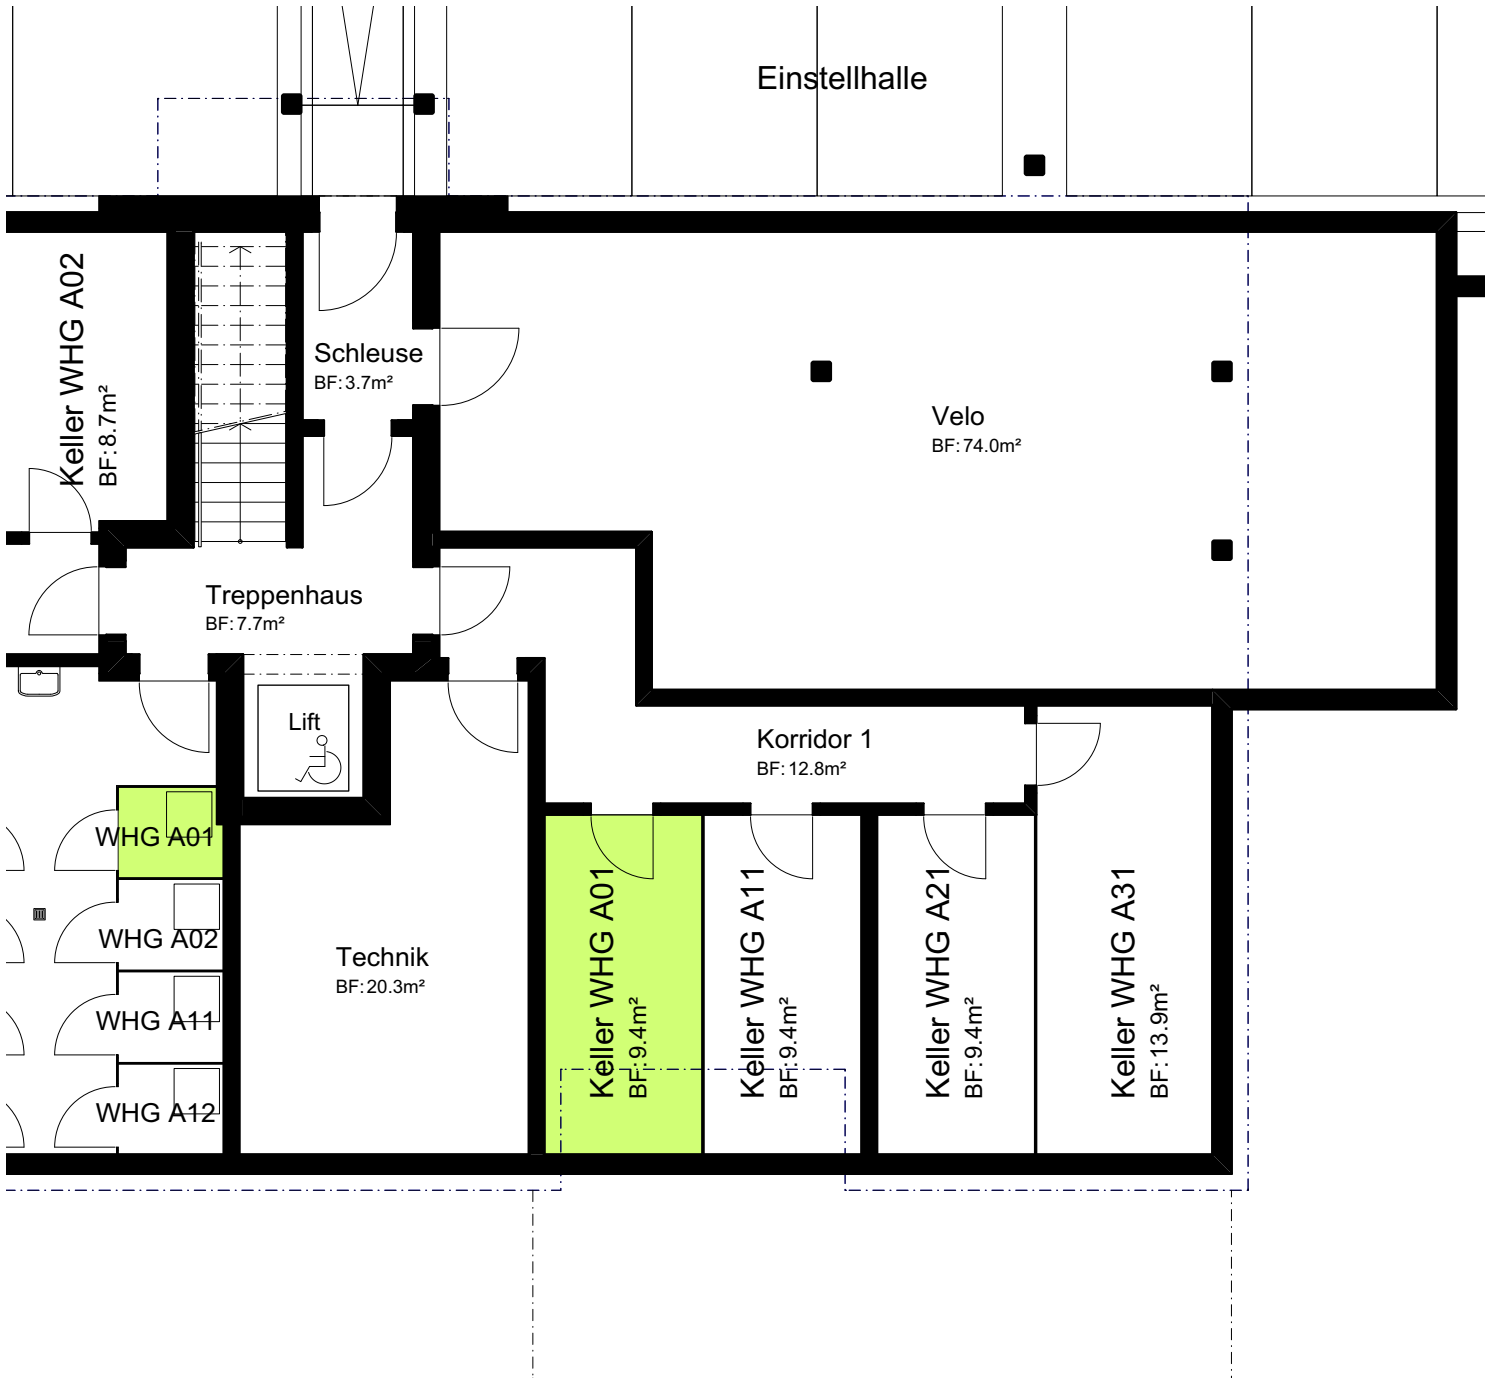


MASSTAB 1:100


	WHG A32	WHG A31
	WHG A22	WHG A21
	WHG A12	WHG A11
	WHG A02	WHG A01
EH	UG links	UG rechts

3 MEHRFAMILIENHÄUSER
NEBIKERSTRASSE
6247 SCHÖTZ

UNTERGESCHOSS MFH A

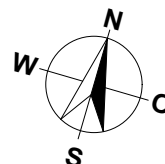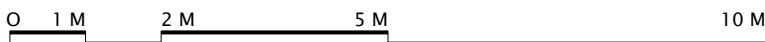


MASSTAB 1:100

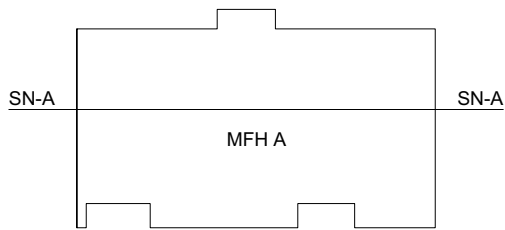


3 MEHRFAMILIENHÄUSER
NEBIKERSTRASSE
6247 SCHÖTZ


SCHNITT A-A

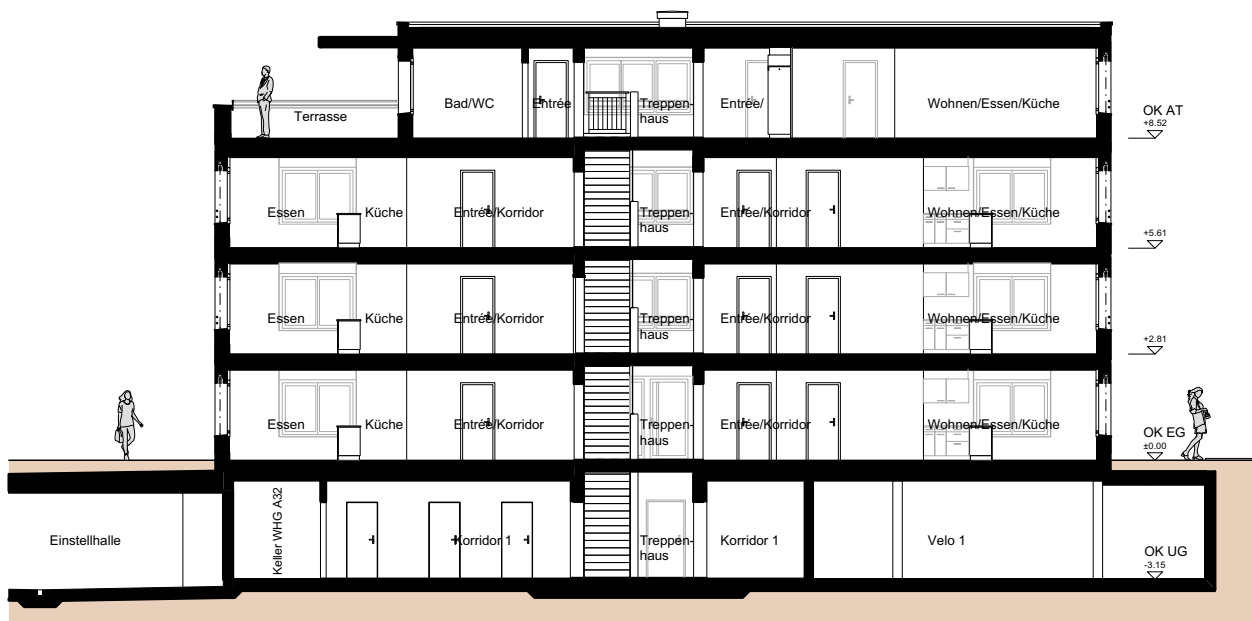

Schnitt A-A

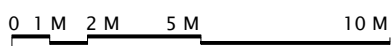

MASSTAB 1:200

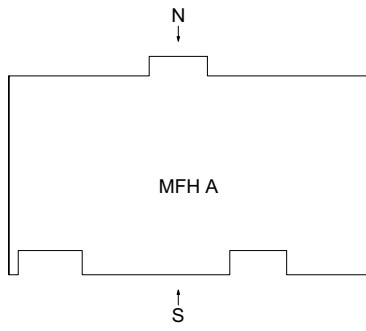


3 MEHRFAMILIENHÄUSER
NEBIKERSTRASSE
6247 SCHÖTZ

FASSADEN




Nordfassade

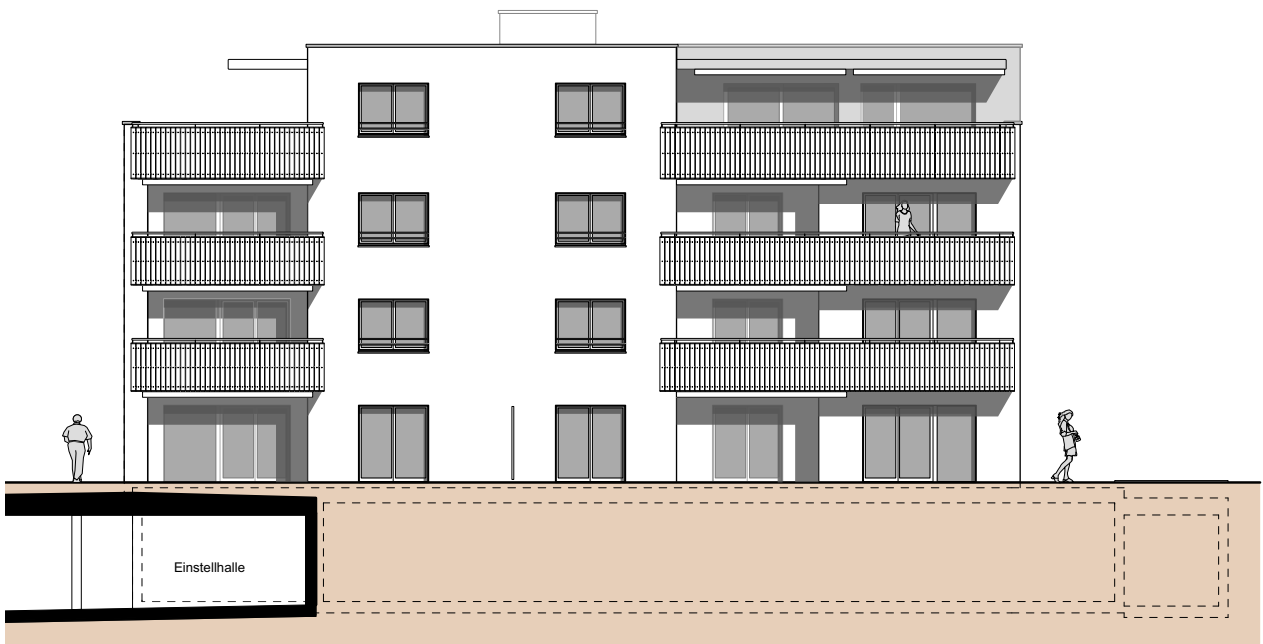

Südfassade

0 1 M 2 M 5 M 10 M

MASSTAB 1:200

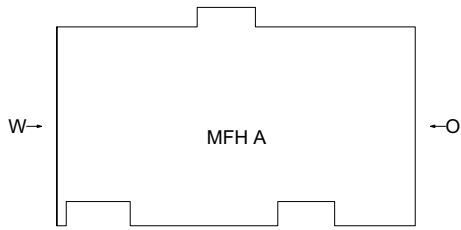

3 MEHRFAMILIENHÄUSER
NEBIKERSTRASSE
6247 SCHÖTZ


FASSADEN



Westfassade






Ostfassade

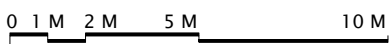

MASSTAB 1:200

3 MEHRFAMILIENHÄUSER NEBIKERSTRASSE 6247 SCHÖTZ

EINSTELLHALLE

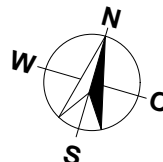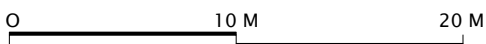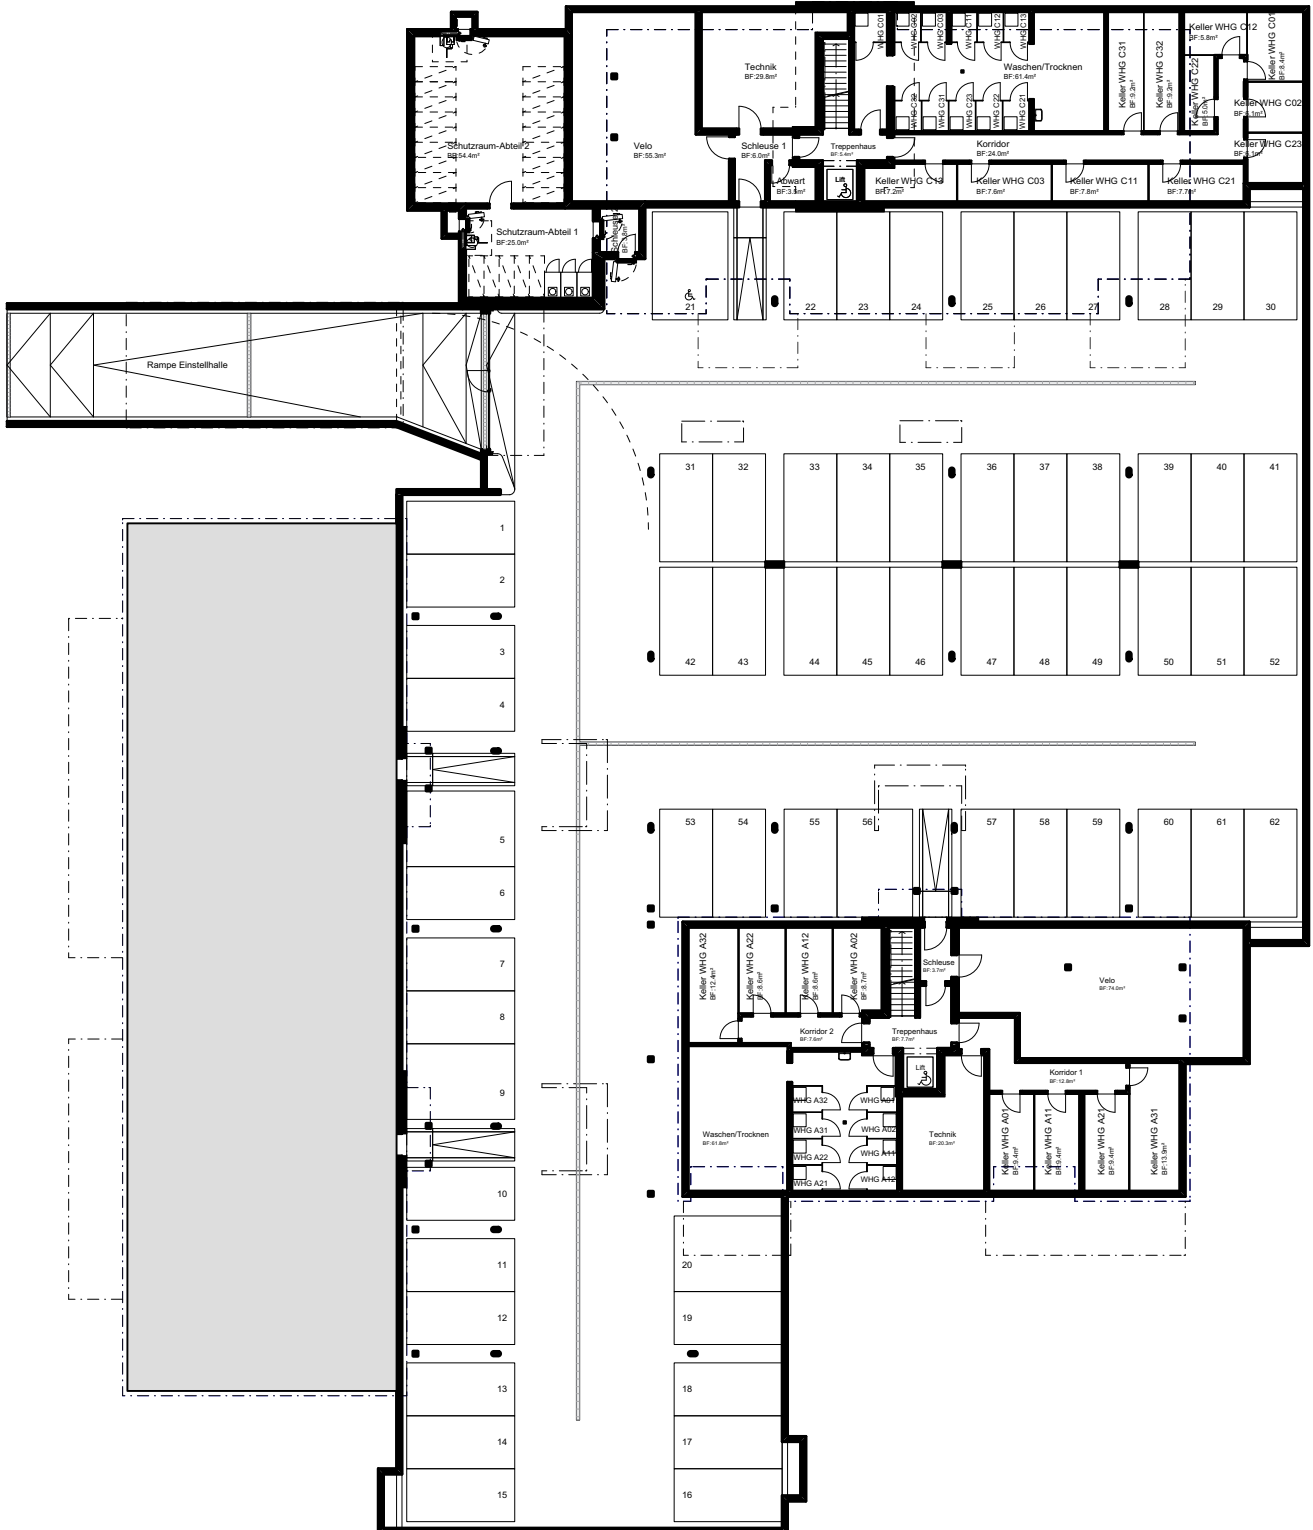

MASSTAB 1:350