

LOTISSEMENT AU MILAVY 1580 AVENCHES


BÂTIMENT B3
5.5 PIÈCES

APPARTEMENT: 1^{er} étage, B3-5
CAVE: 17.0 m²
BALCON: 20.5 m²
SURFACE HABITABLE NETTE: 114.5 m²

B3-13	B3-14	B3-15	
B3-9	B3-10	B3-11	B3-12
B3-5	B3-6	B3-7	B3-8
B3-1	B3-2	B3-3	B3-4
Sous-sol			




0 1 M 2 M 5 M 10 M



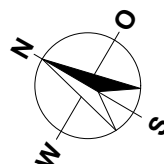


ÉCHELLE 1:100


LOTISSEMENT AU MILAVY
1580 AVENCHES

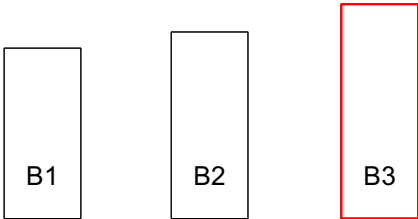


SOUS-SOL

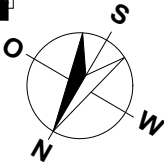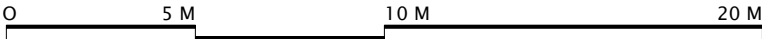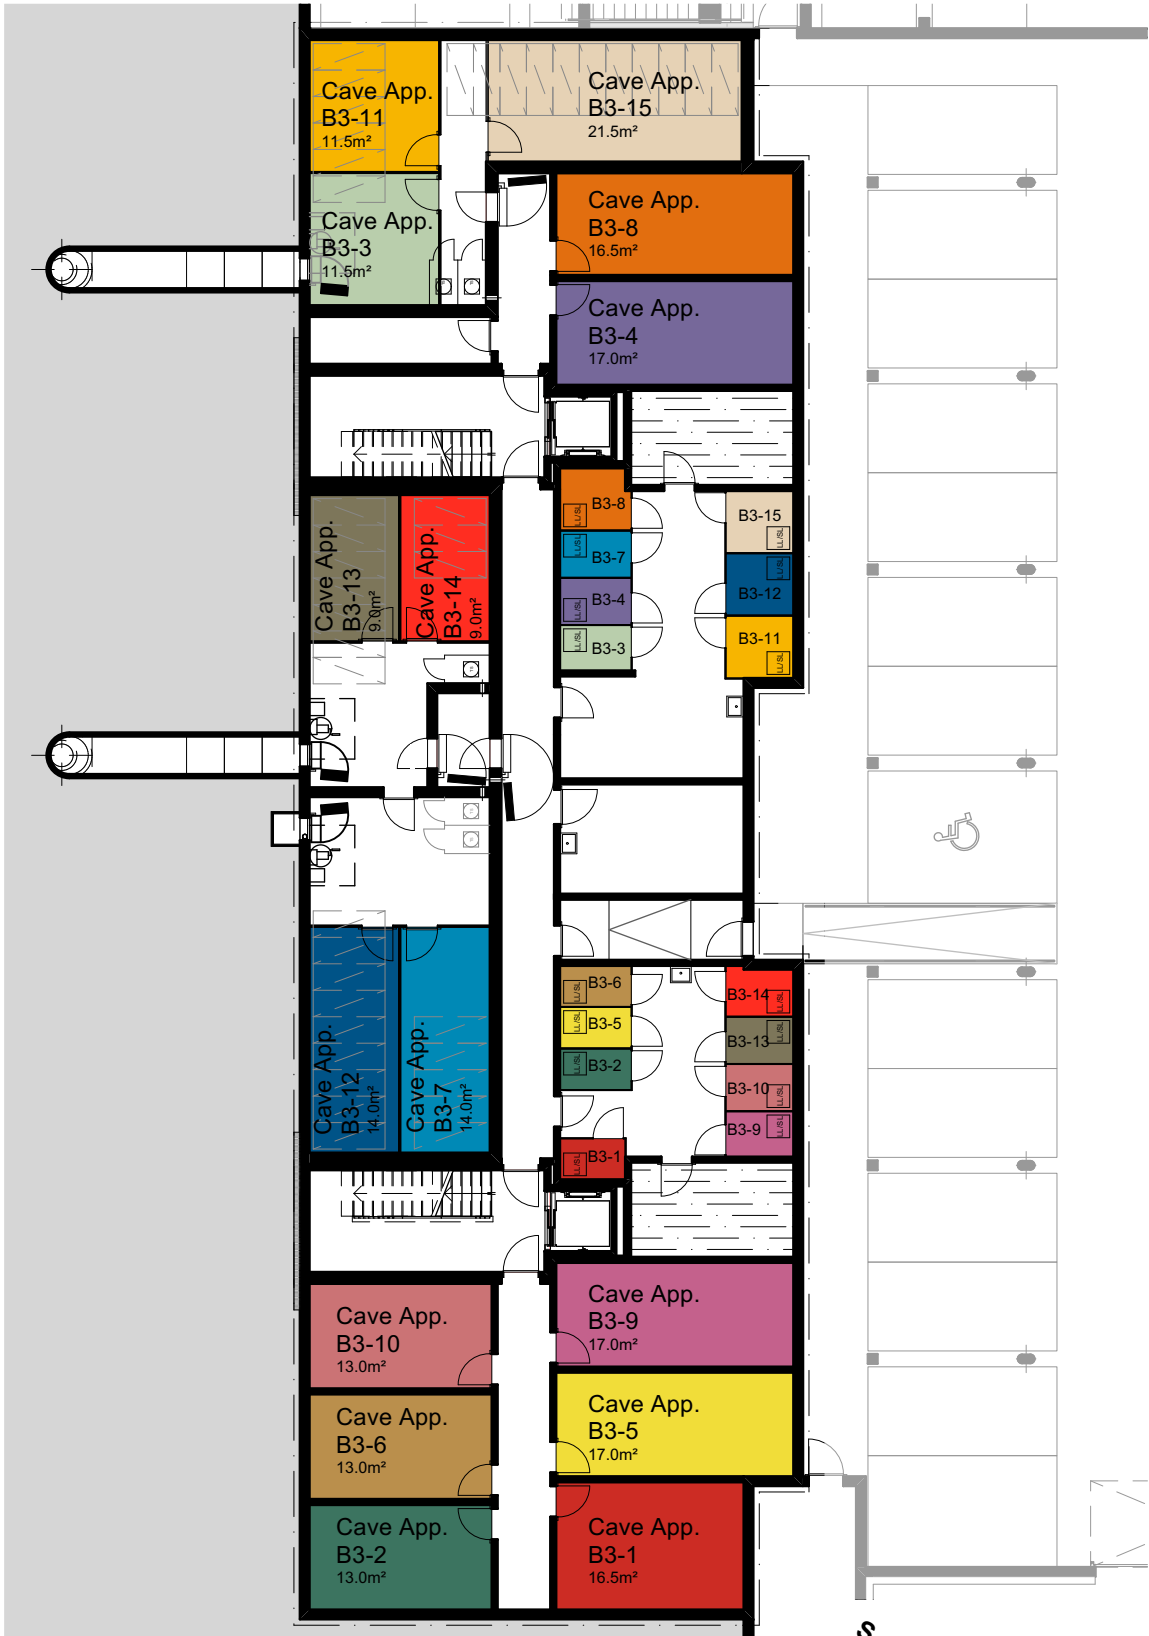

ÉCHELLE 1:200

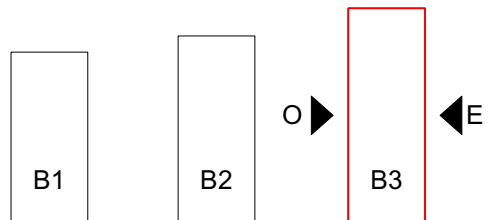



LOTISSEMENT AU MILAVY
1580 AVENCHES

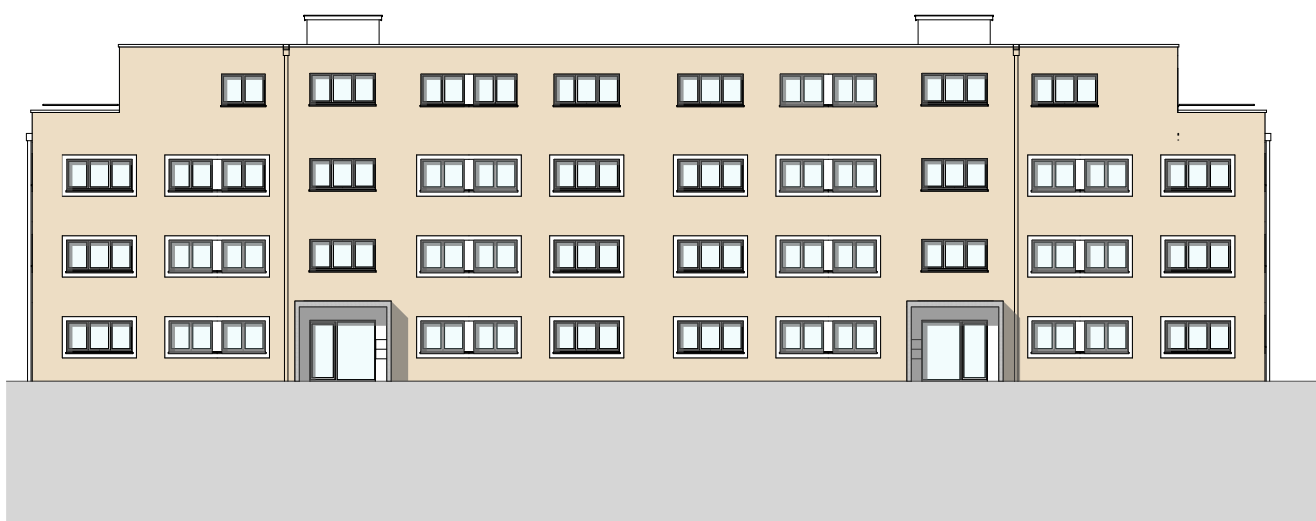


EST




OUEST

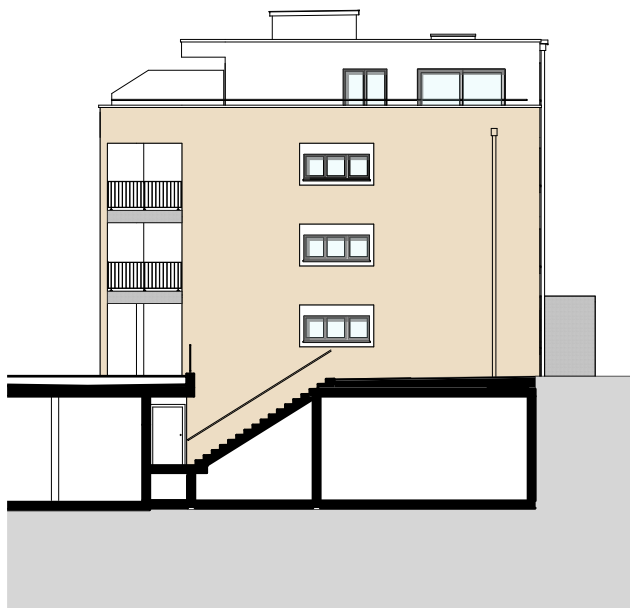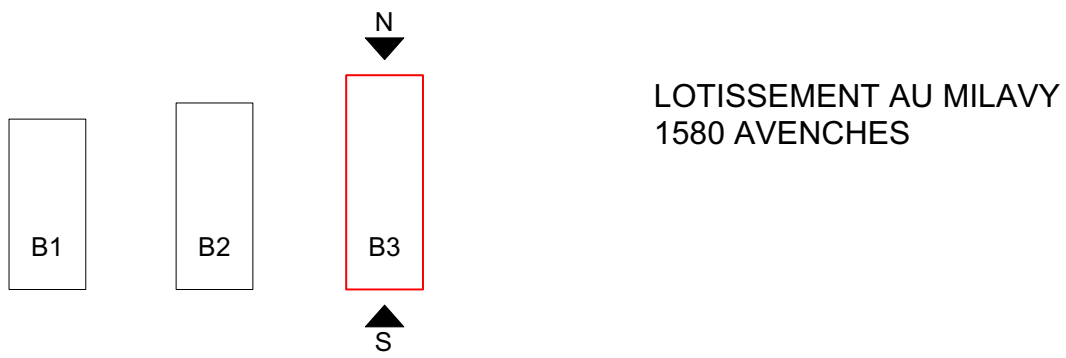

NORD

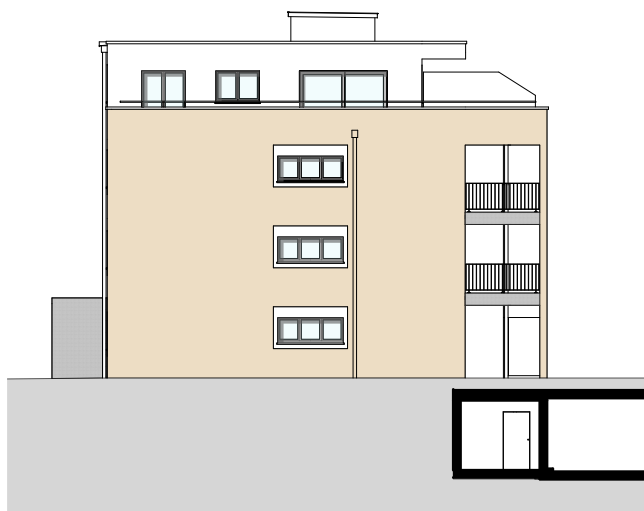

SUD

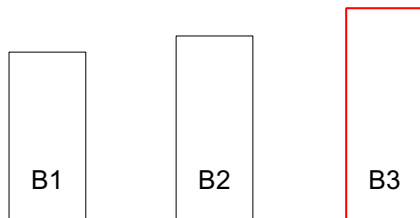

LOTISSEMENT AU MILAVY
1580 AVENCHES

GARAGE

