
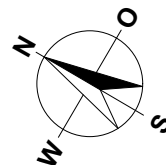
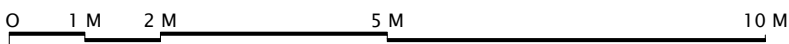


**LOTISSEMENT AU MILAVY
1580 AVENCHES**


**BÂTIMENT B2
4.5 PIÈCES**

APPARTEMENT: 2ème étage, B2-9
CAVE: 20.0 m²
BALCON: 16.5 m²
SURFACE HABITABLE NETTE: 101.5 m²



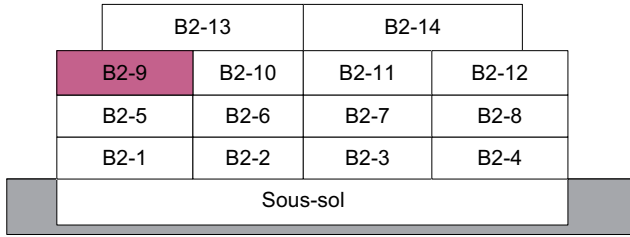


ÉCHELLE 1:100

LOTISSEMENT AU MILAVY
1580 AVENCHES

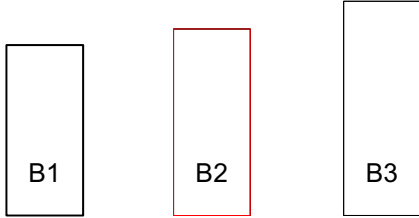


SOUS-SOL

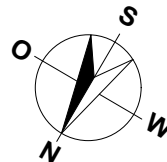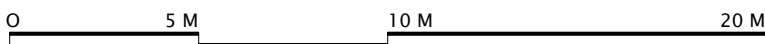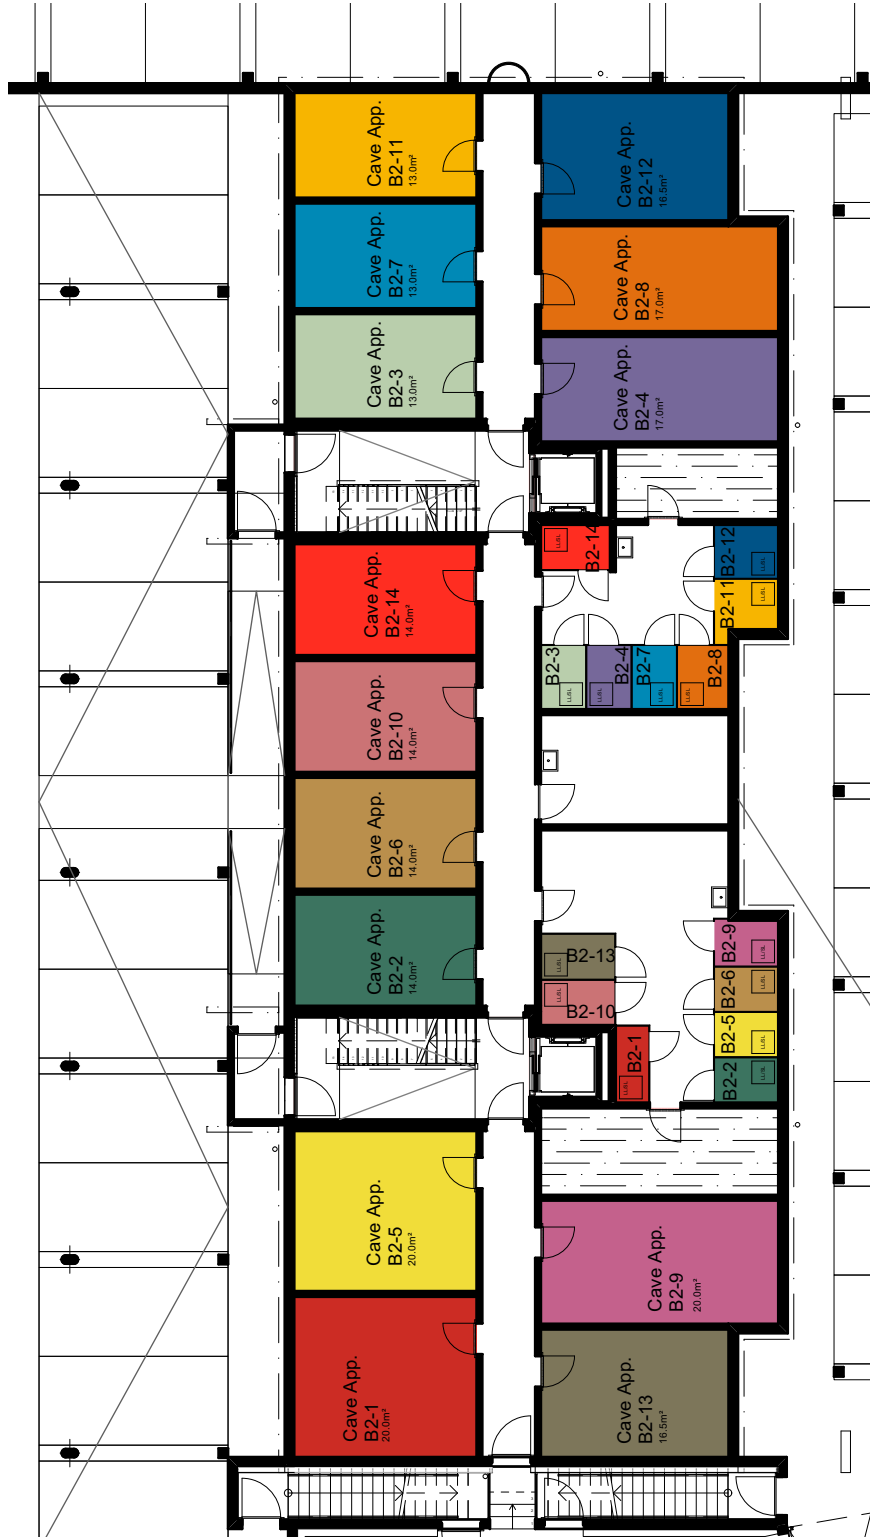

ÉCHELLE 1:200


LOTISSEMENT AU MILAVY
1580 AVENCHES

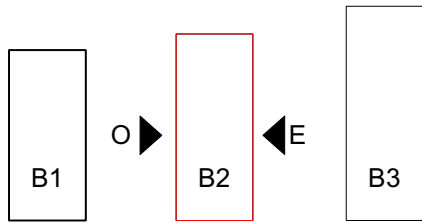


EST




OUEST

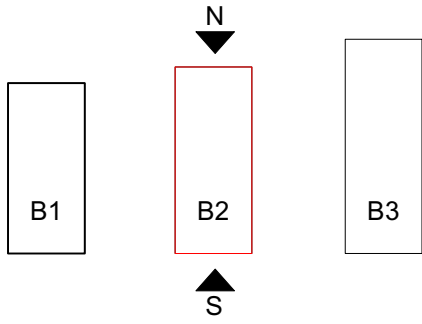

LOTISSEMENT AU MILAVY
1580 AVENCHES

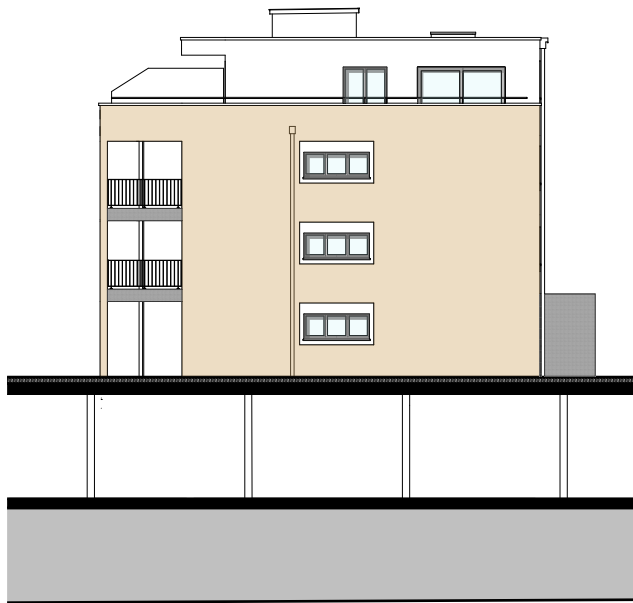


NORD

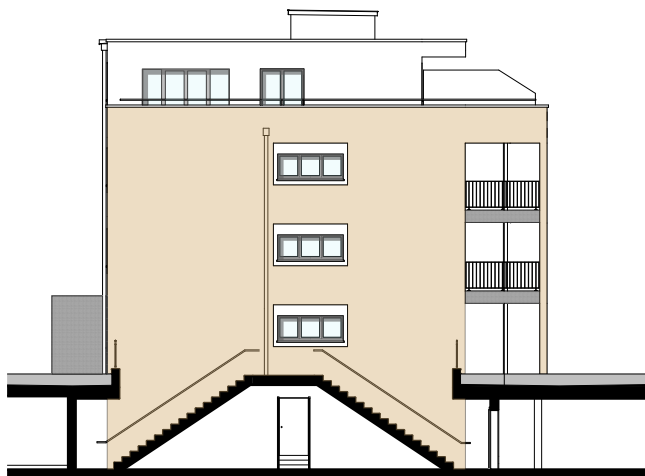

SUD

LOTISSEMENT AU MILAVY
1580 AVENCHES

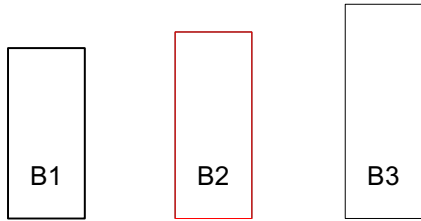

GARAGE

