
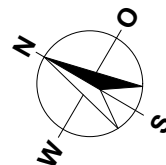
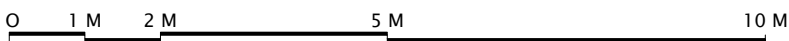


**LOTISSEMENT AU MILAVY  
1580 AVENCHES**


**BÂTIMENT B2  
4.5 PIÈCES**

**APPARTEMENT:** 1<sup>er</sup> étage, B2-5  
**CAVE:** 20.0 m<sup>2</sup>  
**BALCON:** 16.5 m<sup>2</sup>  
**SURFACE HABITABLE NETTE:** 101.5 m<sup>2</sup>



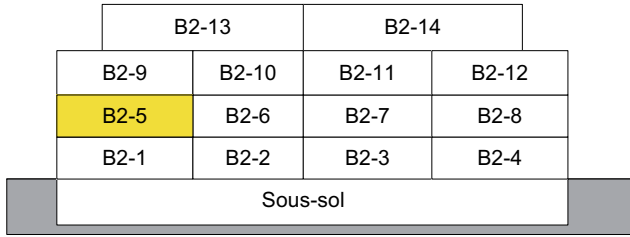


ÉCHELLE 1:100

LOTISSEMENT AU MILAVY  
1580 AVENCHES

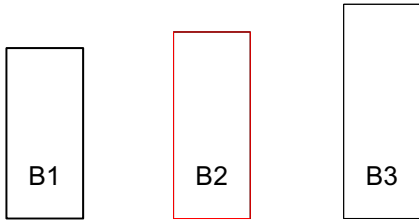


SOUS-SOL

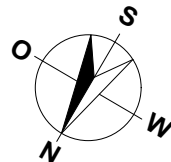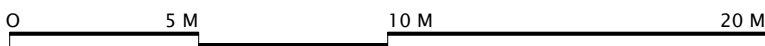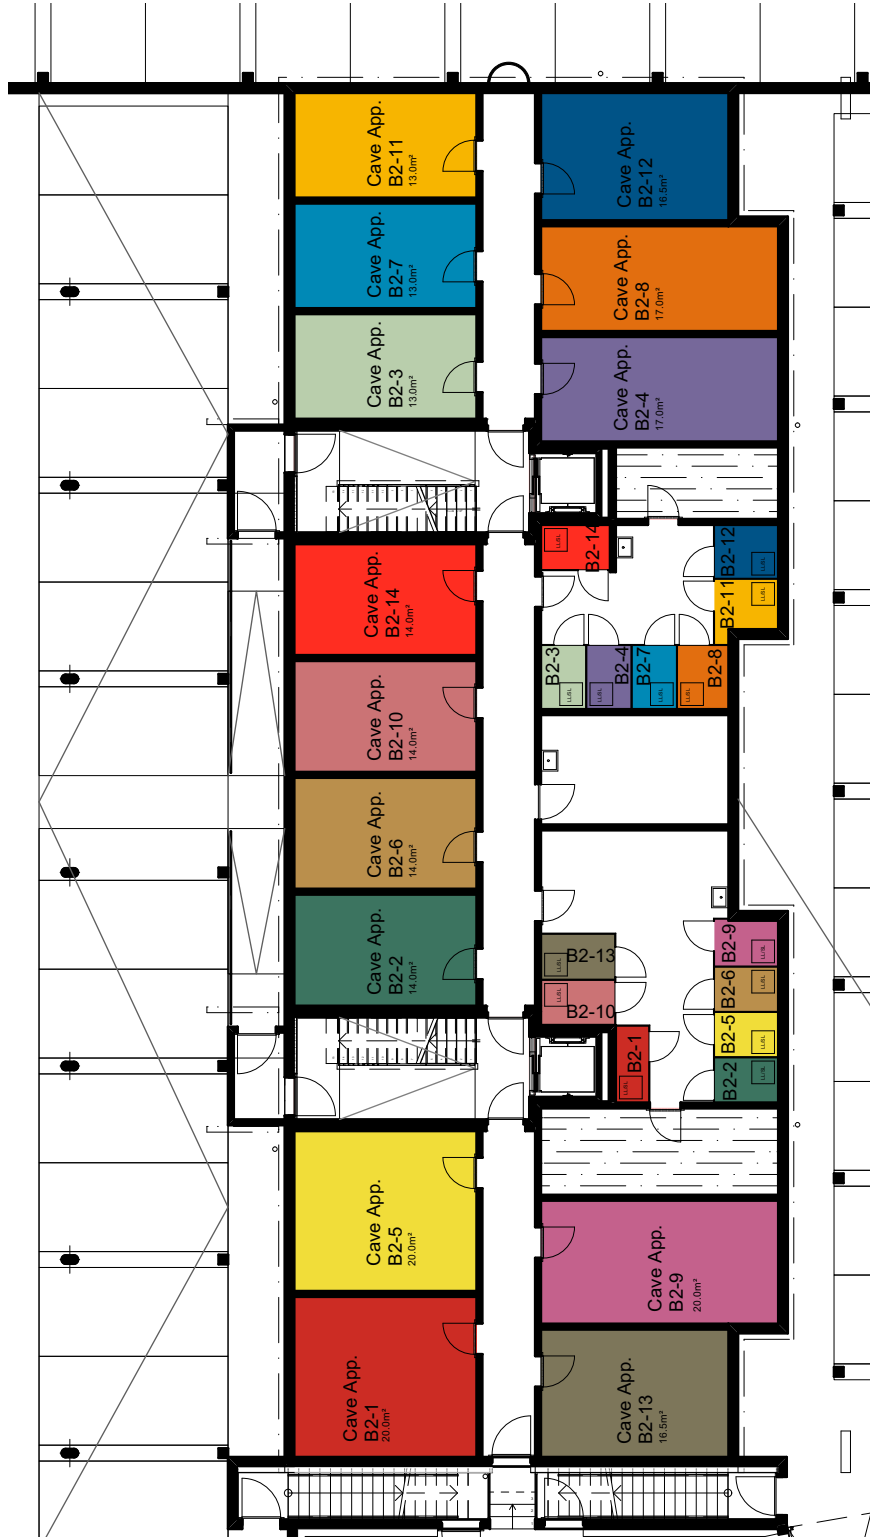

ÉCHELLE 1:200


LOTISSEMENT AU MILAVY  
1580 AVENCHES

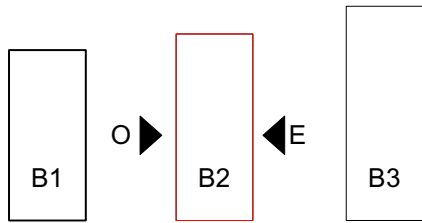



EST




OUEST

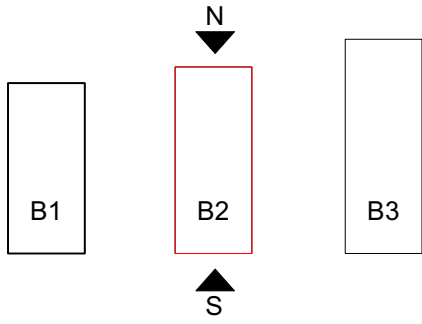

LOTISSEMENT AU MILAVY  
1580 AVENCHES

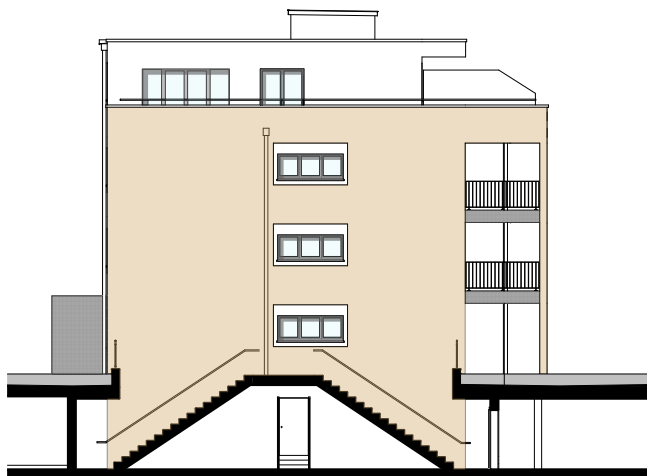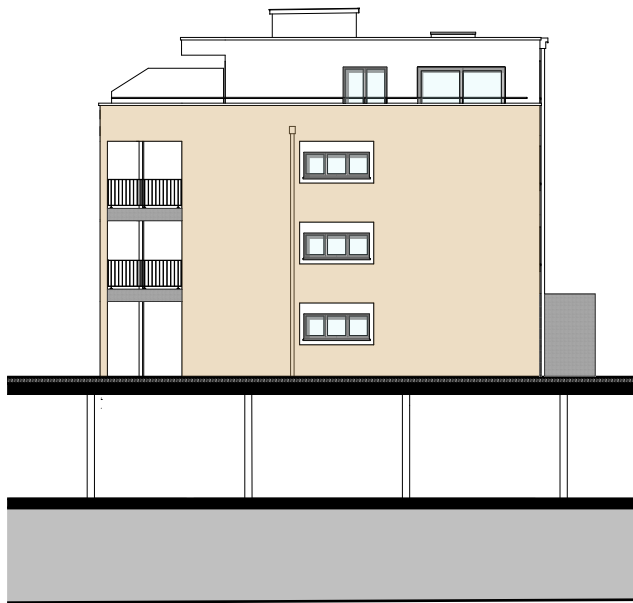

LOTISSEMENT AU MILAVY  
1580 AVENCHES

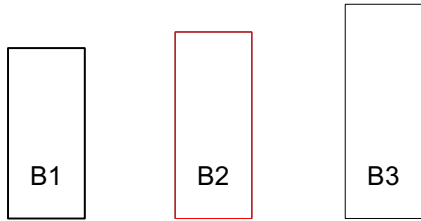

GARAGE

